


Plan de l'étage -01
Échelle : 1/100

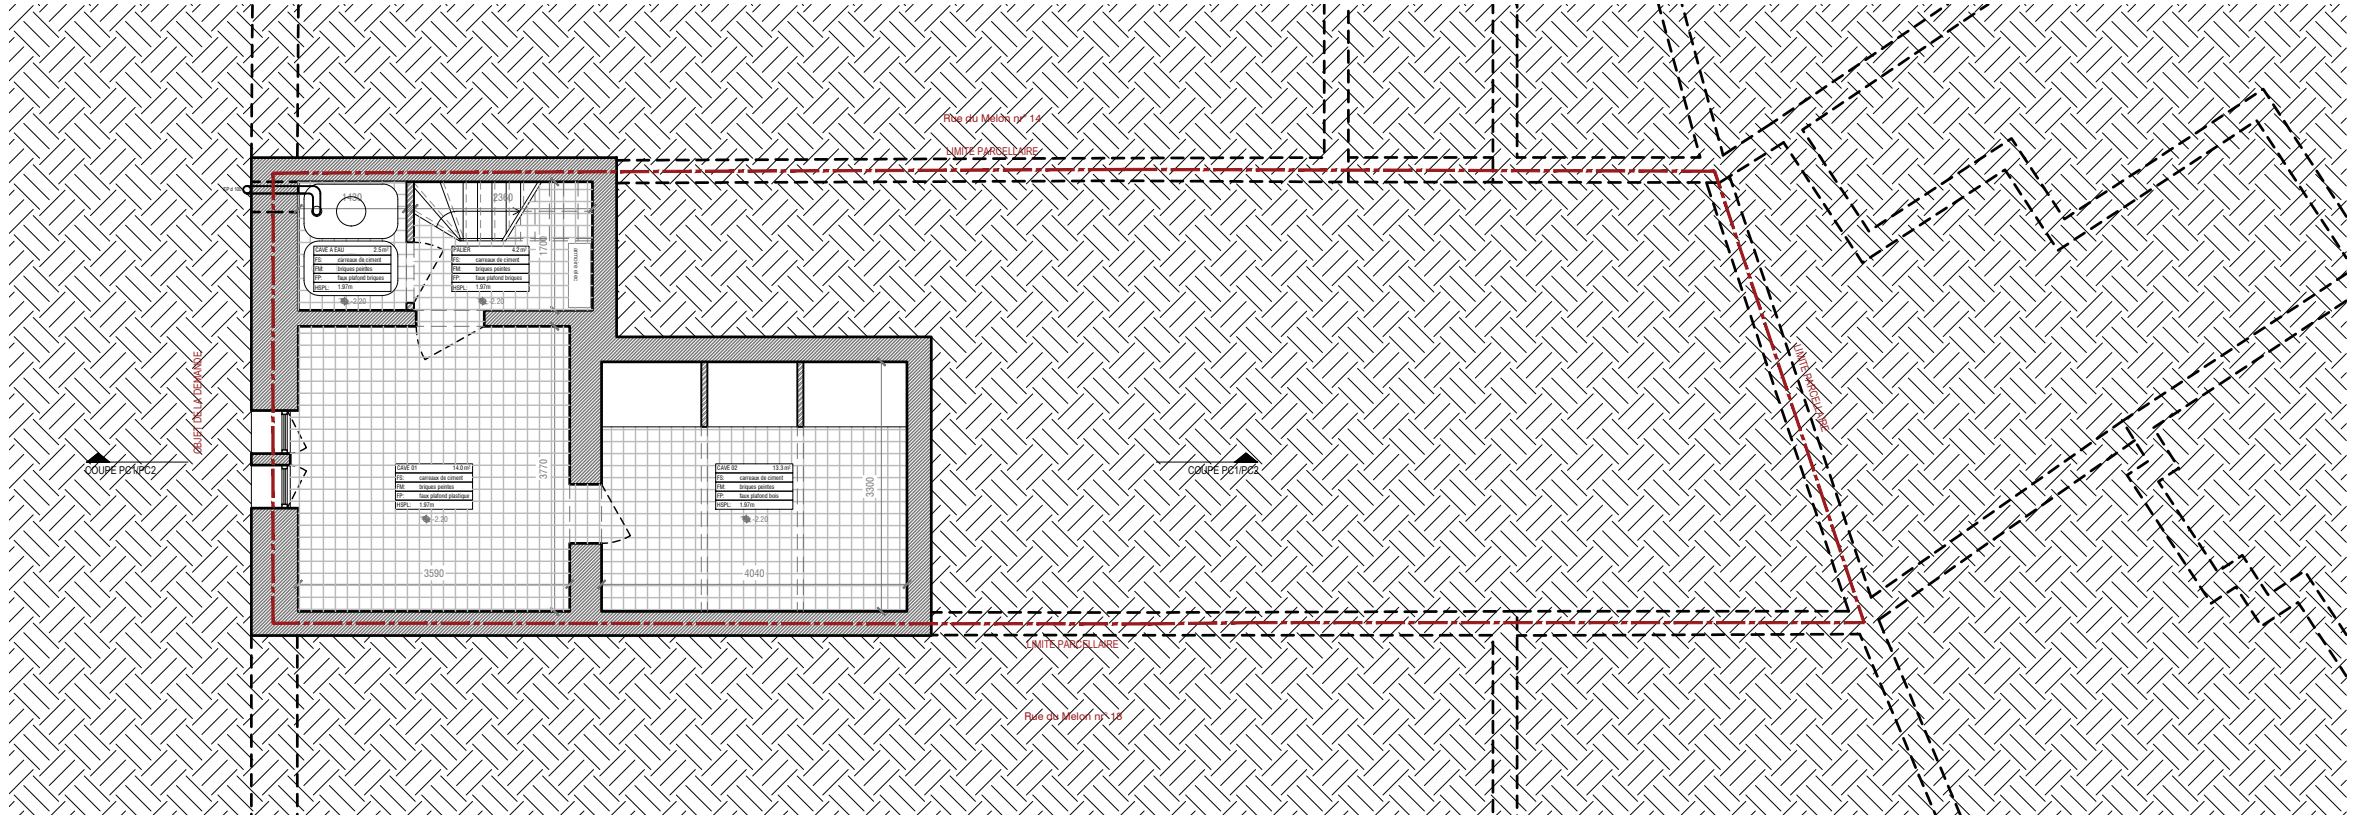

Plan du rez-de-chaussée
Échelle : 1/100

