



4. PLANS

4.1 Coupe A

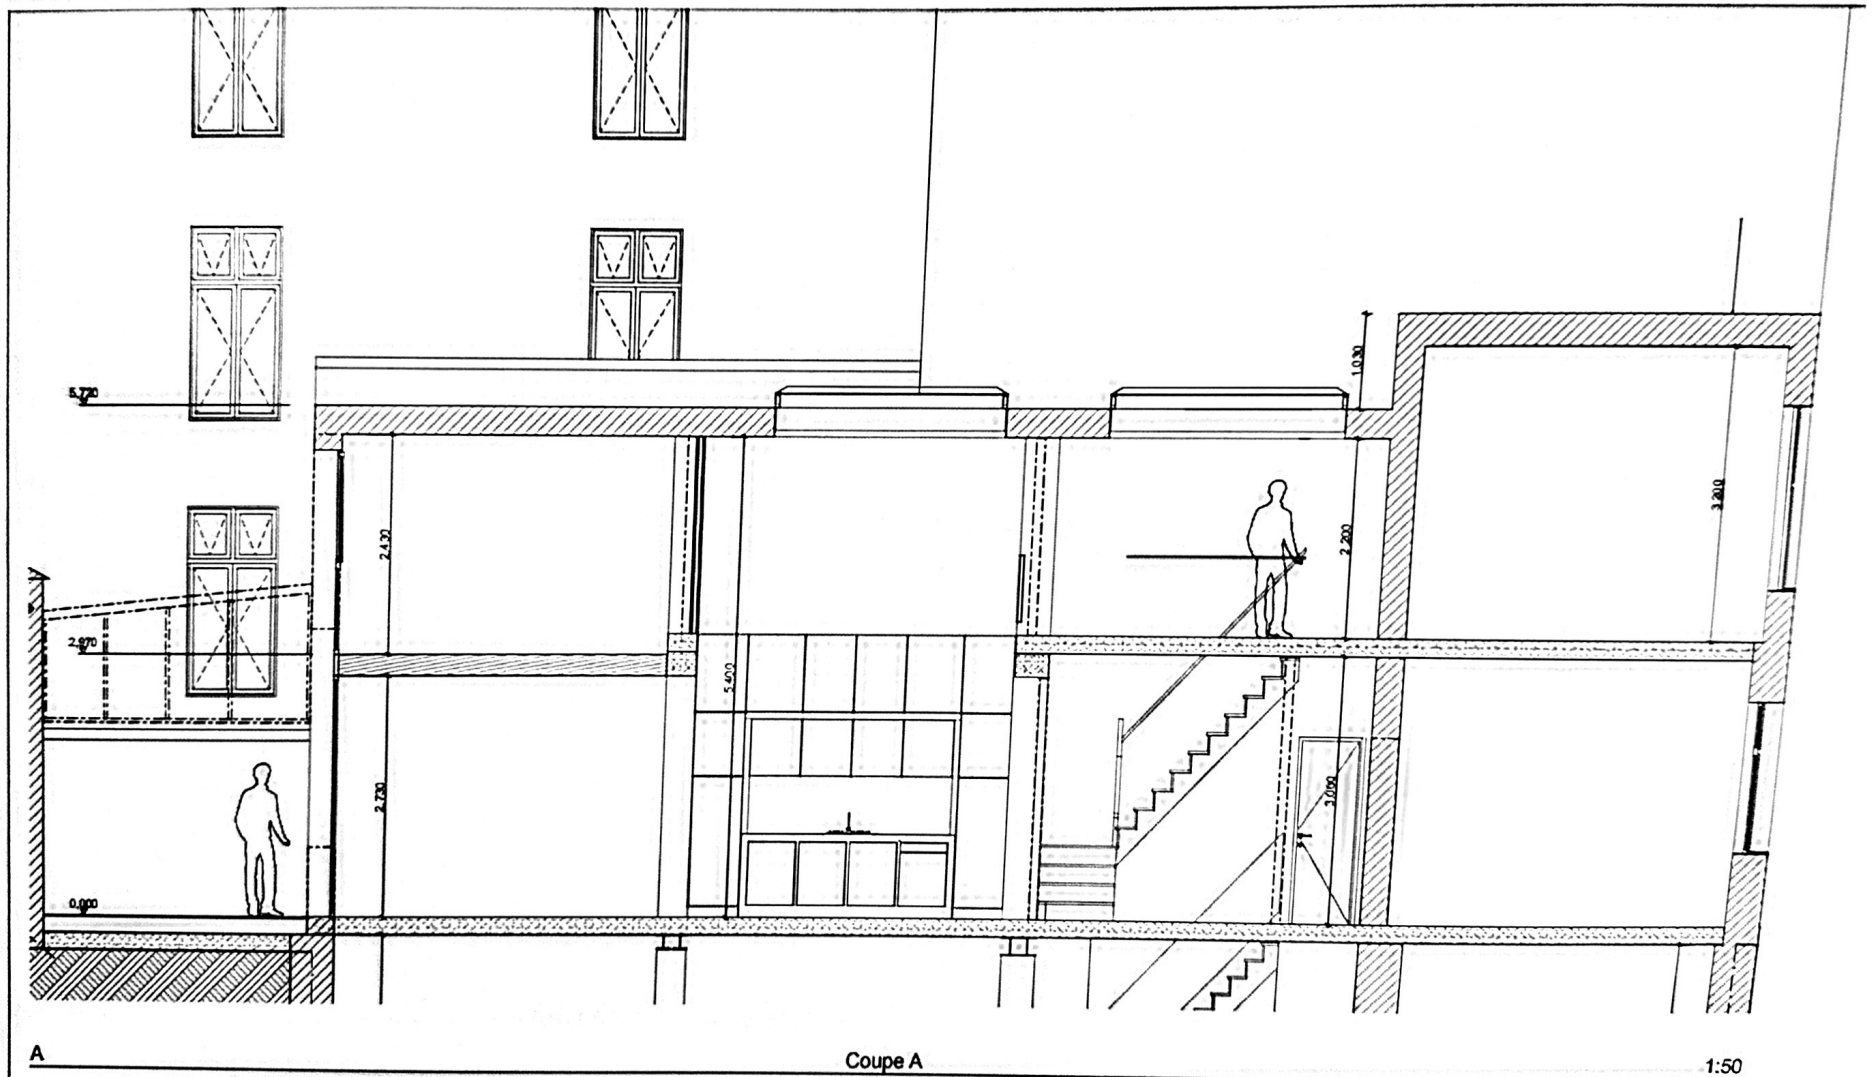

4.2 Coupe B

Attention – les travaux de toiture verte + escalier extérieur n'ont pas été réalisés.

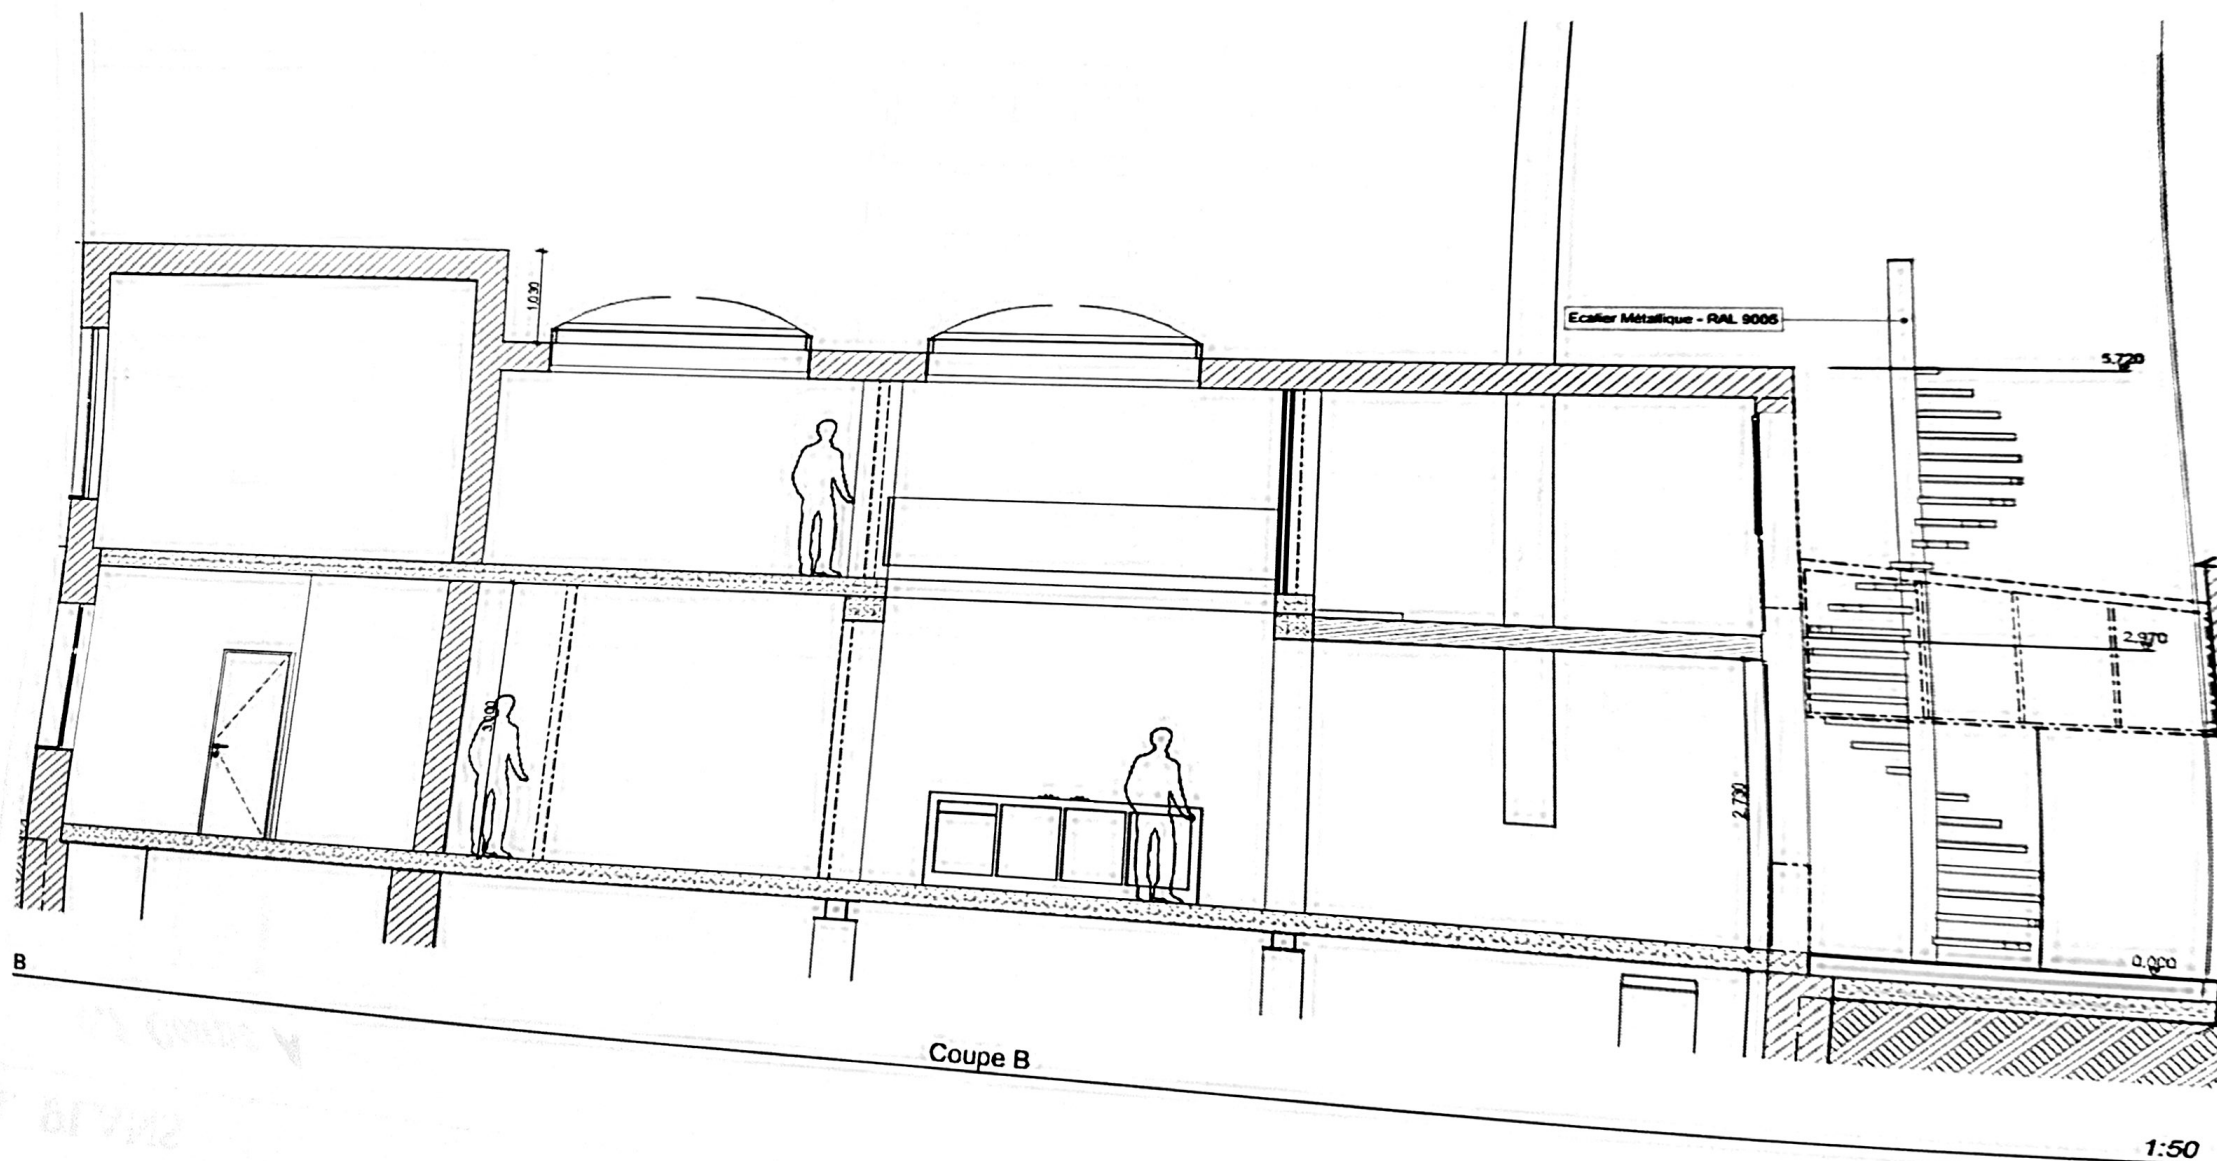


4.3 Facade avant



Façade avant


4.4 Facade arriere

attention : l'escalier extérieur n'a pas été placé.

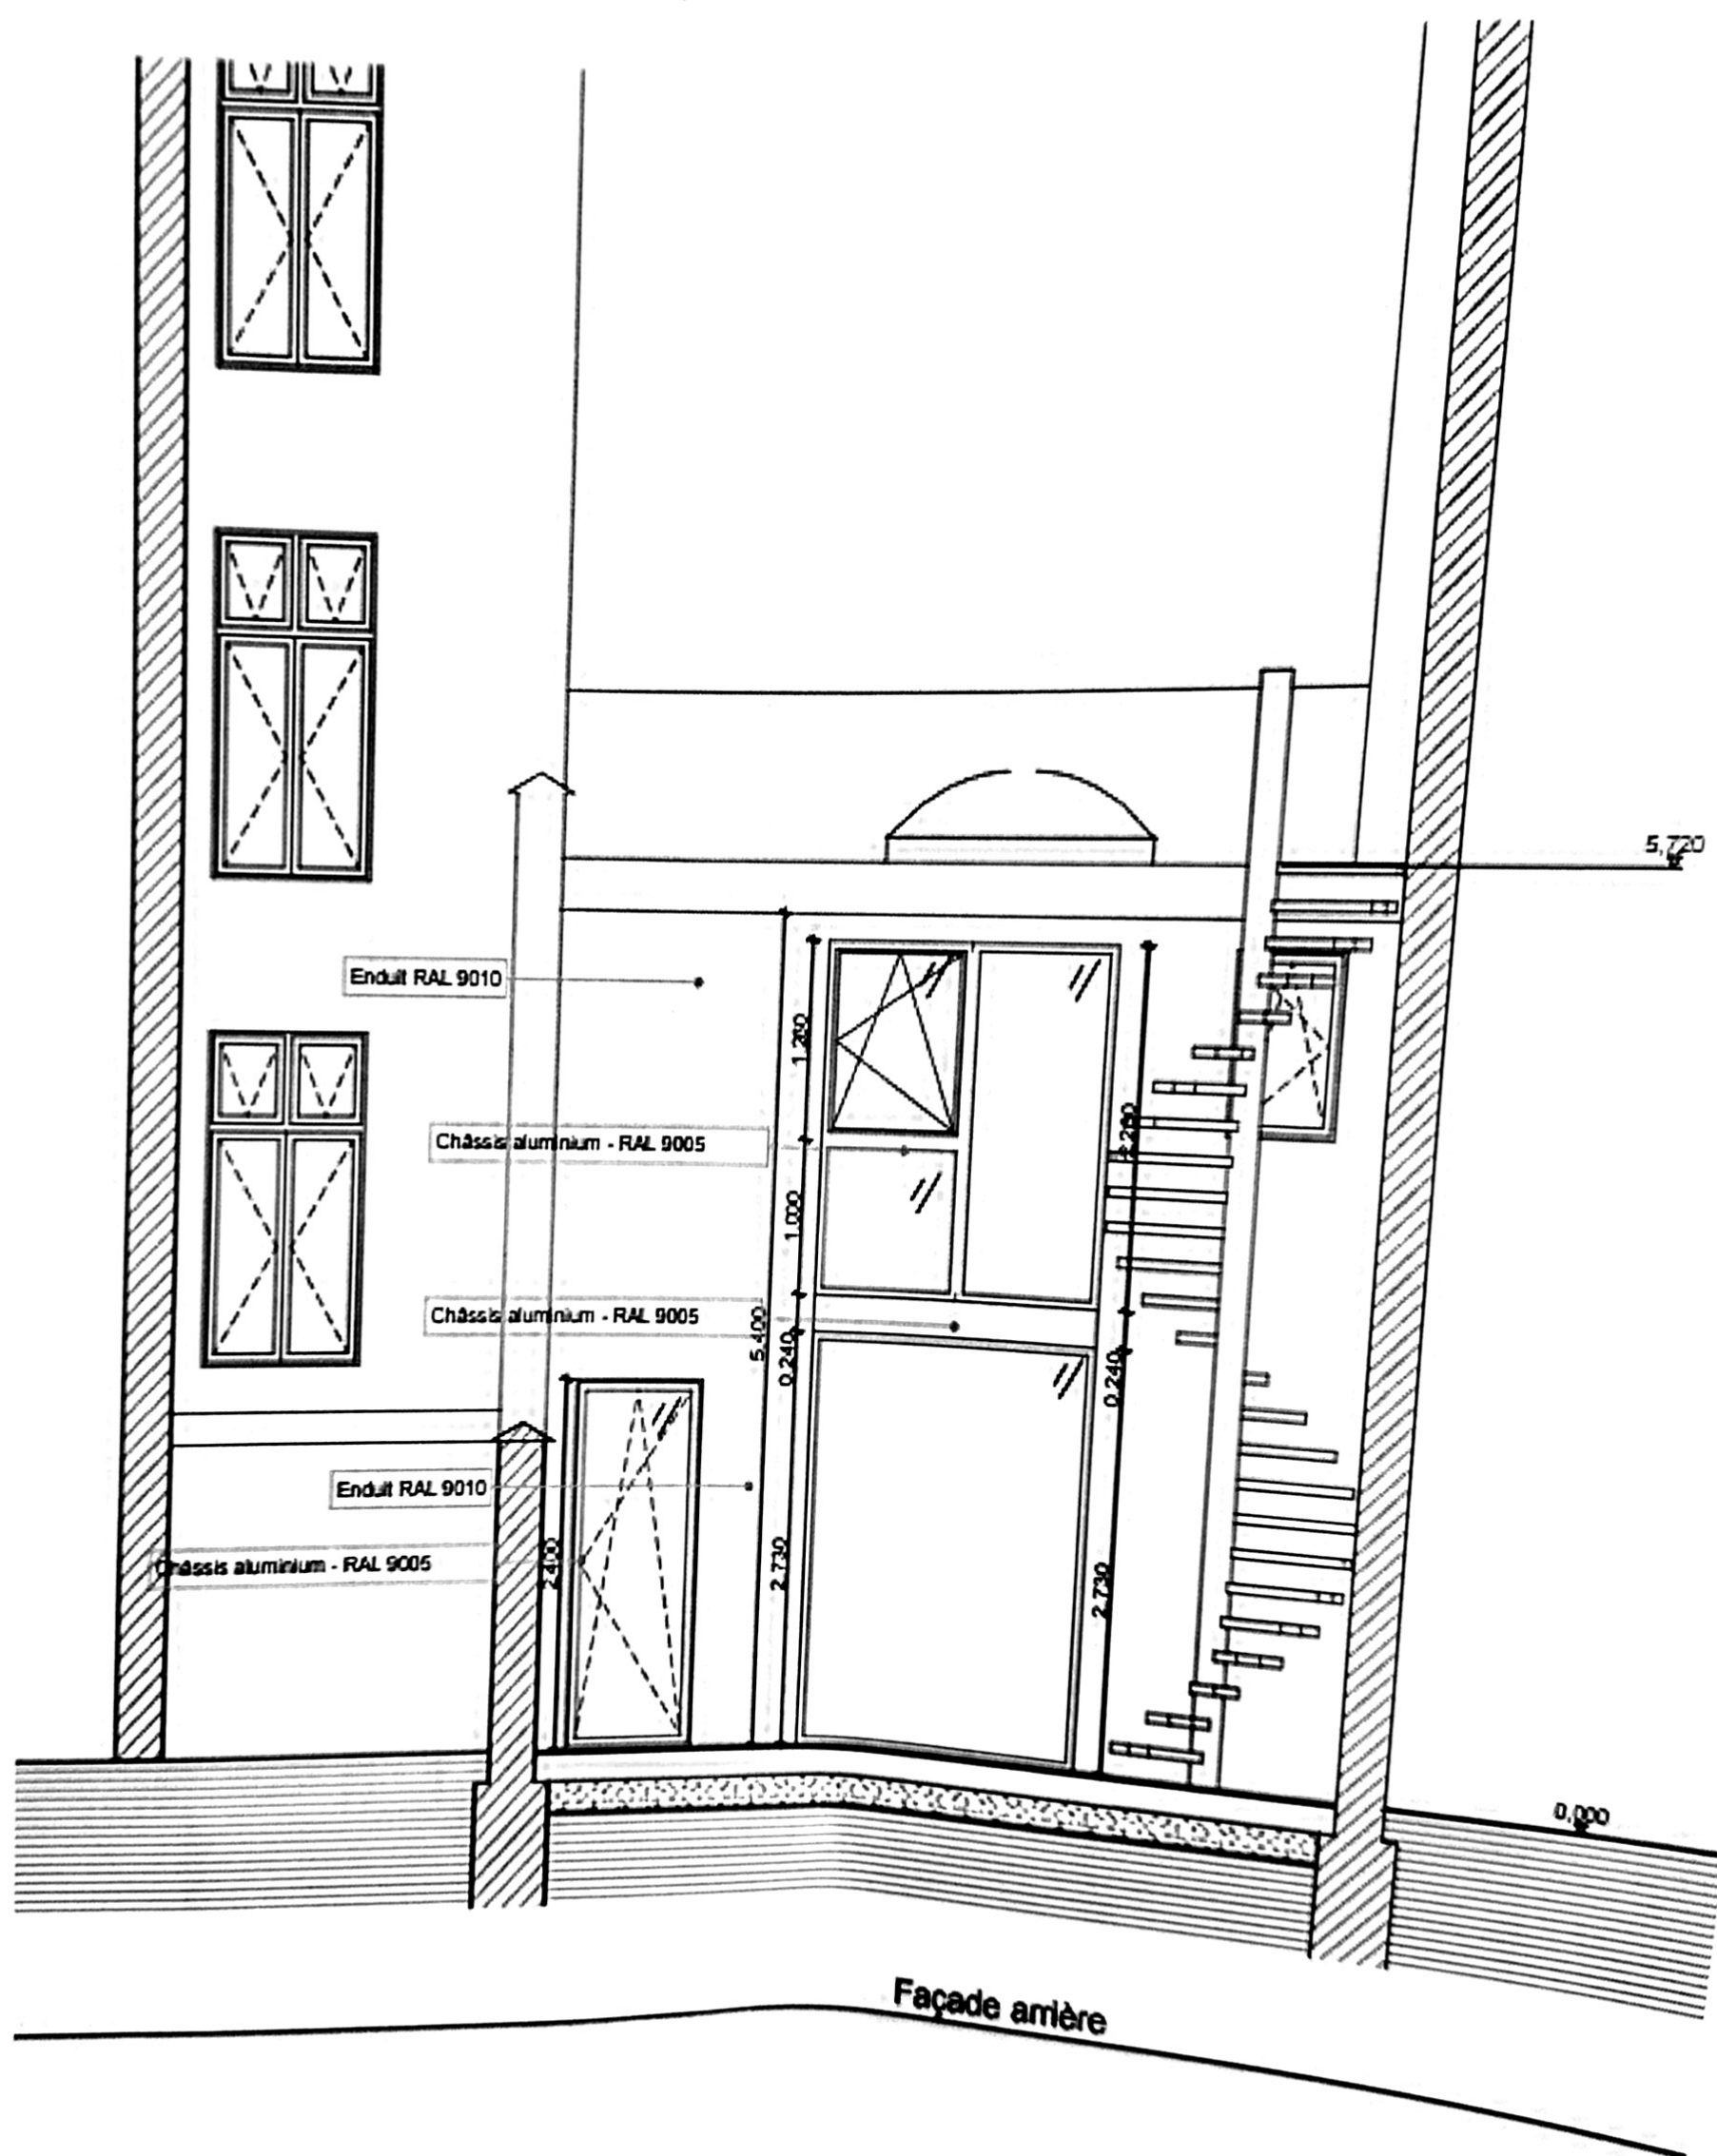

4.5 plans divers

Attention – les travaux d'aménagement du toit + escalier extérieur n'ont pas été réalisés.

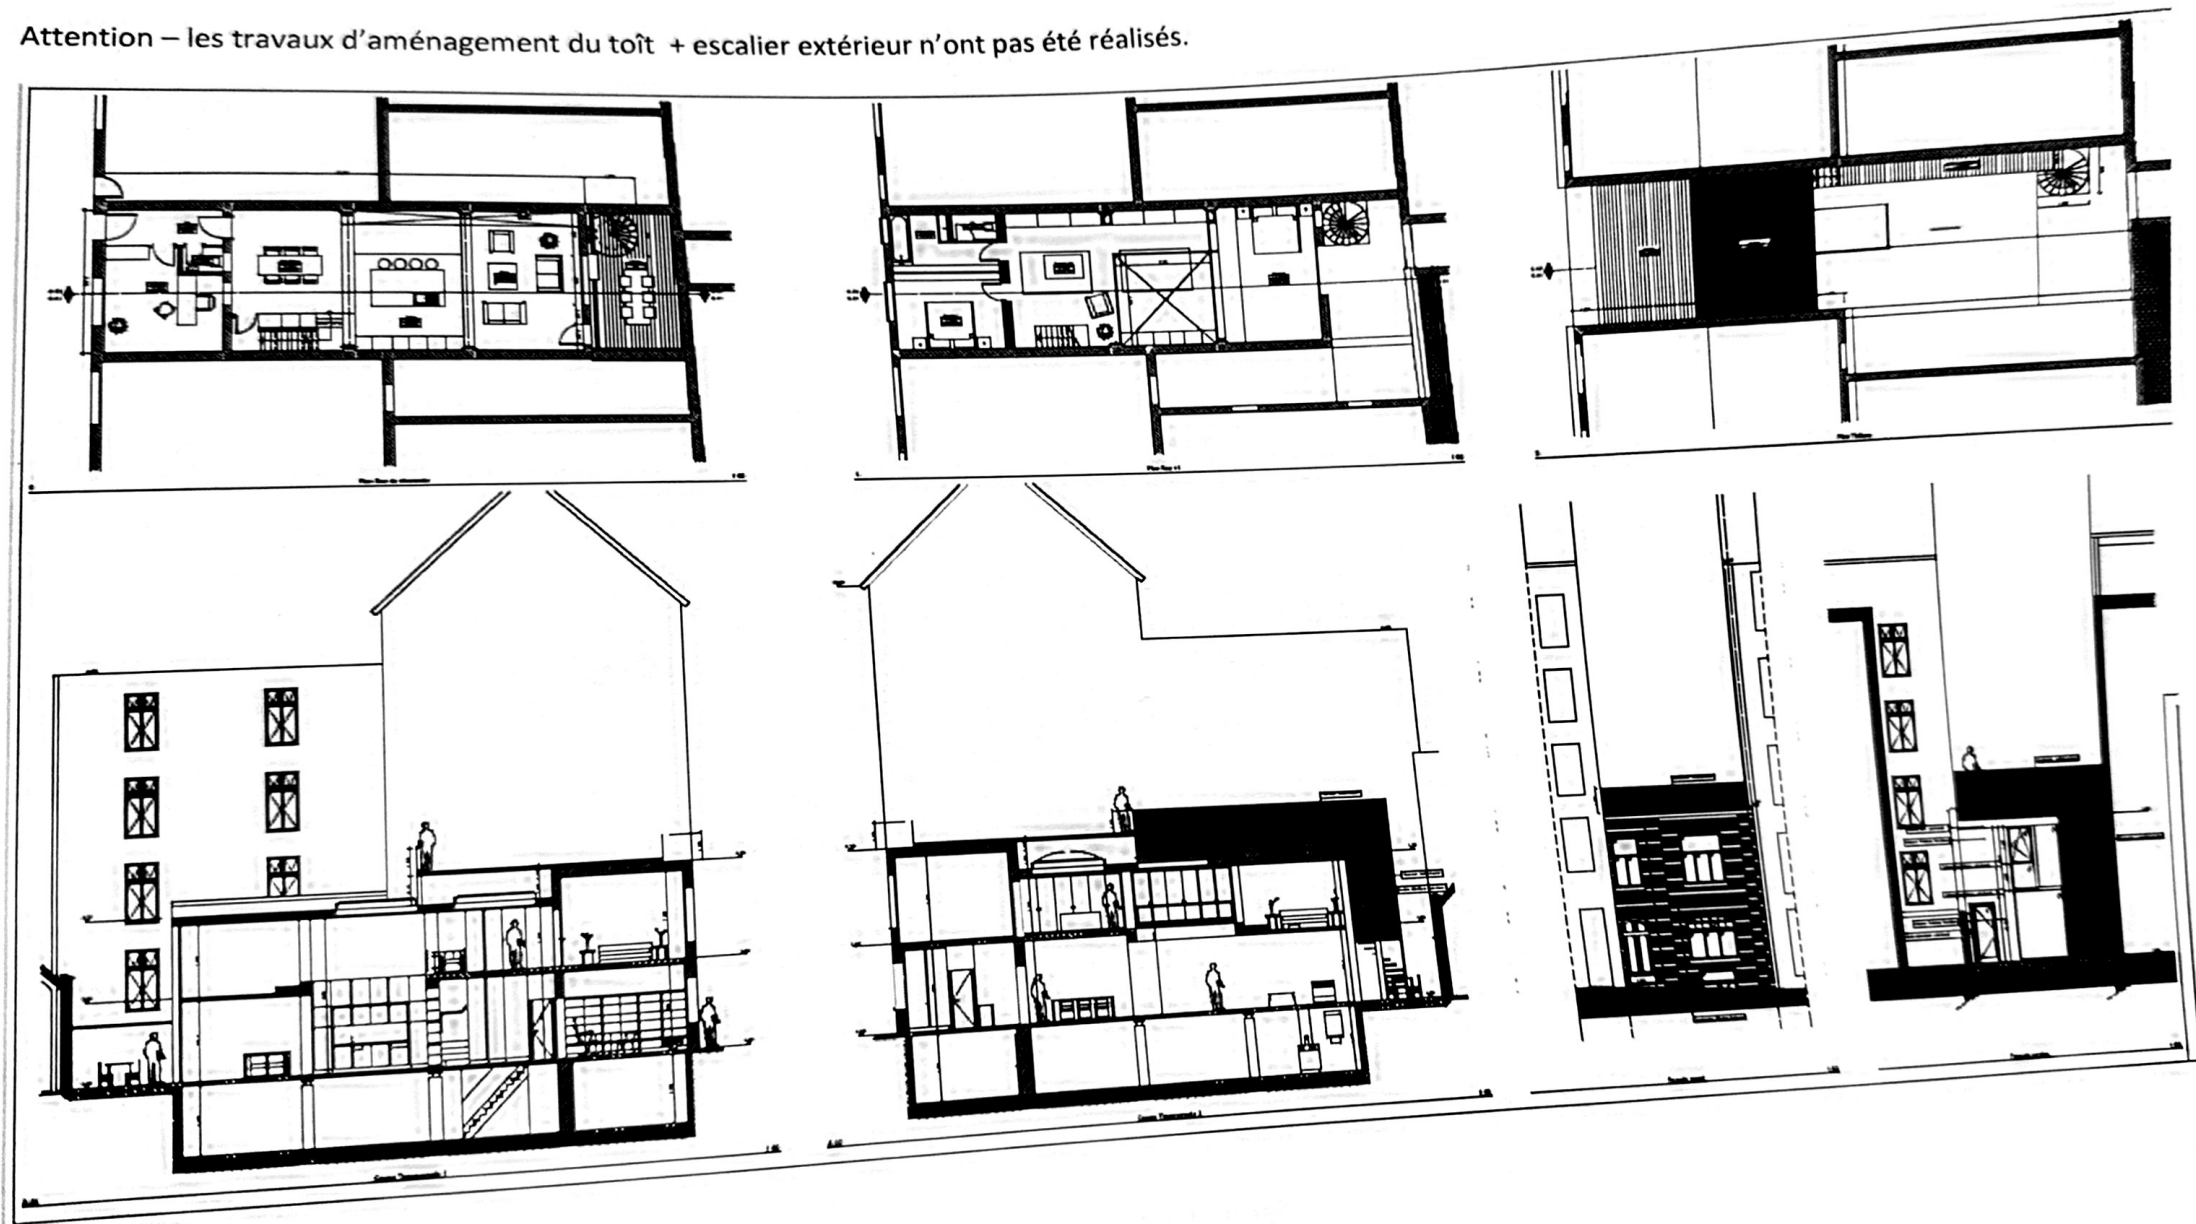

4.6 plans 3D

Attention – les travaux d'aménagement du toit + escalier extérieur n'ont pas été réalisés.

