



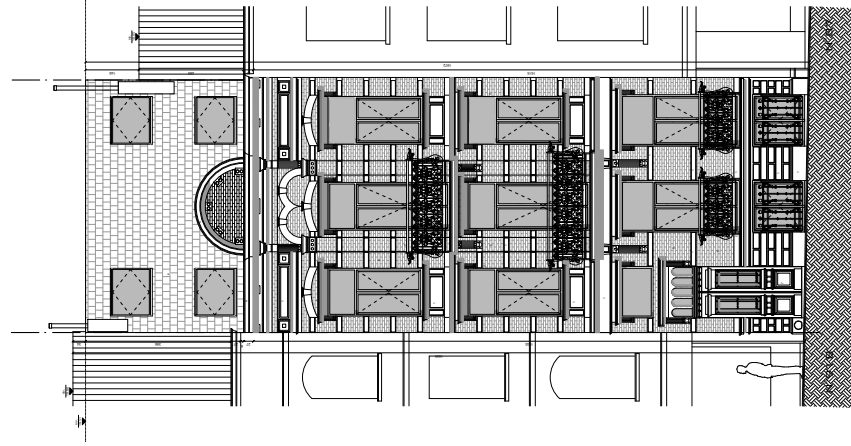


FACADE AVANT - INCHANGÉE - 1/50




FACADE ARRIERE - 1/50

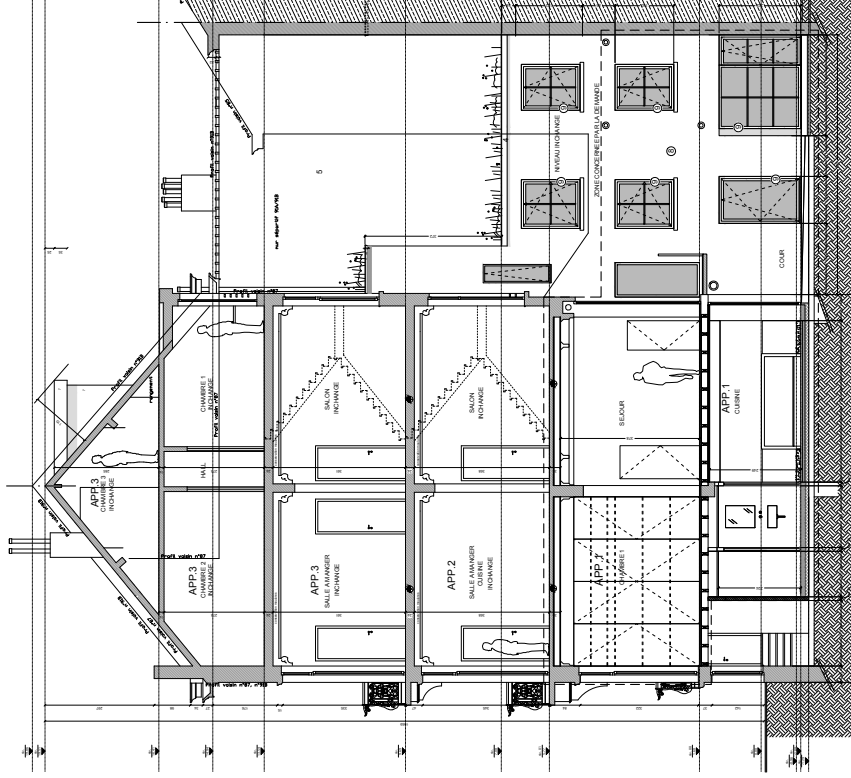

COUPE LONGITUDINALE - 1/50

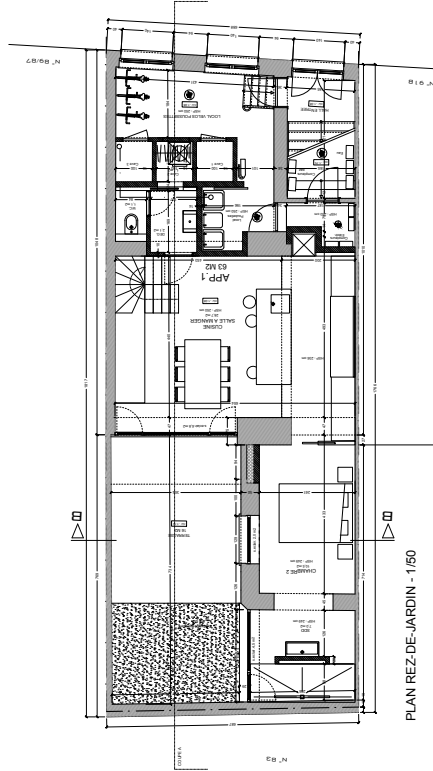

PLAN REZ-DE-JARDIN - 1/50

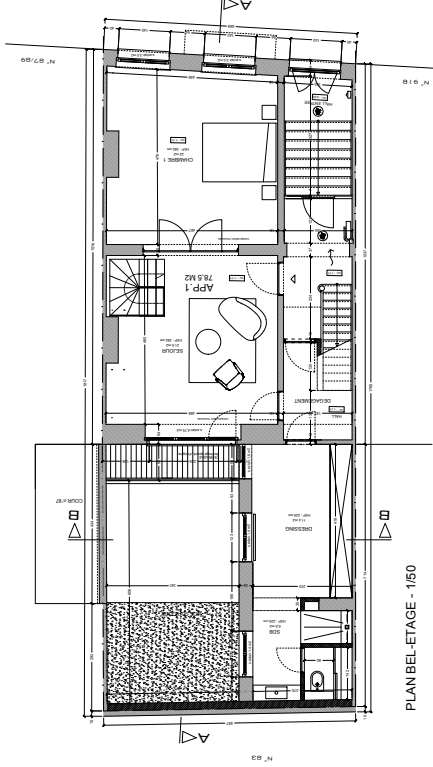

PLAN BEL-ETAGE - 1/50

LEGENDE

Situation à régulariser

- ① Pierre Bleue
- ② Métal noir
- ③ Châssis bois noir
- ④ Conche bois peint blanc
- ⑤ Briques rouges
- ⑥ Tuiles rouges
- ⑦ Bois foncé
- ⑧ Enduit blanc cassé
- ⑨ Châssis aluminium noir

Délivré

1000

St Gilles Gillis

HYLE079 - BETHLEEM

DEMANDE DE PERMIS D'URBANISME

REGULARISATION DES AMENAGEMENTS D'UN APPARTEMENT DUPLEX

MAÎTRE D'OUVRAGE :
Ternaghe / Lehmusiem
Chaussée de Forest, 91a
1060 Saint-Gilles
+32 490 57 10 64
simon.ternaghe@bayer.com

ARCHITECTE :
hyle
Rue des Etangs Noirs, 118
1080 Molenbeek-St-Jean
contact@hyle.be

- Respecter l'article 62 du Règlement communal sur les
bâtisses pour la chaudière et son conduit d'évacuation ;
- Replacer le manteau de cheminée démonté dans la pièce
arrière du rez-de-chaussée ;

Phase : PU
Echelle : 1/50
Format : A0
Date : 26/05/2025
1313

ADRESSE :
Chaussée de Forest, 91a
1060 Saint-Gilles