


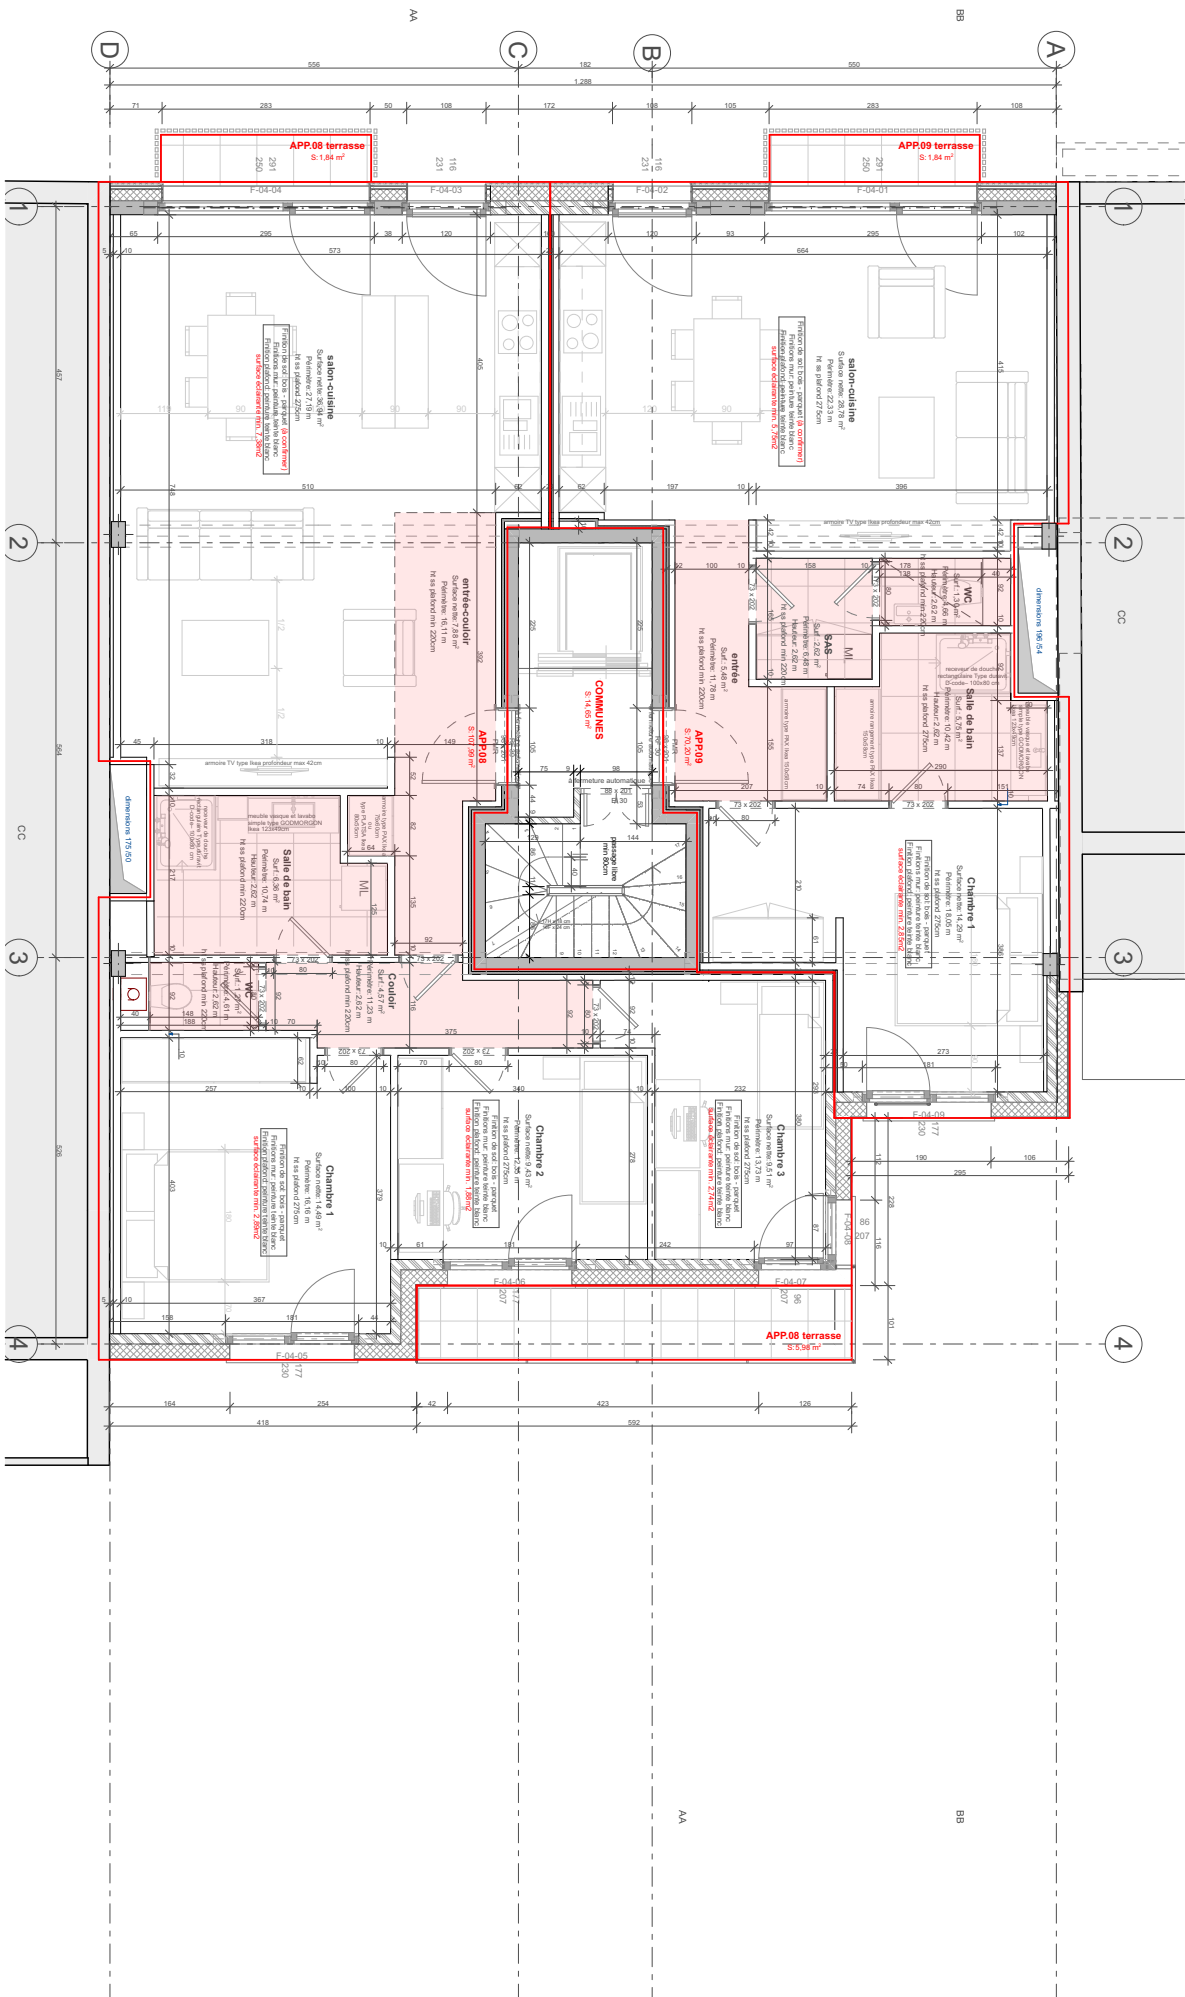

- LEGENDE MATERIAUX
- MAÇONNERIE EXISTANTE
 - NOUVELLE MAÇONNERIE
 - BETON
 - ISOLANT
 - VITRAGE
 - TOUTE VERT
 - CARREUX DE PLATRE

- LEGENDE FINITIONS
- FINITION DE SOL CARRELAGE
 - AXES DE REFERENCE
 - FAUX-PLAFOND EN PLATRE

REMARQUE: Les informations concernant des éléments de stabilité sont mentionnées dans les plans d'architecture à titre purement indicatif. Pour l'ontologie des éléments ayant un rôle structurel, même partiel, l'entrepreneur se référera exclusivement aux plans de stabilité en ce qui concerne leurs dimensions, leurs matériaux, leur mise en œuvre, etc. L'entrepreneur se référera à la réglementation en vigueur concernant la prévention des incendies et la performance énergétique des matériaux.