




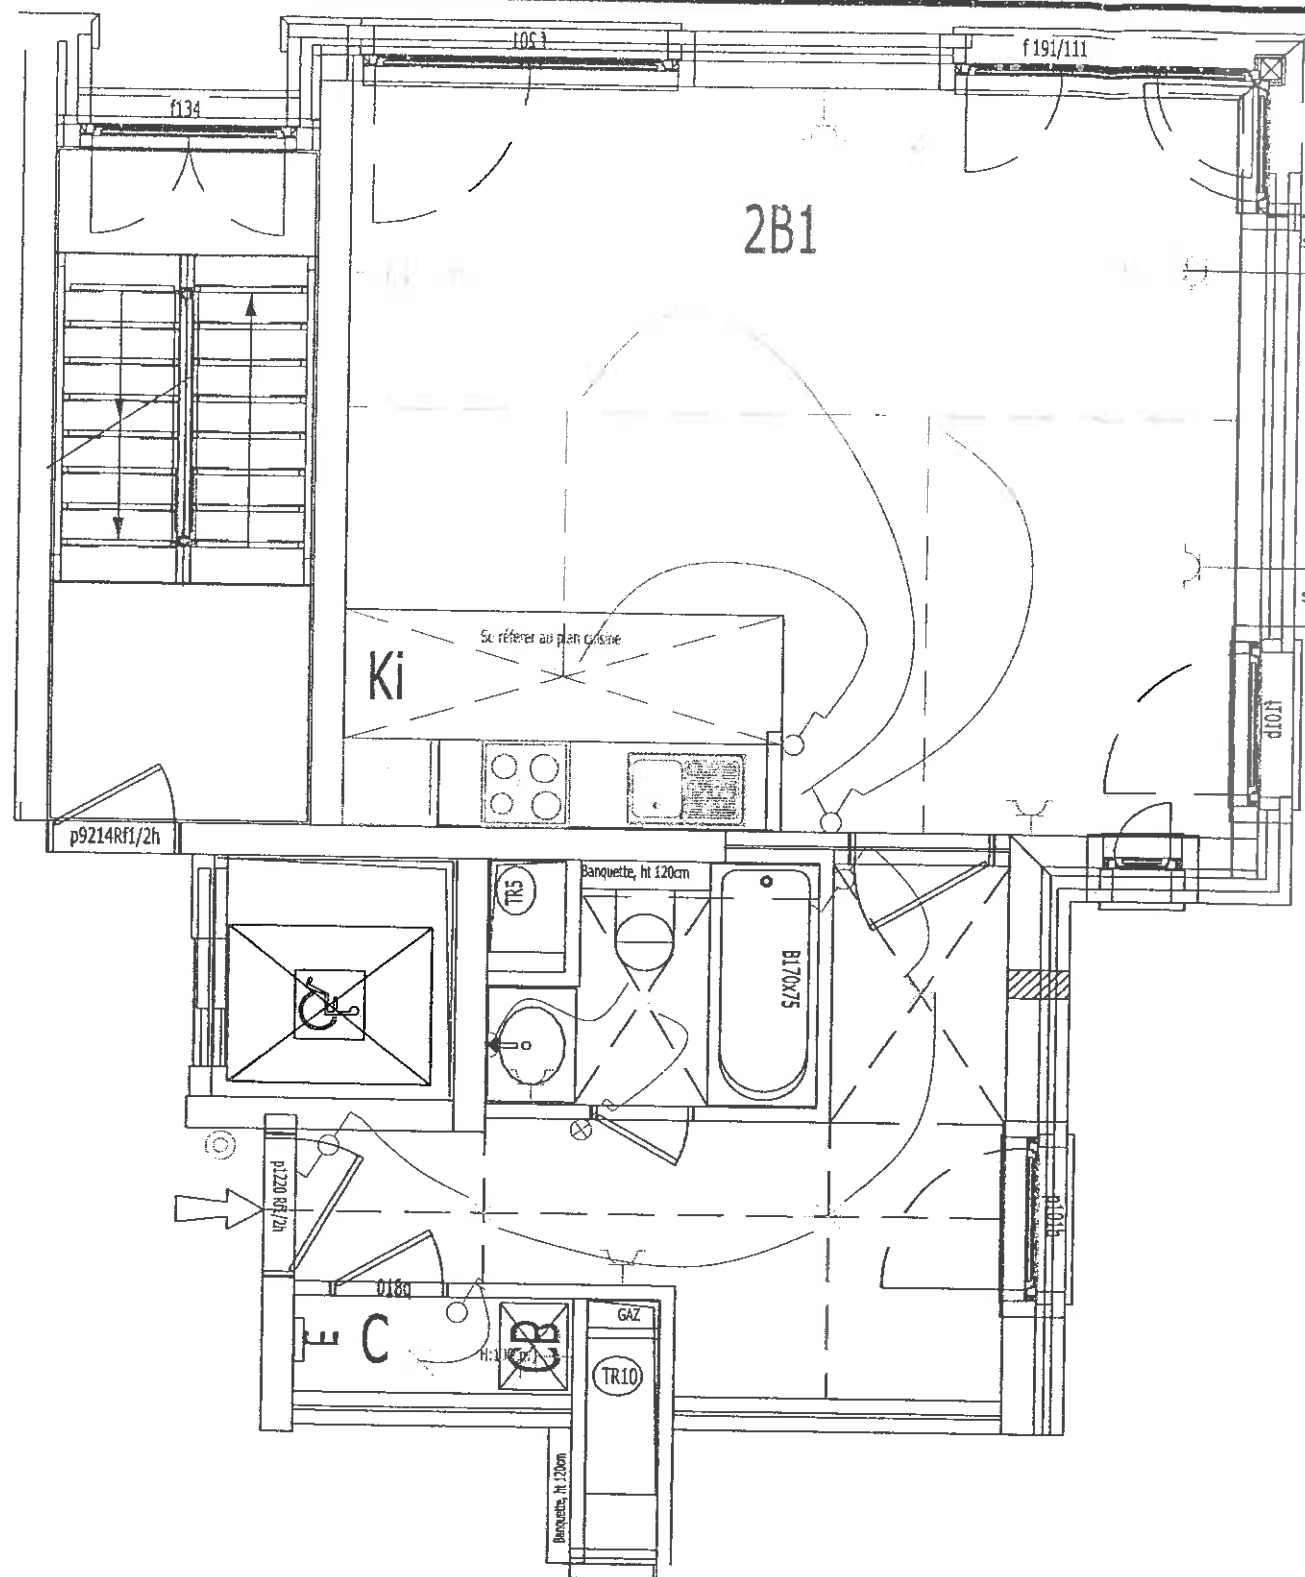


IMPLANTATION PRISES ET INTERRUPTEURS

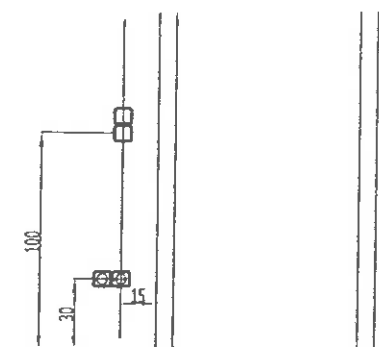


ANGLES MURS

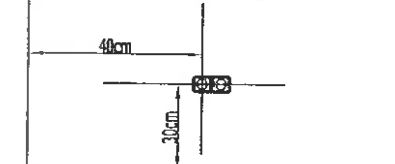

PROPOSITION TABLEAU ELECTRIQUE

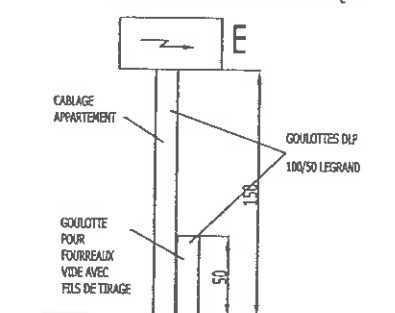

- INTER MONO
- INTER BIPOLAIRE AVEC TEMOIN LUMINEUX
- INTER BIPOLAIRE ENC
- INTER ENC 2 ALLUM
- INTER ENC 2 DIR
- INTER INVERSEUR
- BOUTON POUSSOIR DE SONNERIE PALLIER
- POINT LUMINEUX EN APPLIQUE
- POINT LUMINEUX (PLAFOND)
- PRISE SEMI ETANCHE
- PRISE BIPOLAIRE + PE ENCASTREE 16A
- PRISE DOUBLE ENCASTREE 2P+T 16A
- TV: PRISE TV
- TEL: PRISE TEL
- TV/TEL: TUBAGE EN ATTENTE AVEC TIRE-FILS JUSQU'AU LOCAL CHAUFFERIE
- VIDEOPARLOPHONE

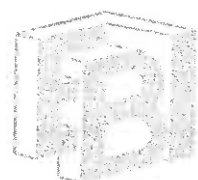

ELECTRICITE BATIMENT INDUSTRIE
229 Avenue De Frédéric Janssens 1050 Bruxelles
Tel : 02/242 33 86 Fax : 02/242 32 54

PROJET : Les jardins de la couronne - Ixelles

MODULE :	N° APPARTEMENT :	APPARTEMENT TYPE :	ECHELLE DU PLAN :	INDICE DU PLAN :
2	2B1		1/50	A

PLAN N° : 2B1

DATE : 23/01/04