


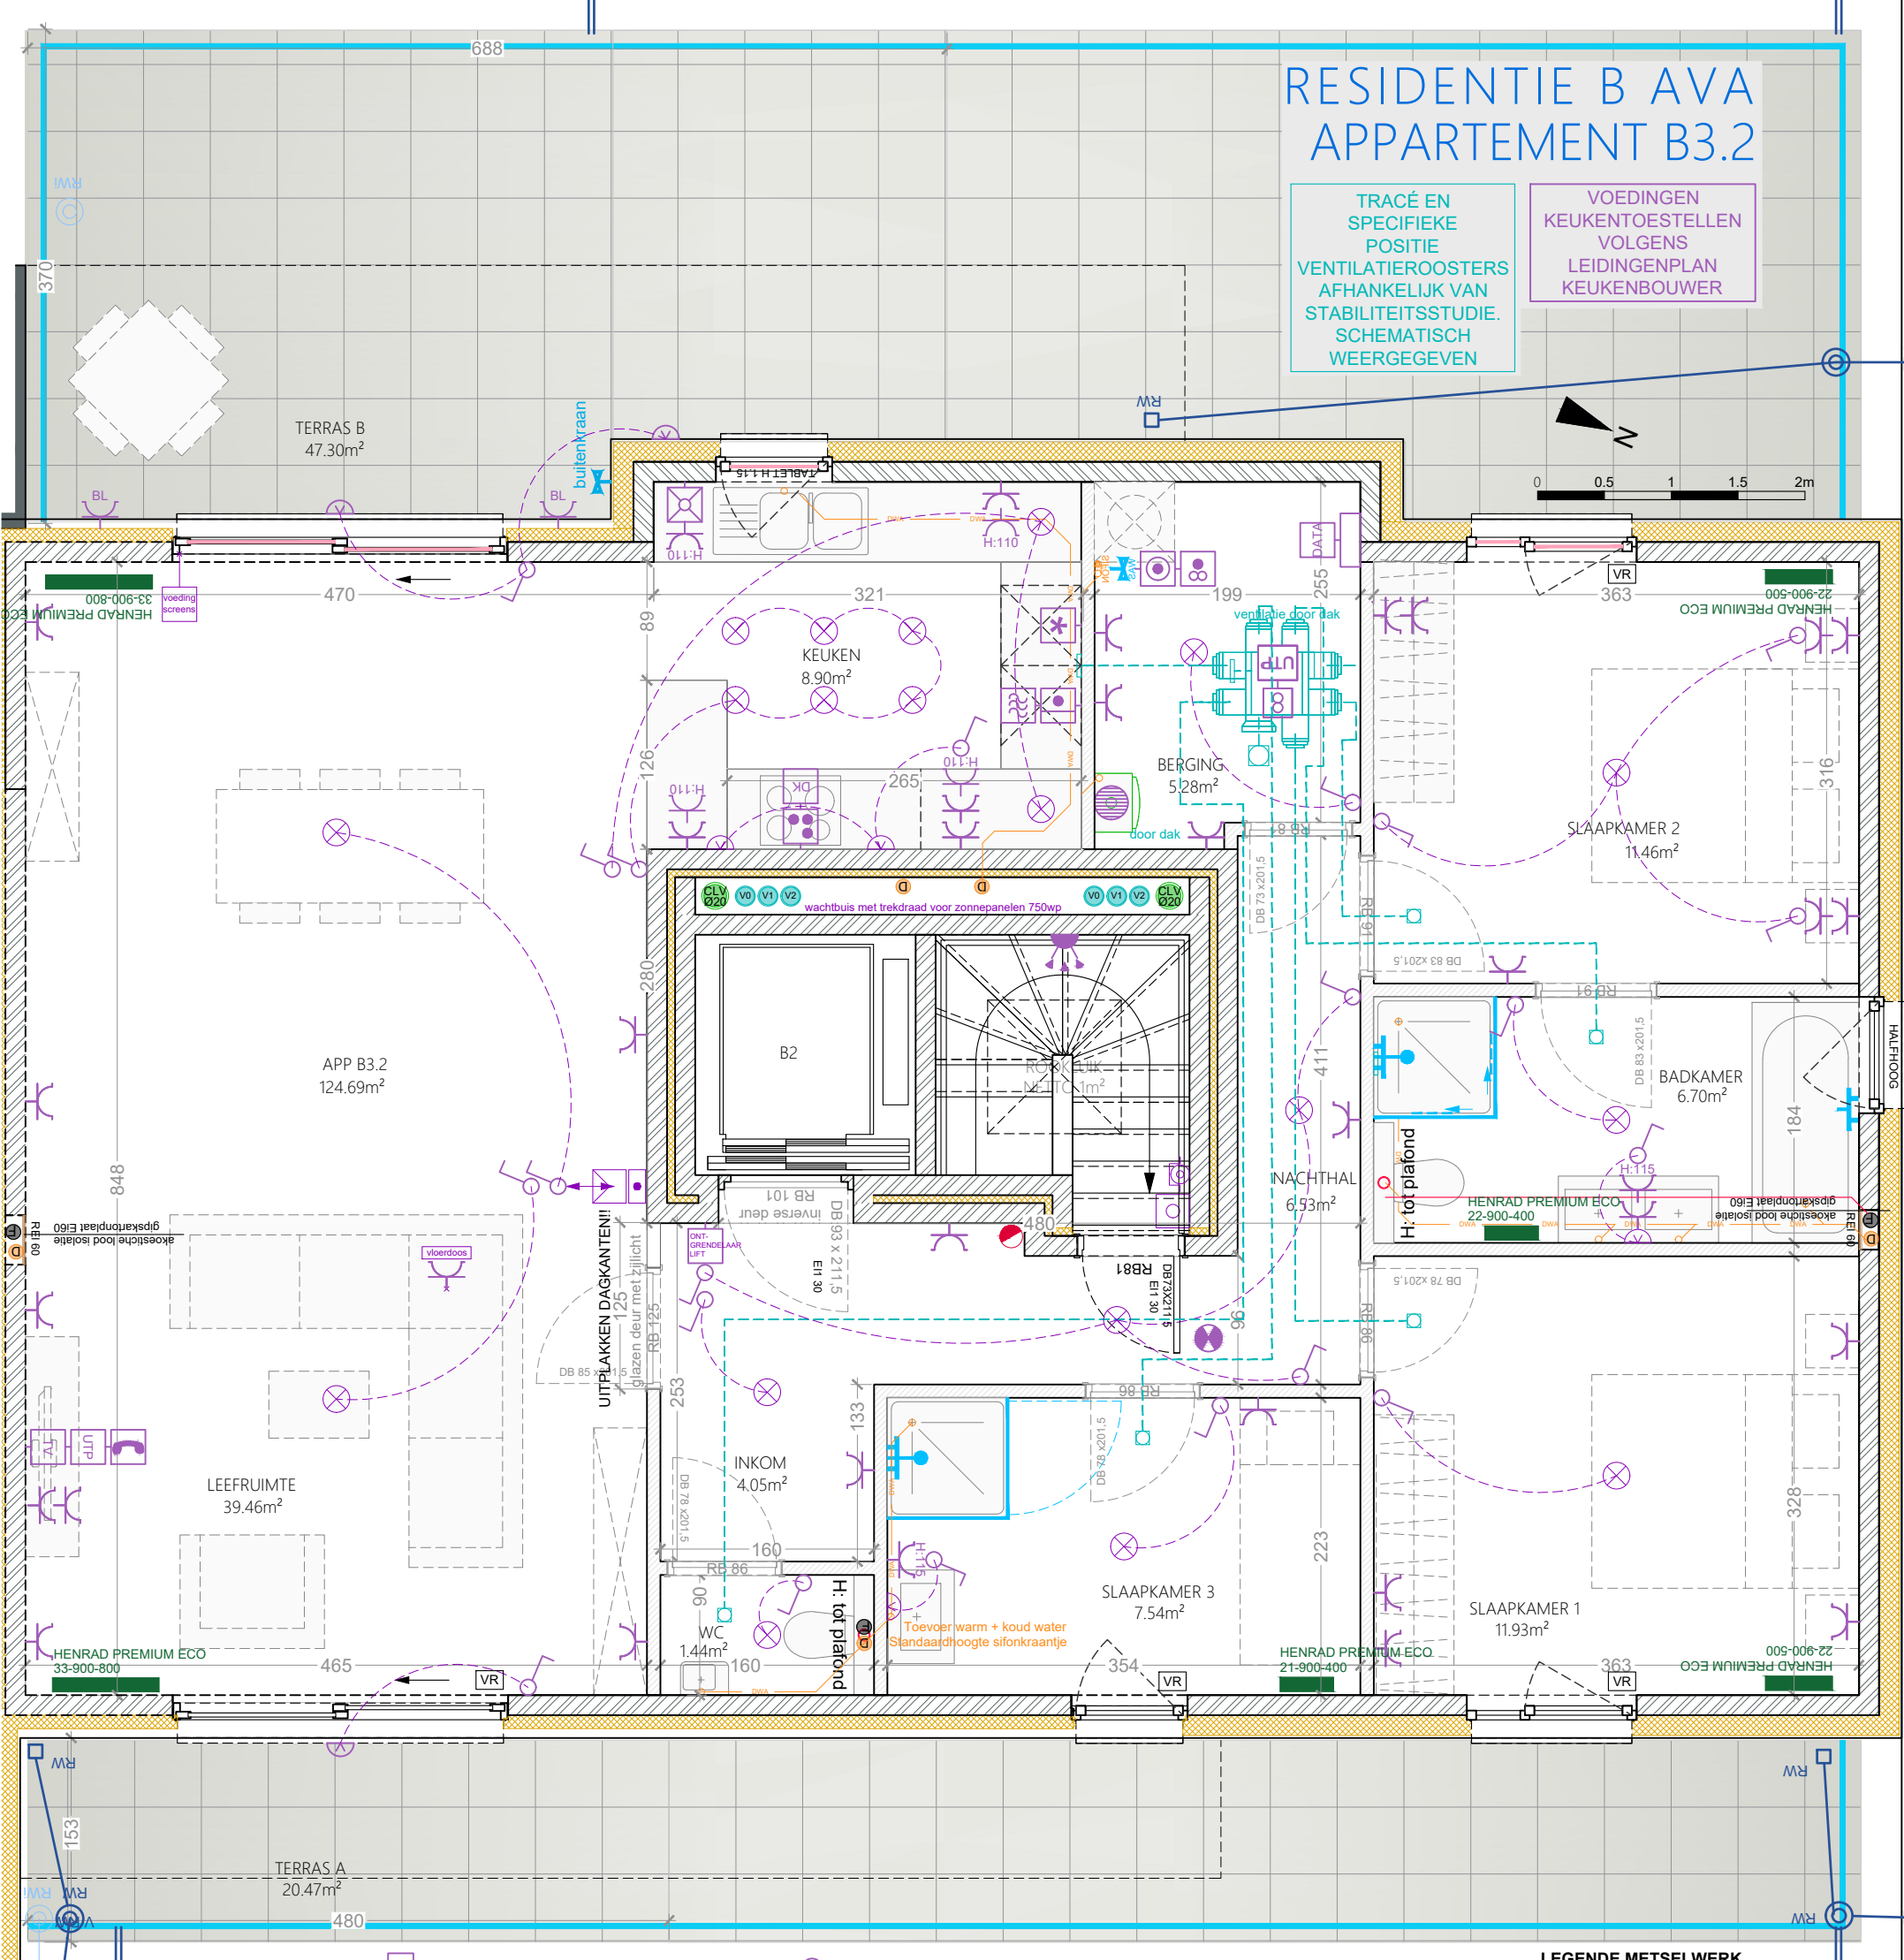

RESIDENTIE B AVA APPARTEMENT B3.2

TRACÉ EN SPECIFIEKE POSITIE VENTILATIEEROOSTERS AFHANKELIJK VAN STABILITEITSSTUDIE. SCHEMATISCH WEERGEGEVEN

VOEDINGEN KEUKENTOESTELLEN VOLGENS LEIDINGENPLAN KEUKENBOUWER

LEGENDE ELEKTRICITEIT

- ZEKERINGSBORD
- STOPCONTACT/ PRISE
- STOPCONTACT HOOGTE 110
- STOPCONTACT BUITEN/ EXTERIEUR
- STOPCONTACT BLIND AFDEKPLAAT
- KOOKFORNUIS/ PLAQUE DE CUISSON
- OVEN/ FOUR
- WASMACHINE/ MACHINE A LAVER
- DROOGKAST/ SECHE LINGE
- VAATWAS/ LAVE-VAISSELLE
- KOELKAST/ REFRIGERATEUR
- DIEPVRIES/ CONGELATEUR
- DAMPKAP/ HOTTE
- MICROGOLFOVEN/ FOUR MICRO-ONDES

- TV COAX
- UTP
- TELEFOON
- ROUTER DATA
- CV KETEL/ CHAUDIERE
- LICHTPUNT/ POINT LUMINEUX
- WANDLICHTPUNT/ APPLIQUES MURAL
- LICHTPUNT LS INBOUW SPOT/ SPOT ENCASTRE
- SCHAKELAAR/ INTERRUPTEUR
- SCHAKELAAR MET LICHTJE/ INTERRUPTEUR A TEMOIN
- BEWEGINGSDETECTOR/ DETECTEUR DE MOUVEMENT
- THERMOTAAT/ THERMOSTAT
- DRUKKNOP BEL/ SONNETTE
- VIDEO/PARLOFOON
- STOPCONTACT VENTILATIEUNIT

- ROOKDETECTOR/ DETECTEUR DE FUMEE
- LICHTARMATEUR MET INGEBOUWDE BEWEGINGSSENSOR
- LICHT/NOODARMATUUR MET INGEBOUWDE BEWEGINGSDETECTOR
- BRANDDRUKKNOP
- ROOKLUIKDRUKKNOP
- ONTGREDELAAR LIFT
- UITSPARING IN BETON VOOR INWERKEN LEIDINGEN

LEGENDE VENTILATIE

- VENTILATIEBUIS
- VENTILATIEAFVOER IN PLAFOND
- VENTILATIEUNIT

LEGENDE SANITAIR/HVAC

- RADIATOR
- VLOERVERWARMING
- CV KETEL/ CHAUDIERE
- AFVOER CV-KETEL
- DOUCHEKOP
- DOUCHEKRAAN + DOUCHEKOP
- BADKRAAN
- DIENTSKRAAN t.b.v. wasmachine
- BUITENKRAAN

LEGENDE RIOLERING

- SIFON t.b.v. WASMACHINE
- AFVOER WC
- AFVOER HUISHOUDELIJK AFVALWATER
- AFVOER WC
- AFVOER HUISHOUDELIJK AFVALWATER

LEGENDE METSELWERK

- DRAGENDE MUUR/ MUR PORTEUR
- BINNENMUUR / MUR NON PORTEUR
- BETONNEN WAND / KOLOM / MUR EN BETON

LEGENDE DIVERS

- VERLAAGD PLAFOND
- VERLUCHTINGSROOSTER, CONFORMITEIT NA TE GAAN MET EPB-VERSLAG
- ZONNEWEREND GLAS

LEGENDE REGENWATER

- REGENWATERAFVOER
- SPUWER
- V RW = VUIL REGENWATER
- RW = REGENWATER

LEGENDE BRAND

- BRANDBLUSSER



INDEX	DATUM	OMSCHRIJVING	nummer :	plan :	schaal :
D	11/08/2022	UITBREIDING TERRAS	PI038 SQUARE GARDEN AVA	APP B3.2	1/50
A	14/01/2022	AANPASSINGEN RUWBOW	Voor akkoord uitvoering RUWBOW:	klant :	
B	17/01/2022	AANPASSINGEN ELEKTRICITEIT	Handtekening klant :		
C	30/03/2022	AANPASSINGEN DEURBREEDETE INKOM-LEEFRIJME	Voor akkoord uitvoering AFWERKING:		
			Handtekening klant :	EMMERECHTS	

nota : De promotor behoudt het recht aan deze plannen tijdens detailontwerp om technische redenen wijzigingen aan te brengen, echter steeds met respect voor het voorgestelde concept en bouwwaarde van het goed.
De aangeduide maten zijn ruwbouwmaten en zijn om bouwtechnische redenen indicatief. Los meubilair is figuratief en niet inbegrepen. Alle afwerkings materialen cfr. lastenboek / goedgekeurde verrekingsvoorstel.
Na ondertekening van dit plan kunnen wijzigingen verlenging van uitvoeringstermijn en/of bijkomende kosten met zich meebrengen.