




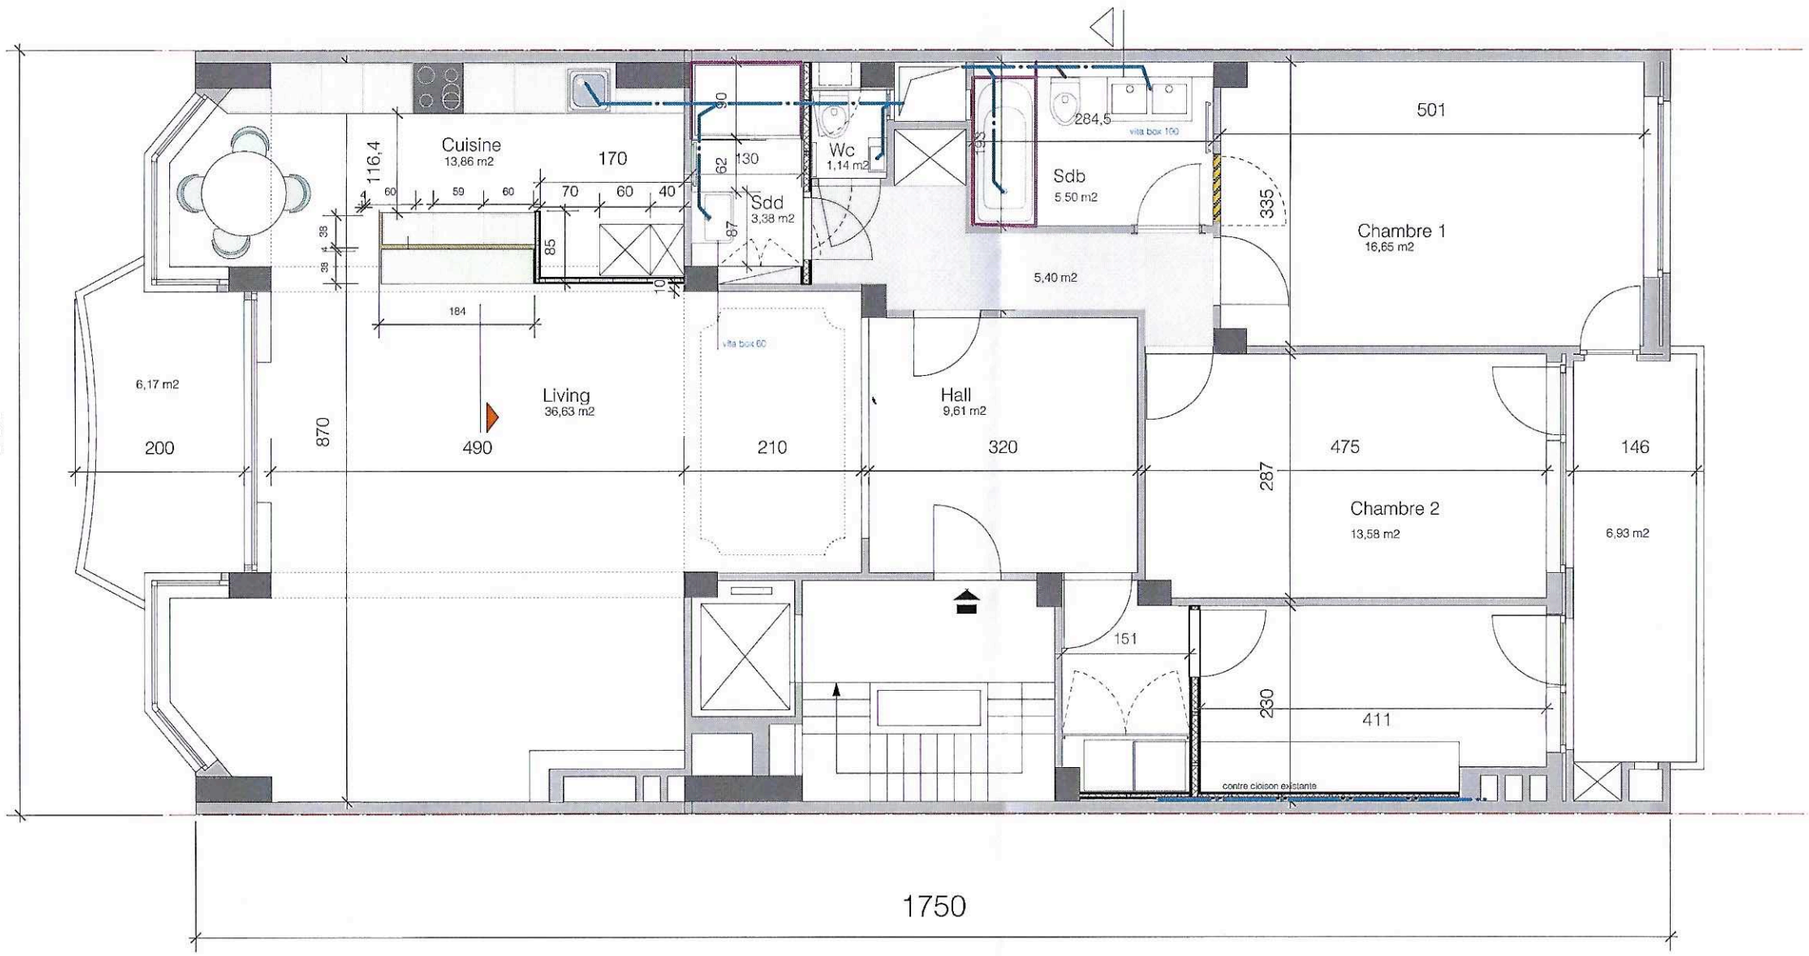

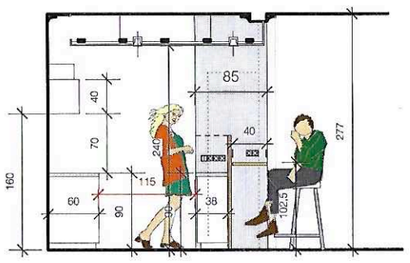

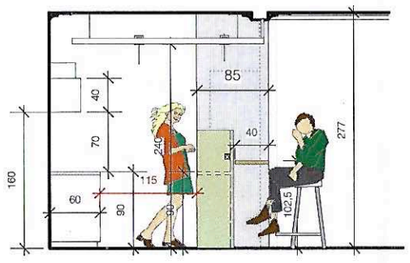

indice	modifications	Date
c	mise à jour cuisine	24 octobre 2017
b	mise à jour	octobre 2017
a	mise à jour	septembre 2017

Maître de l'Ouvrage

Aménagement d'un appartement
avenue Jupiter, 105
1190 - Bruxelles

arcature
société coopérative d'architectes
S.C.C.R.L

Architecte responsable **G.Moenaert**

Objet : Plan - coupe aa
Echelle : 1/50
Format : A2
Date : 24-07-2017

A1 Ex
c d e f g

Projet n° : **17.713.ARL**