

ETAT EXISTANT
FACADE ARRIERE

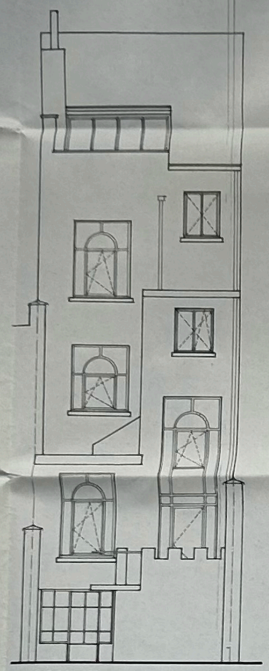

ETAT PROJETE
FACADE ARRIERE

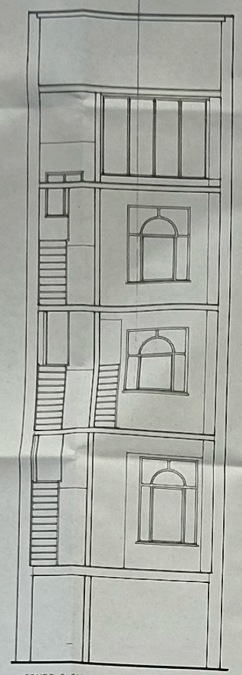

COUPE C-C'

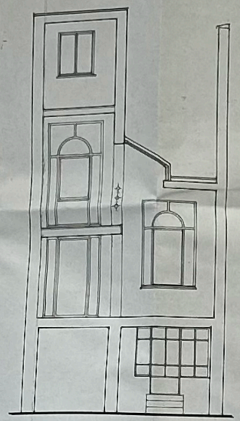

COUPE D-D'

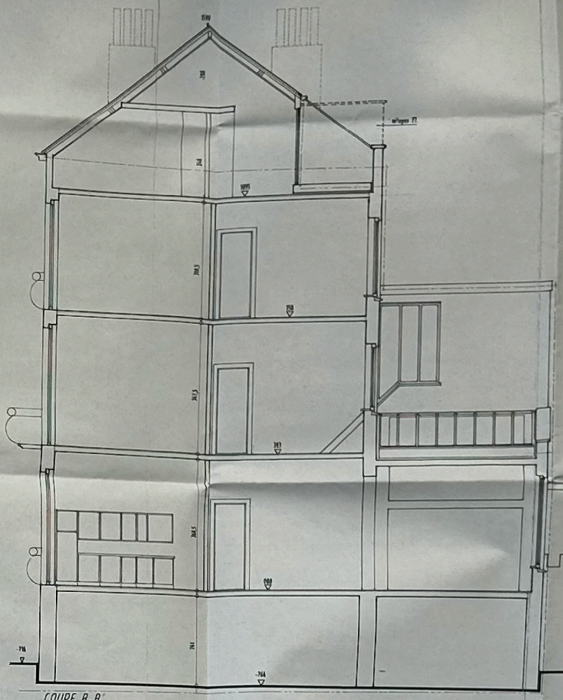

COUPE B-B'

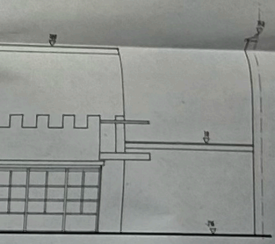

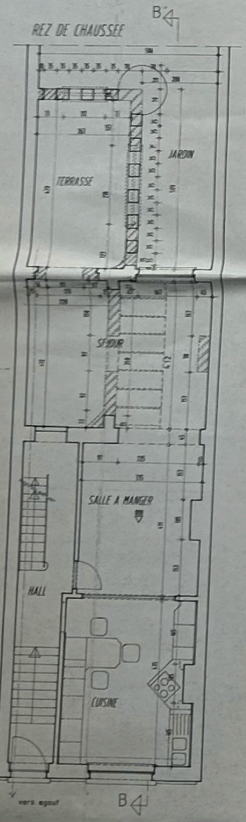

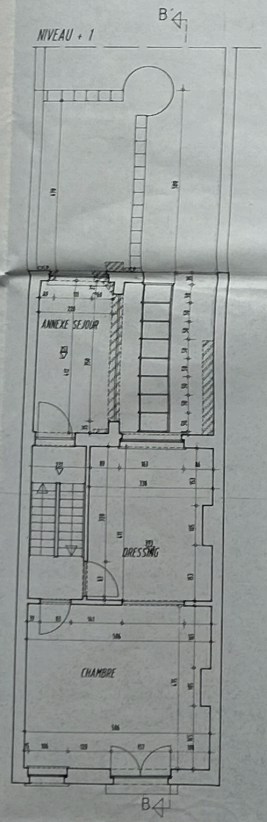

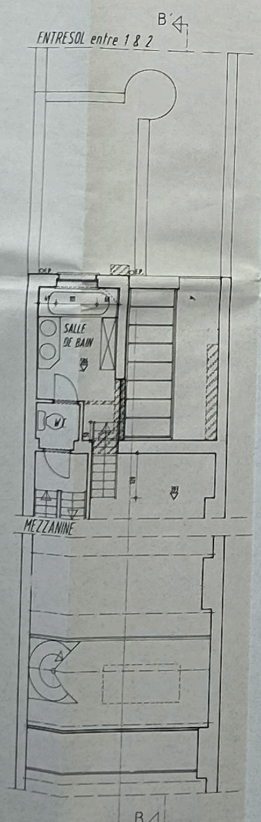

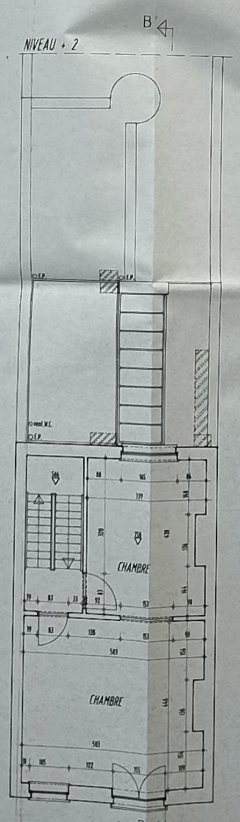

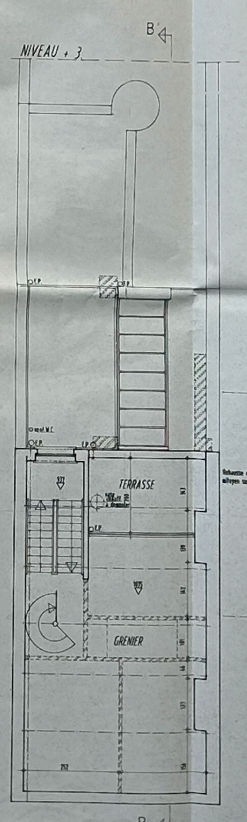

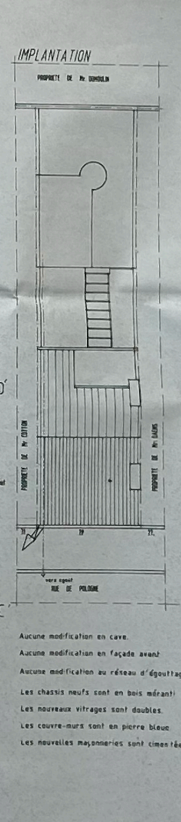

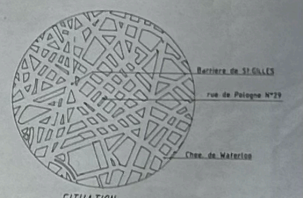

SITUATION

Aucune modification en cave.
Aucune modification en façade avant
Aucune modification au réseau d'égouttage
Les chassis neufs sont en bois mérant
Les nouveaux vitrages sont doubles.
Les couvre-murs sont en pierre bleue
Les nouvelles maçonneries sont cimentées.

Plan N°1	RENOVATION D'UNE MAISON Rue de PoLogne, N°29 1060 Bruxelles	
N°cadastral Section B 321 V 5		
Maître de l'ouvrage	[redacted] Rue de Pologne, N°29, 1060 Bruxelles	Pour accord
Architectes	MUYLE-PIERQUIN Rue d'Andenne, N°75 1060 Bruxelles	
PLANS-COUPES-FACADE IMPLANTATION Echelle: 1Cm/m. SITUATION Echelle: 1/15.000		Date: 11/10/1989 Echelle: 2Cm/m

Vu et approuvé pour être annexé à notre arrêté de 31/01/1990
Saint-Gilles, le 16/01/1990
Par le Collège
Le Secrétaire communal Pour le bourgmestre empêché, l'Echevin délégué