


RÉSIDENCE INGÍMA.

GROUPE E.

6.

PLAN JOINT A MA DEMANDE D'AUTORISATION

VU ET APPROUVE
 Bruxelles, le **12 JUIN 1936**
 LE PROPRIETAIRE,
 COMPAGNIE BRUXELLOISE IMMOBILIERE
 SOCIÉTÉ ANONYME
 L'Administrateur Délégué Le Président,
B. AVERGHEM
G. BENOÎT

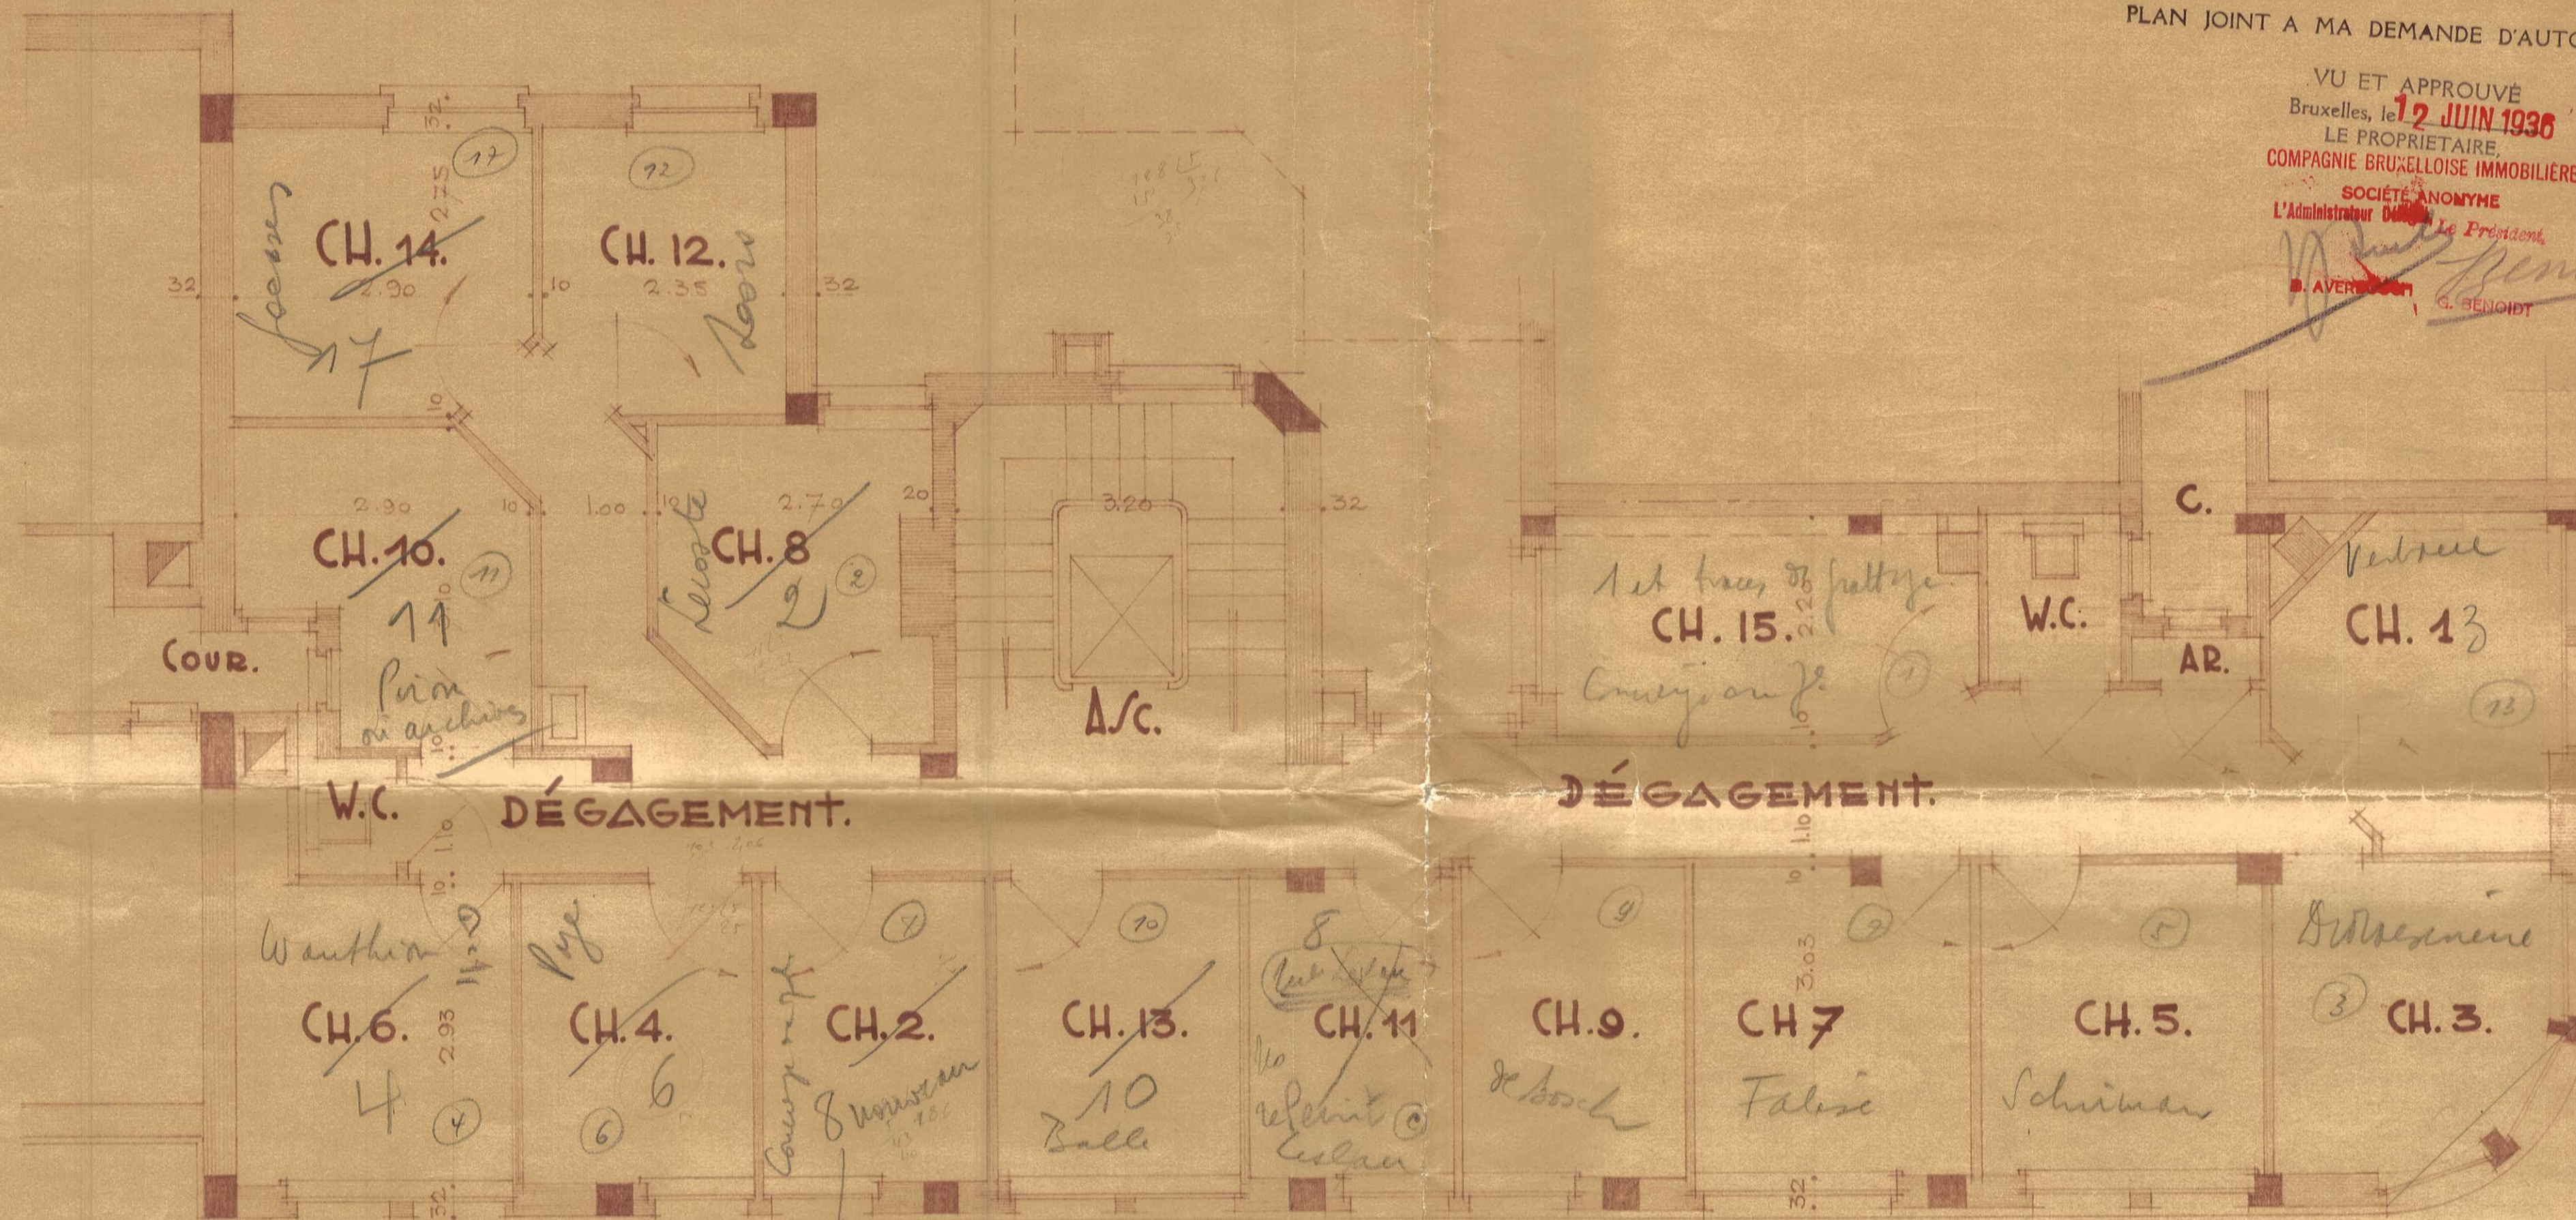

MANSHARDES.

ECHELLE : 2%.

$$\begin{array}{r} 24,32 \\ 1,35 \\ \hline 22,97 \end{array} \quad \begin{array}{r} 13 \\ \hline 17,30 \end{array}$$

$$\begin{array}{r} 8,63 \\ 6, \\ \hline 26 \end{array} \quad \begin{array}{r} 13 \\ 28, \\ \hline 24 \end{array}$$