



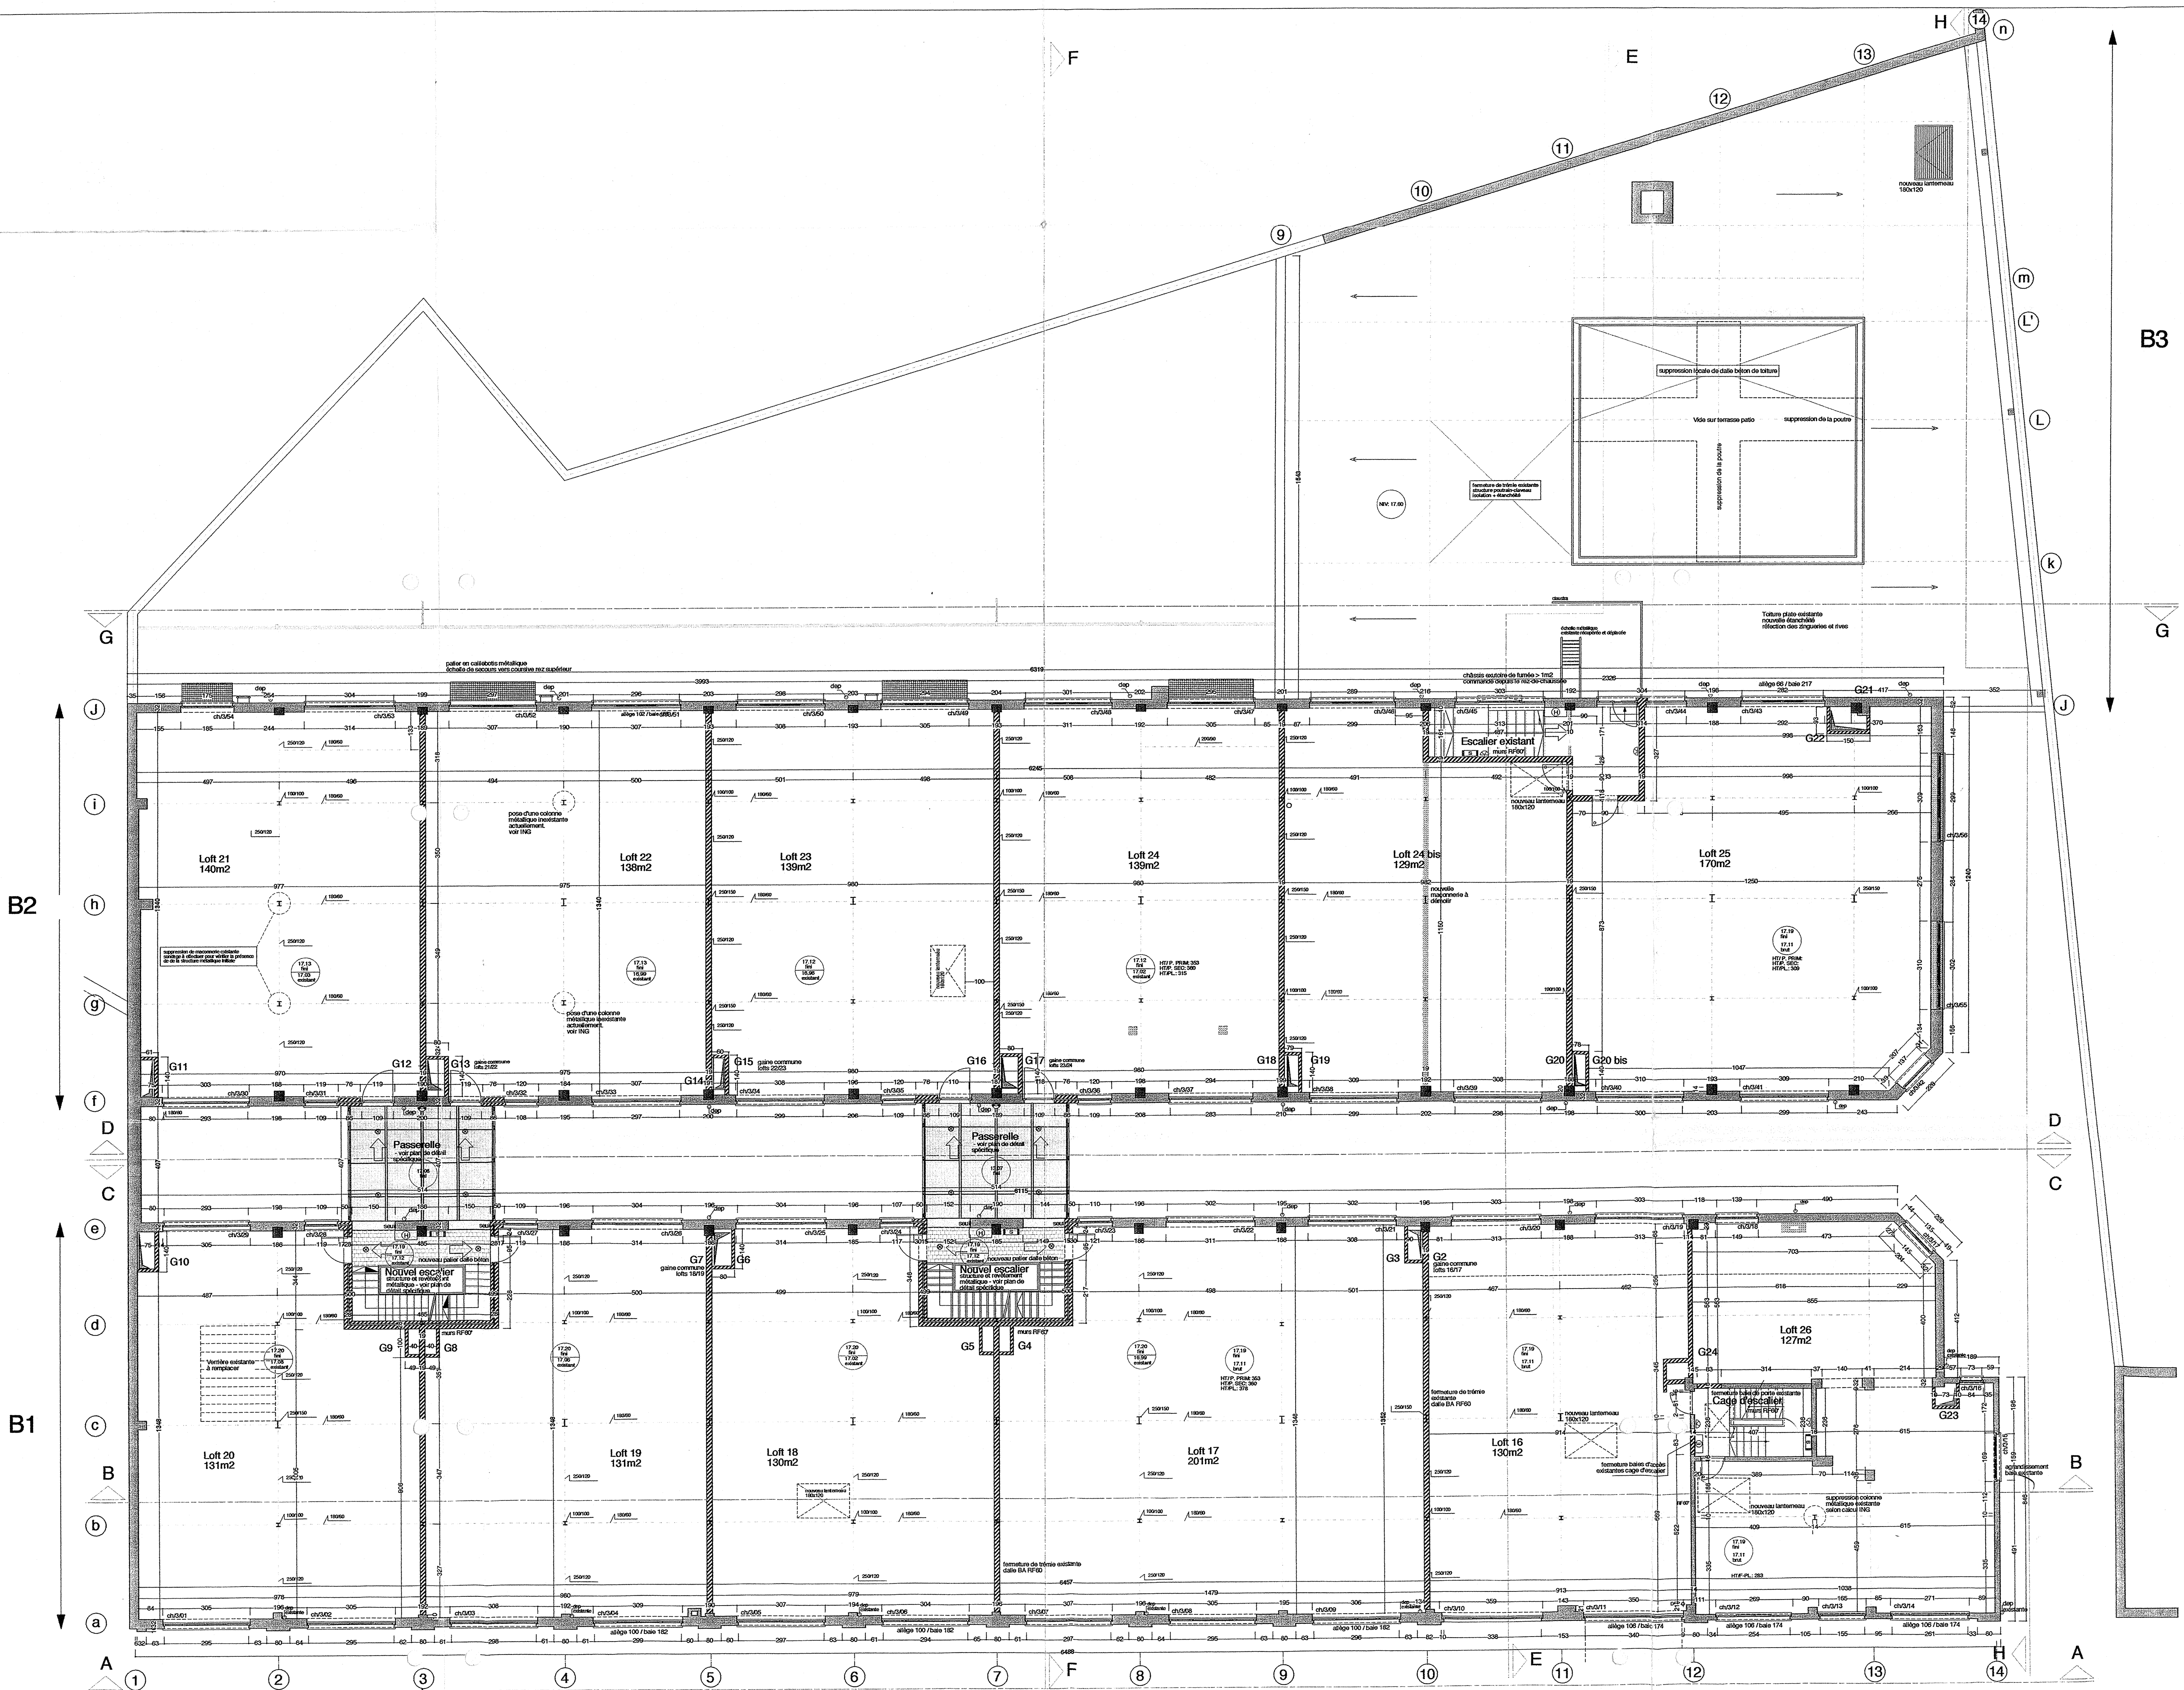

NIVEAU 2

extraction mécanique dans les locaux caritables
Extraction en toiture des gaines techniques
Niveau technique en espace caritab
Extraction en toiture des gaines techniques
dilatation et/ou de ventilation en toiture
Vie générale technique

macrométrie existante et nouvelle
avec des les salles d'eau vertes lors
des de type F100

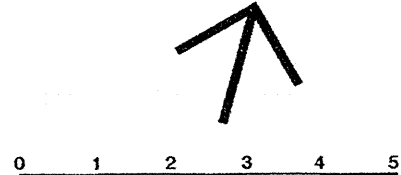

LEGENDE DES MATERIAUX

- Béton armé existant
- Maçonnerie existante
- Maçonnerie à démolir
- Nouvelle maçonnerie F100
- Nouvelle cloison
- Escalier de secours caritab
- Escalier existant à l'extérieur
- Porte RF 30"
- Porte RF 30" coulissante à la fermeture
- Extérieur
- Gaine technique RF 60" + portillon RF 30"
- Chaudière gaz
- Niveau dalle
- hauteur sous porte primaire
- hauteur sous porte secondaire
- hauteur sous plafond

- Plancher en béton M200 grs lenc
lenc 147 120mm2
modèle à faire approuver
- Plancher en béton M200 grs lenc
lenc 147 120mm2
modèle à faire approuver
Indice A du 06/01/2003: adaptations existantes révisées du 23/12/2002 avec le service prévention
Indice B du 25/03/2003: adaptations existantes révisées du 23/12/2002 avec le service prévention
Indice C du 01/04/2003: adaptations existantes révisées du 23/12/2002 avec le service prévention
Indice D du 28/06/2003: modification liti 26, continuation escalier 2" > toiture, liti 24bis, gaine 202000
Indice E du 17/06/2003: mise à jour niveau 120, liti 24bis, liti 16
Indice F du 25/06/2003: chute liti 18bis et 24bis, ventilation liti du liti, mise à jour porte et éclairage
Indice G du 01/10/2003: mise à jour éclairage existant liti 24bis
Indice H du 06/10/2003: mise à jour niveau liti 24bis

- Eclairage des communs
- Eclairage spot plannier / poche
- Eclairage TL
- Appareil mural

Transformation d'un bâtiment industriel situé à 1020 Bruxelles - rue du Drootbeek 145

maître de l'ouvrage
Drootbeek 145
Association Monastique
123 avenue Franklin Roosevelt
1050 Bruxelles

auteur de projet
Corbisier & Associés
architectes
société multiprofessionnelle d'architectes s.p.r.l.
313 avenue Van Volsem - 1180 Bruxelles
tel. 02 347 70 97 - fax 02 346 01 25
archi@corbisier.be

entreprise générale
PM&B
SA Profi Maîtrise & Bâtiment
11 rue de la Glacière - 1080 Bruxelles
tel. 02 345 11 31 - fax 02 345 06 16
info@pm&b.be

Plan - niveau 2

dossier	échelle	date	statut	plan no	
275	1/100	29/10/02	AS BUILT		105
					08/10/03