

Transformation
 immeuble situé à l'angle de l'avenue brigade
 Piron no. 88 et de la rue du Sonnet.

R. ABRAHAMS architecte
 2 bd. de la grande ceinture - 1070 Bxl.
 PLAN JOINT A NOTRE DEMANDE
 DE BATIR LE 31. X. 1975
 LE PROPRIETAIRE



PLANS ETAGE TYPE

Echelle: 2 cm/m. dessiné le 8/7/75 PLAN N° 2


LEGENDE

- Maçonneries existantes
- Maçonneries à démolir
- Maçonneries nouvelles
- Béton armé
- Ventilations
- Décharges w.c.
- Décharges eaux usées

VU POUR ÊTRE ANNEXÉ A NOTRE PERMIS DE BATIR
 EN DATE DE CE JOUR
 LE 31. X. 1975
 LE COLLEGE
 DES BOURGEMESTRE ET ESCHÉVINS,
 MOLENBEEK-SAINTE-JEAN

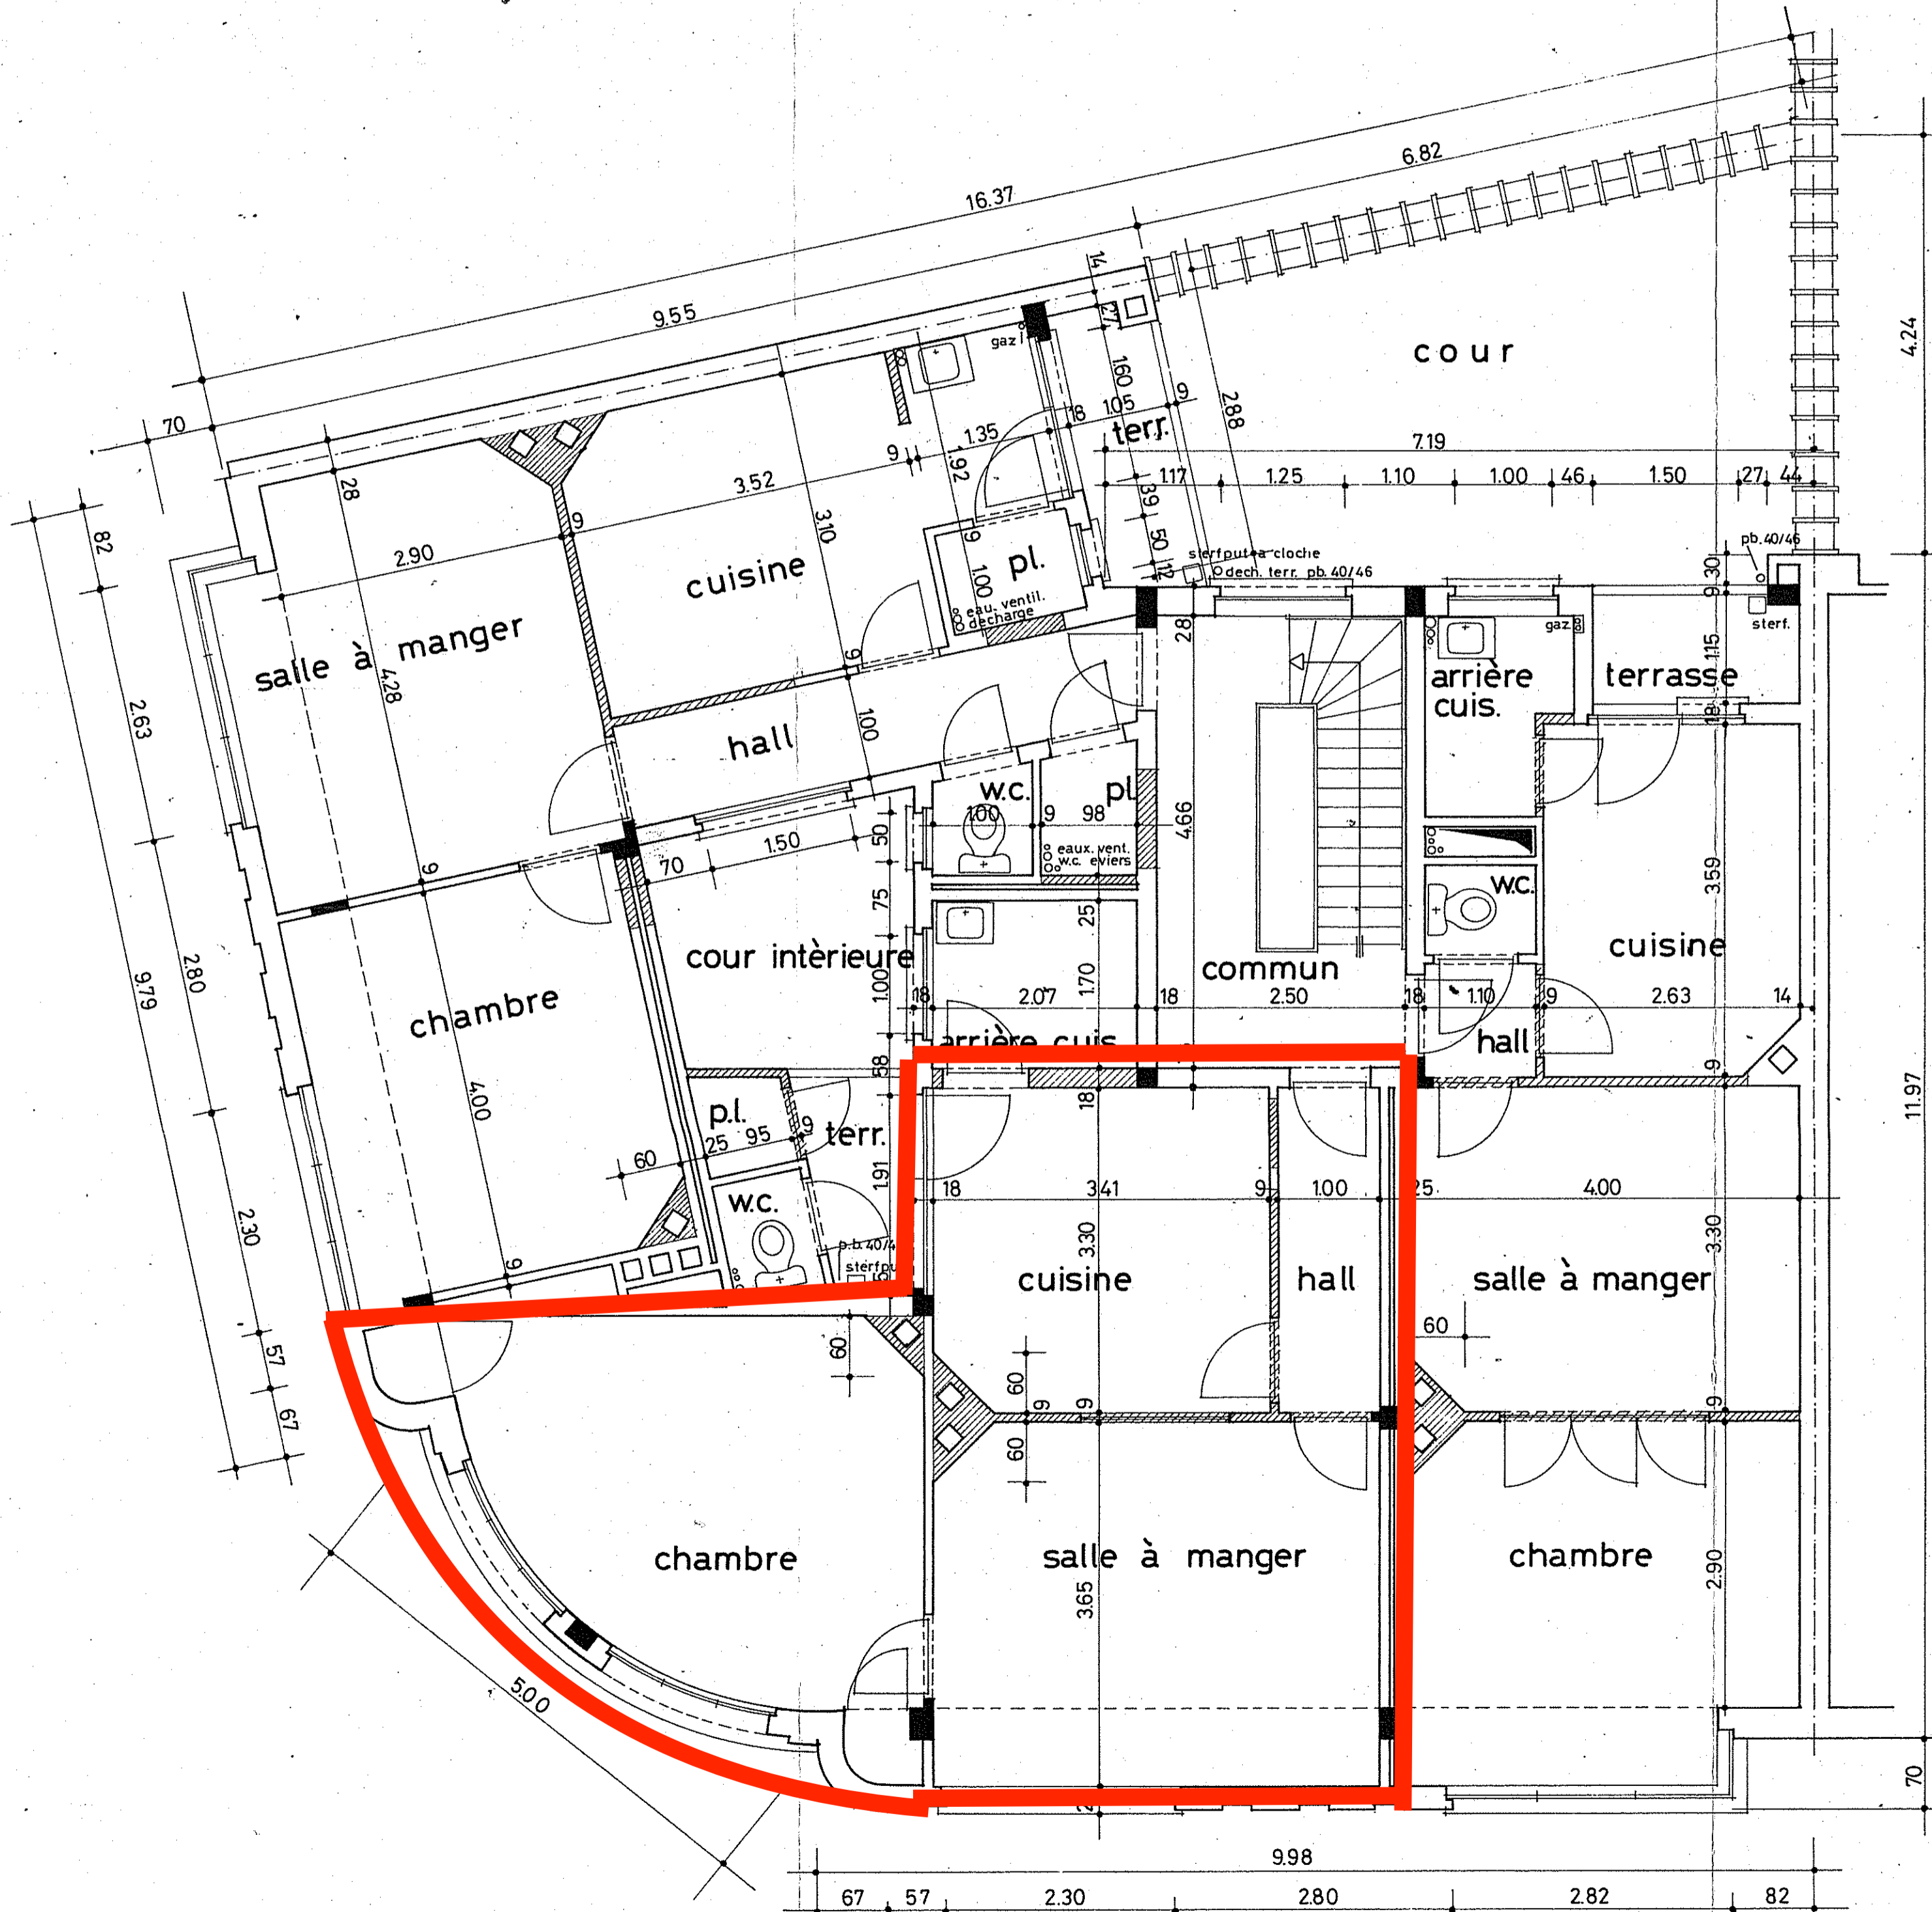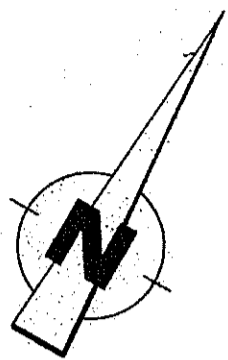

plan étages 1,2,3. situation existante

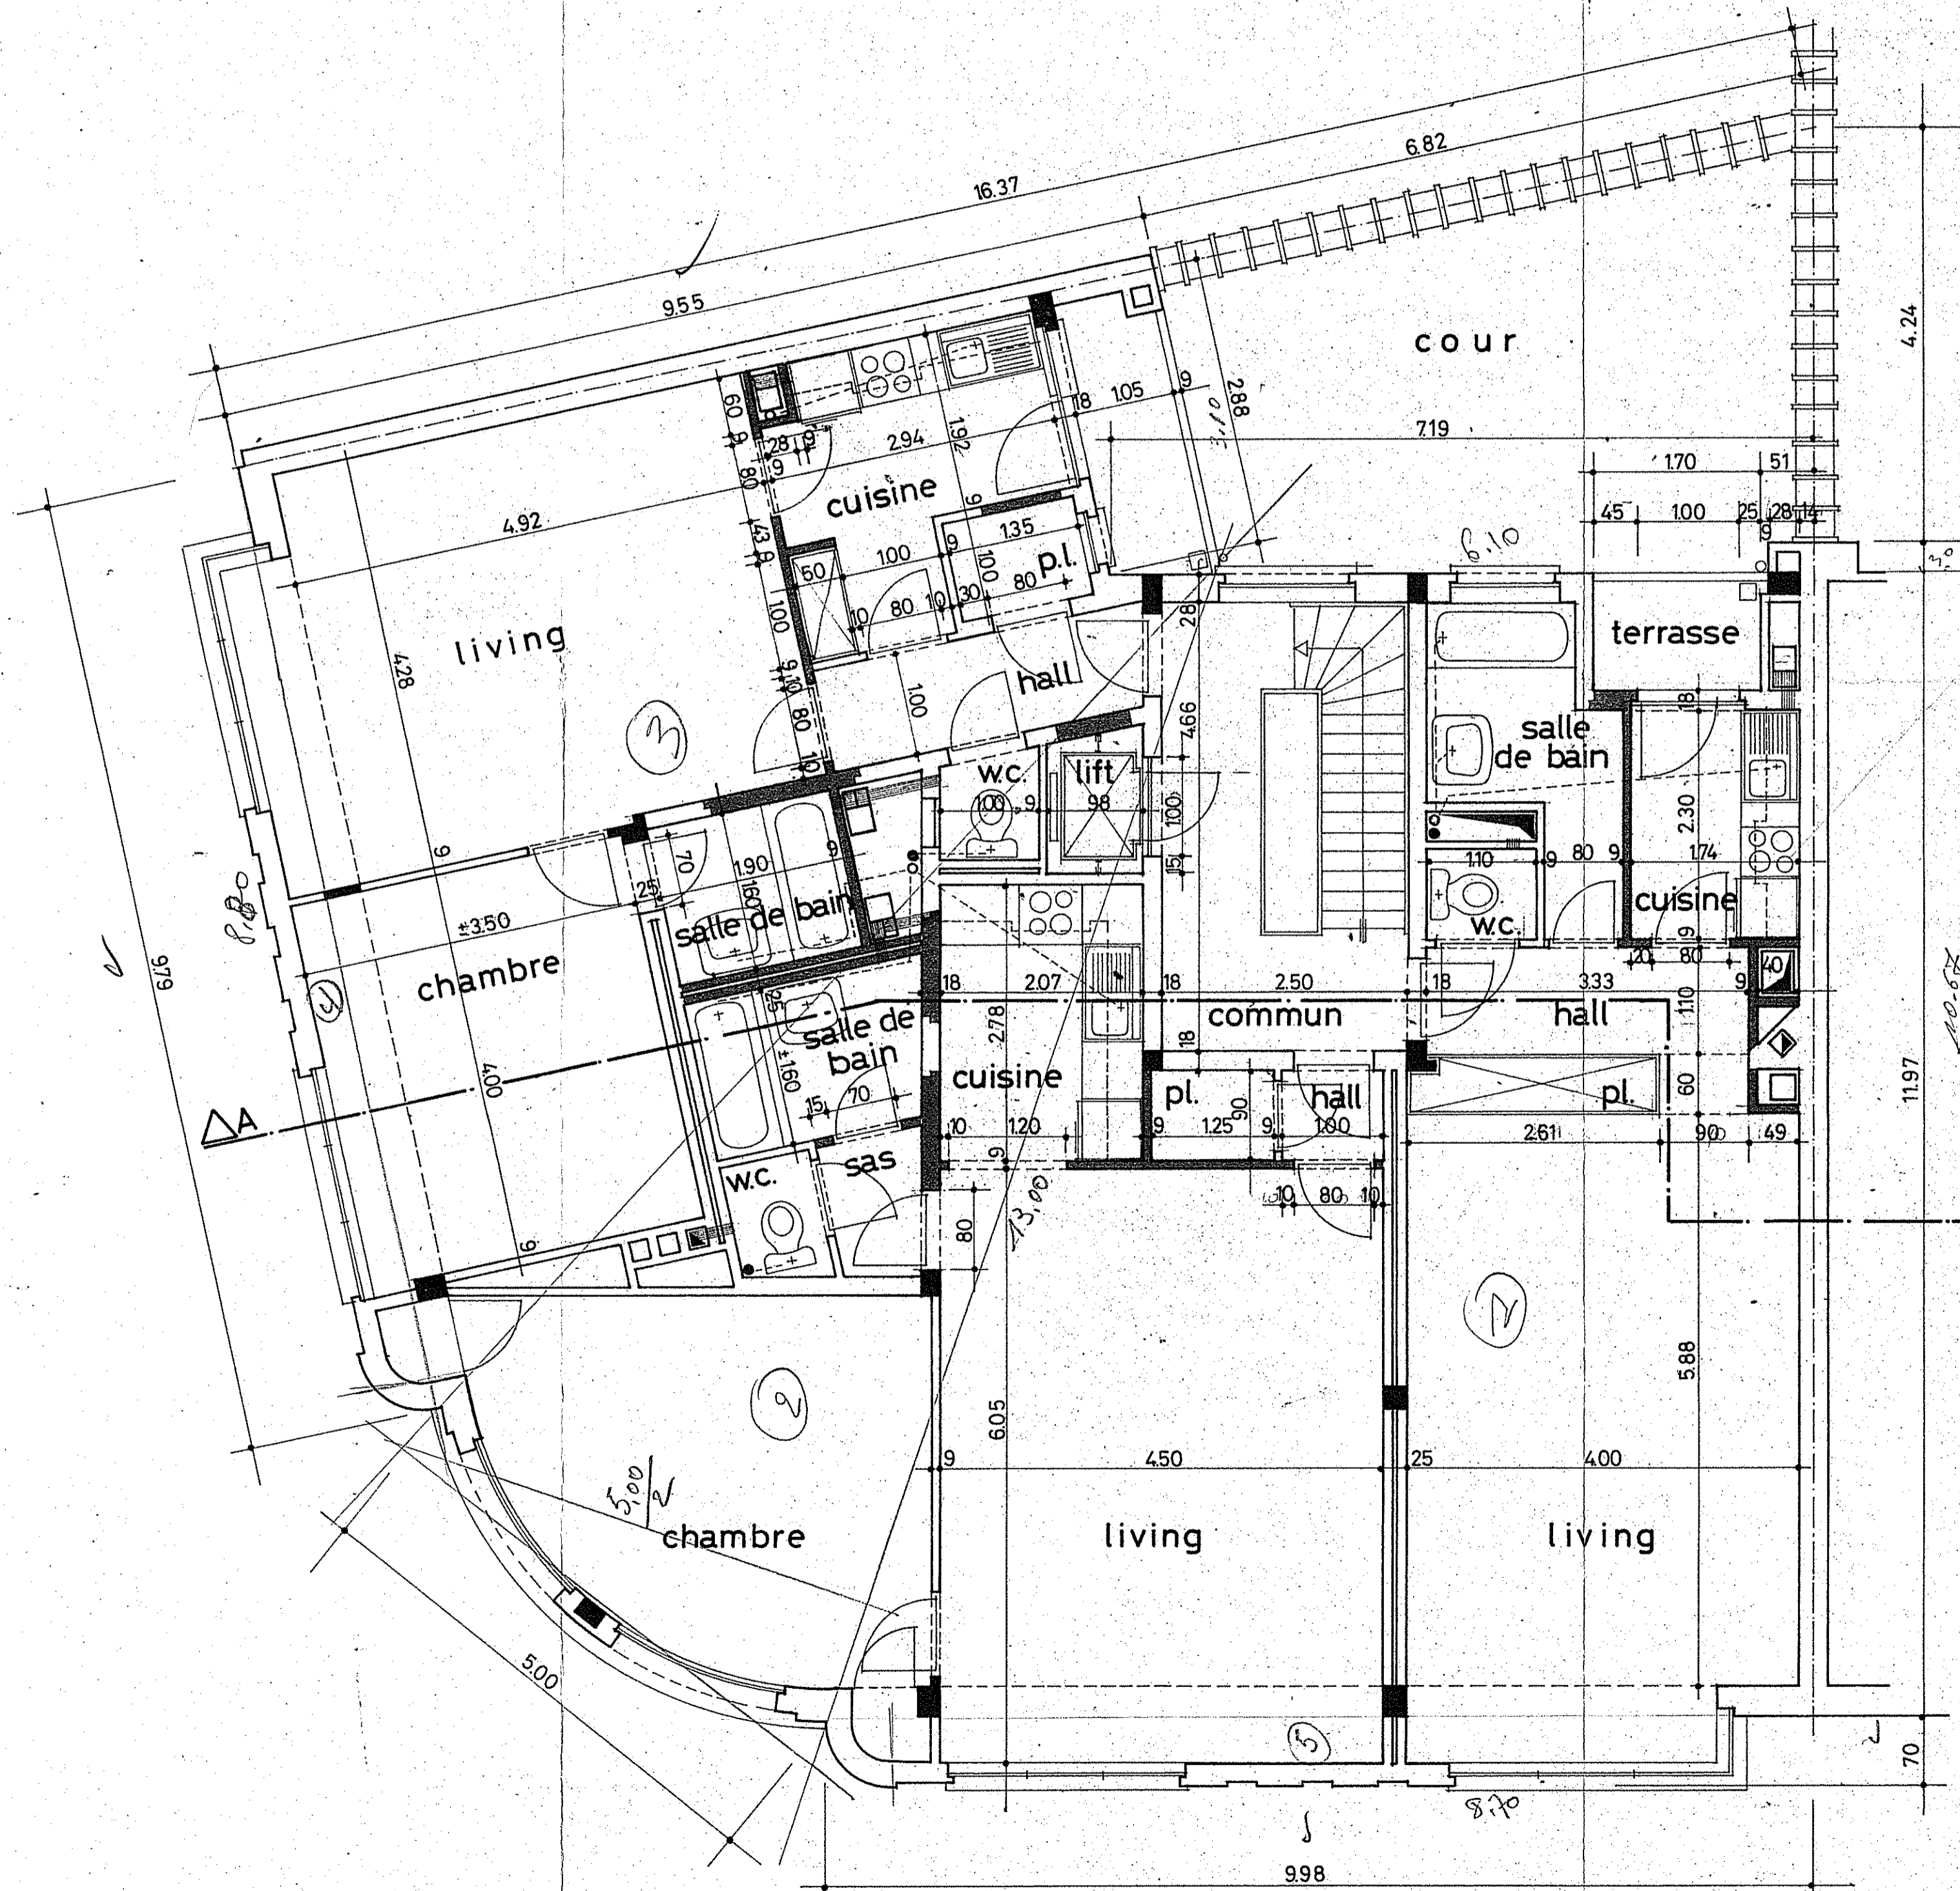

plan étages 1,2,3,4,5 nouvelle situation