

Niveau altimétrique de référence :  
Seuil d'entrée en pierre bleue = 0.00 m



- Rue du Bourdon -



Situation : Rue du Bourdon 37, 1180 Uccle

Echelle : 1/100 (A3)

Parcelle Cadastrale :  
Uccle | 4e Division | Section 21614F | n° 148c4

Plan(s) : Sous-sol


Ref. dossier : 5254




Date de relevé : 18/03/2026

Bureau Delvoye & Ass. srl  
Rue Vanderkindere, 467 • B-1180 Bruxelles  
GEO/04.00.93  
T: +32 2 346 67 99 • M: +32 475 71 71 01 • E-mail: info@delvoye.be • Site: www.delvoye.be • TVA: BE 0675 832 058 • IBAN: BE22 3630 7031 6047 • BIC: BBRUBEBB

Date de dessin : 02/04/2026

Dessin : O. S. et MA. G.

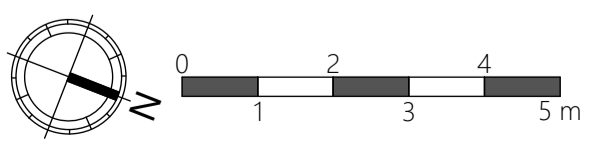

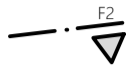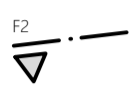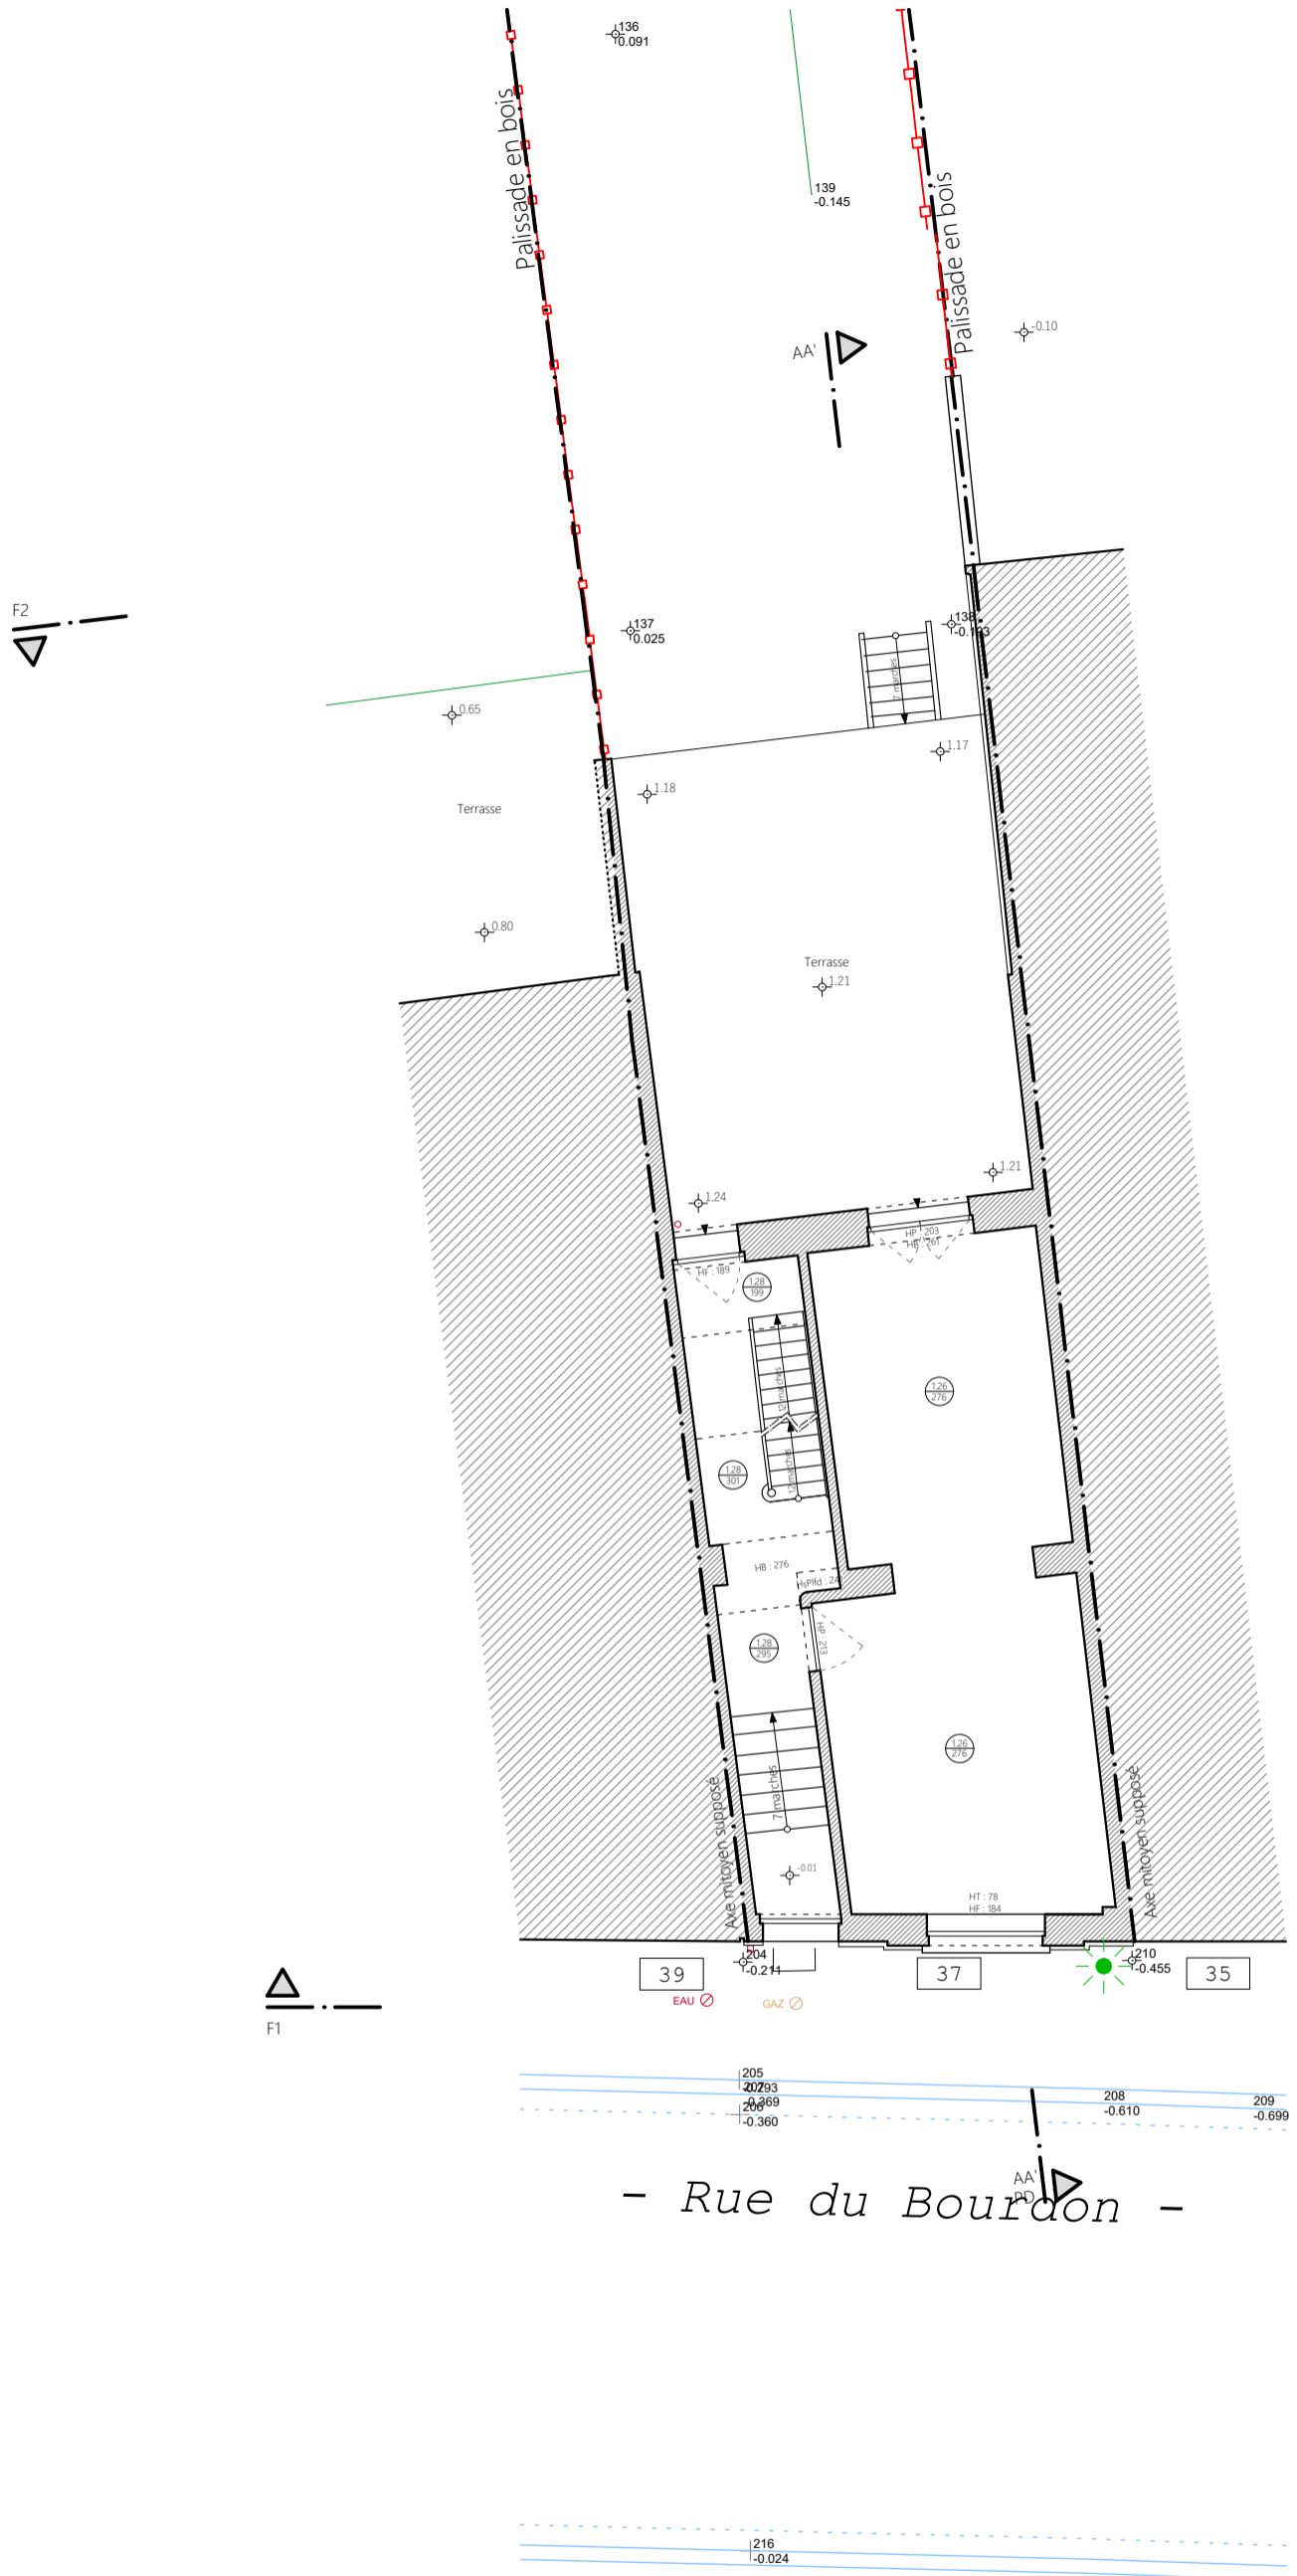

- Rue du Bourdon -



Situation : Rue du Bourdon 37, 1180 Uccle

Echelle : 1/100 (A3)

Parcelle Cadastrale : Uccle | 4e Division | Section 21614F | n° 148c4

Plan(s) : Rez-de-chaussée

Ref. dossier : 5254

Date de relevé : 18/03/2026


Bureau Delvoye & Ass. sprl  
Rue Vanderkindere, 467 • B-1180 Bruxelles





GEO/04.00.93

Date de dessin : 02/04/2026

T: +32 2 346 67 99 • M: +32 475 71 71 01 • E-mail: info@delvoye.be • Site: www.delvoye.be • TVA: BE 0675 832 058 • IBAN: BE22 3630 7031 6047 • BIC: BBRUBEBB

Dessin : O. S. et MA. G.

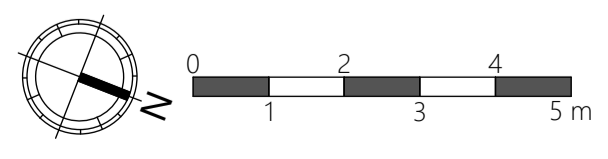

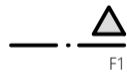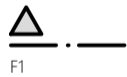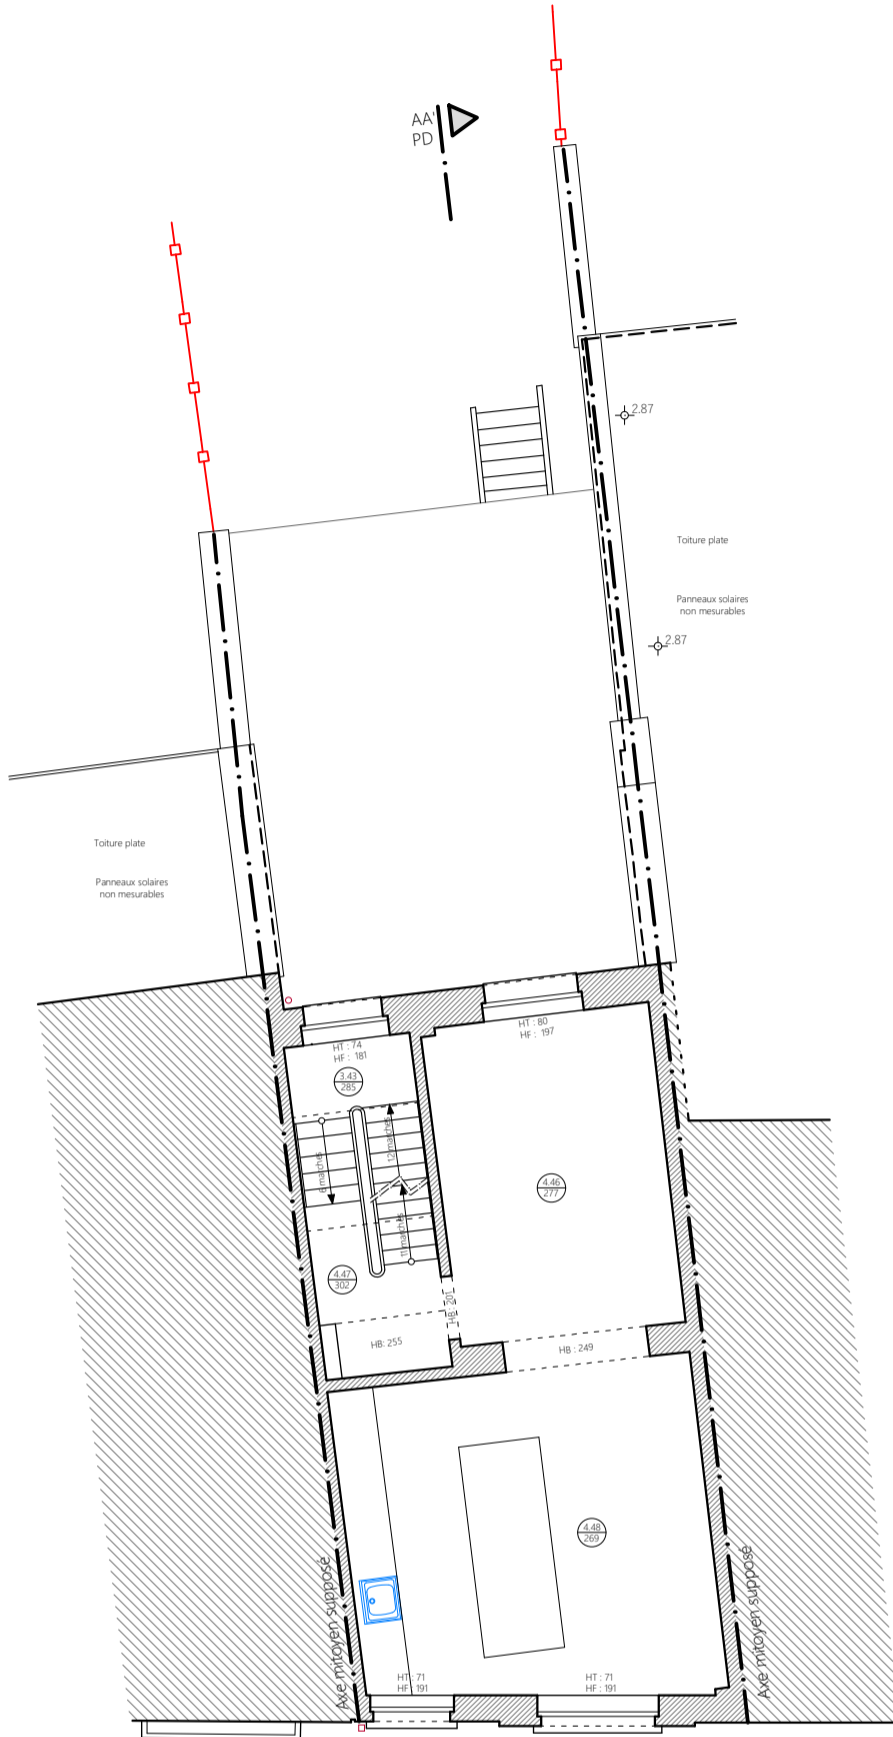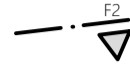

Situation : Rue du Bourdon 37, 1180 Uccle

Echelle : 1/100 (A3)

Parcelle Cadastrale : Uccle | 4e Division | Section 21614F | n° 148c4

Plan(s) : Premier étage

Ref. dossier : 5254

Date de relevé : 18/03/2026



Bureau Delvoye & Ass. srl  
Rue Vanderkindere, 467 • B-1180 Bruxelles





GEO/04.00.93

Date de dessin : 02/04/2026


T: +32 2 346 67 99 • M: +32 475 71 71 01 • E-mail: info@delvoye.be • Site: www.delvoye.be • TVA: BE 0675 832 058 • IBAN: BE22 3630 7031 6047 • BIC: BBRUBEBB





Dessin : O. S. et MA. G.

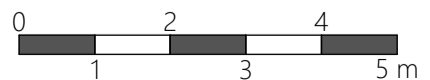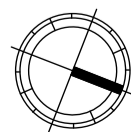

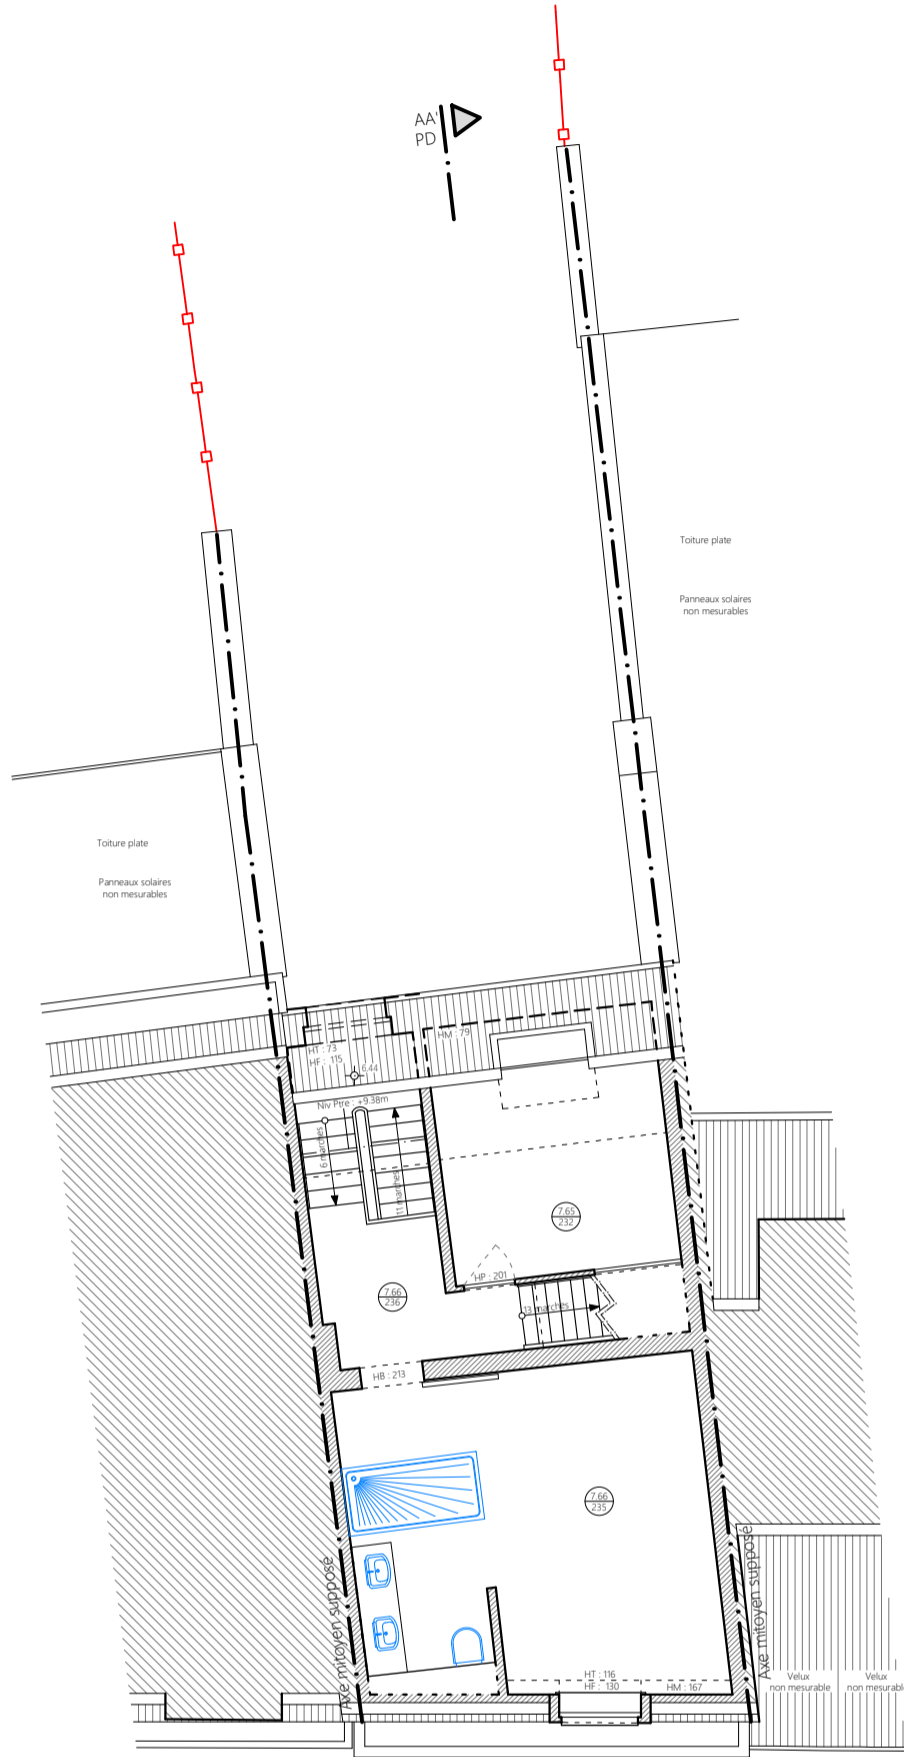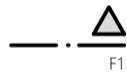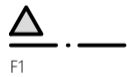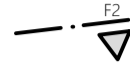






Situation : Rue du Bourdon 37, 1180 Uccle	Echelle : 1/100 (A3)	Parcelle Cadastrale : Uccle   4e Division   Section 21614F   n° 148c4
Plan(s) : Deuxième étage	Ref. dossier : 5254	Date de relevé : 18/03/2026
Bureau Delvoye & Ass. srl Rue Vanderkindere, 467 • B-1180 Bruxelles GEO/04.00.93		Date de dessin : 02/04/2026
T: +32 2 346 67 99 • M: +32 475 71 71 01 • E-mail: info@delvoye.be • Site: www.delvoye.be • TVA: BE 0675 832 058 • IBAN: BE22 3630 7031 6047 • BIC: BBRUBEBB		Dessin : O. S. et MA. G.

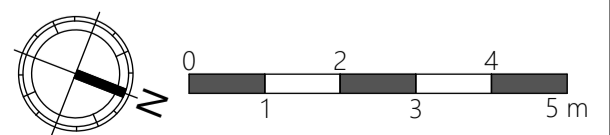

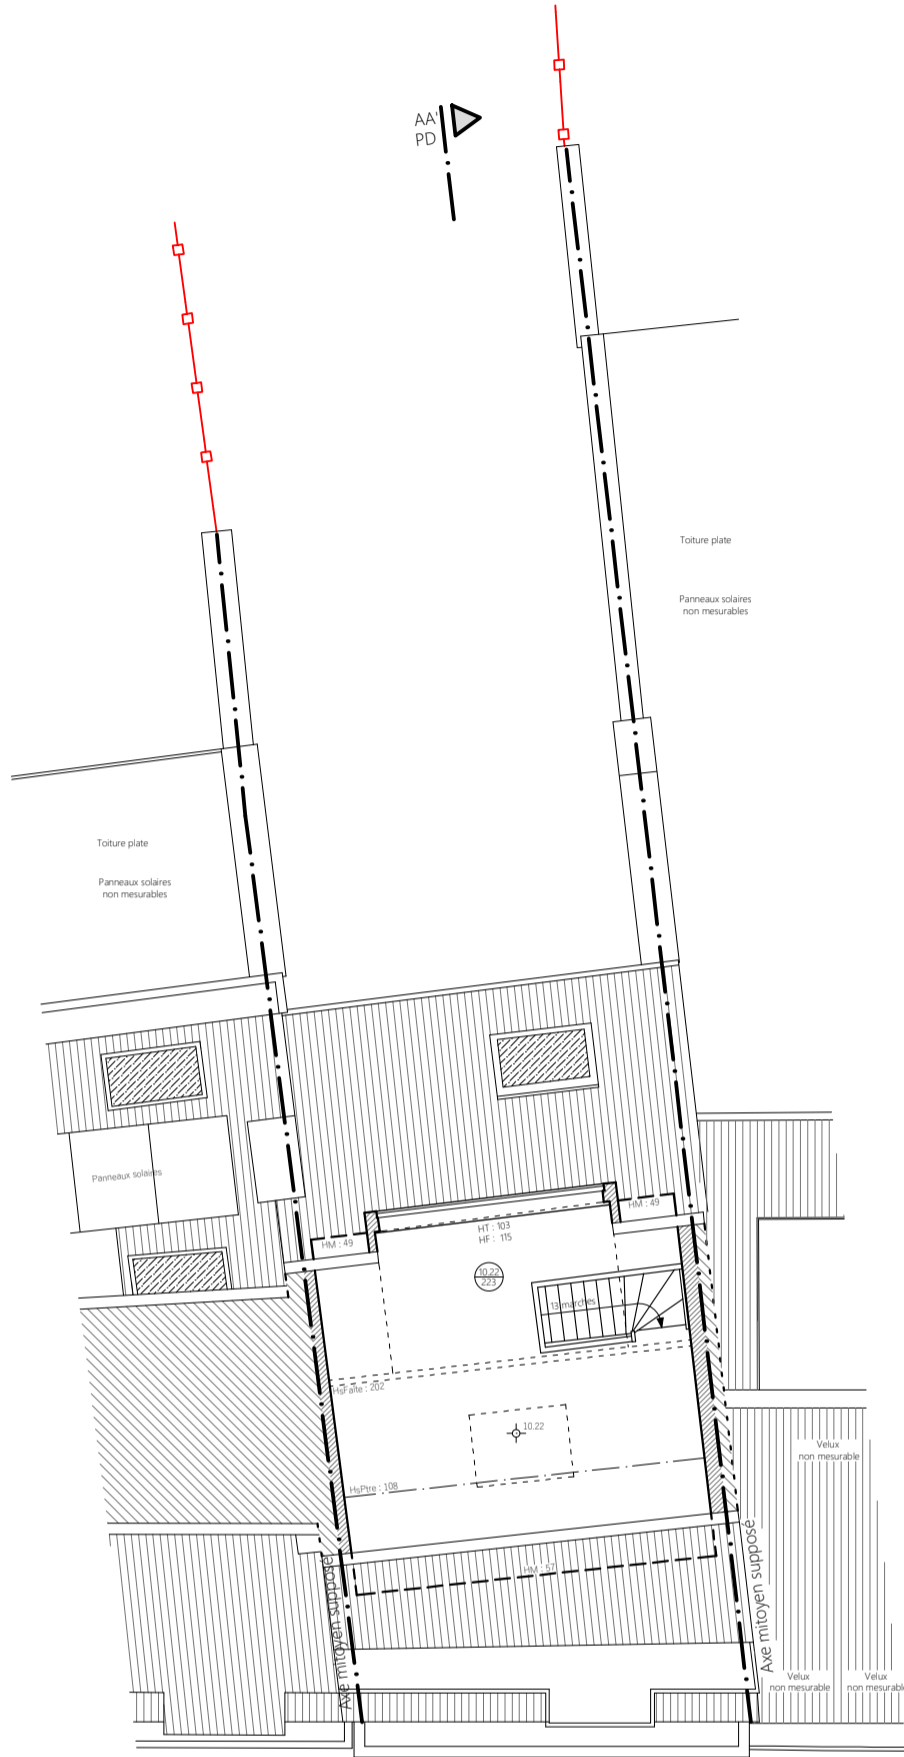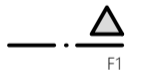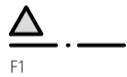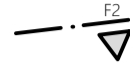

Situation : Rue du Bourdon 37, 1180 Uccle	Echelle : 1/100 (A3)	Parcelle Cadastrale : Uccle   4e Division   Section 21614F   n° 148c4
Plan(s) : Combles	Ref. dossier : 5254	Date de relevé : 18/03/2026
Bureau Delvoye & Ass. sprl Rue Vanderkindere, 467 • B-1180 Bruxelles		Date de dessin : 02/04/2026
T: +32 2 346 67 99 • M: +32 475 71 71 01 • E-mail: info@delvoye.be • Site: www.delvoye.be • TVA: BE 0675 832 058 • IBAN: BE22 3630 7031 6047 • BIC: BBRUBEBB		Dessin : O. S. et MA. G.

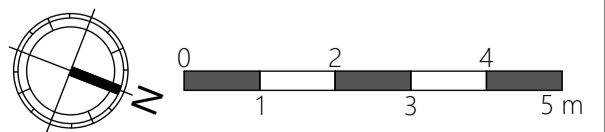

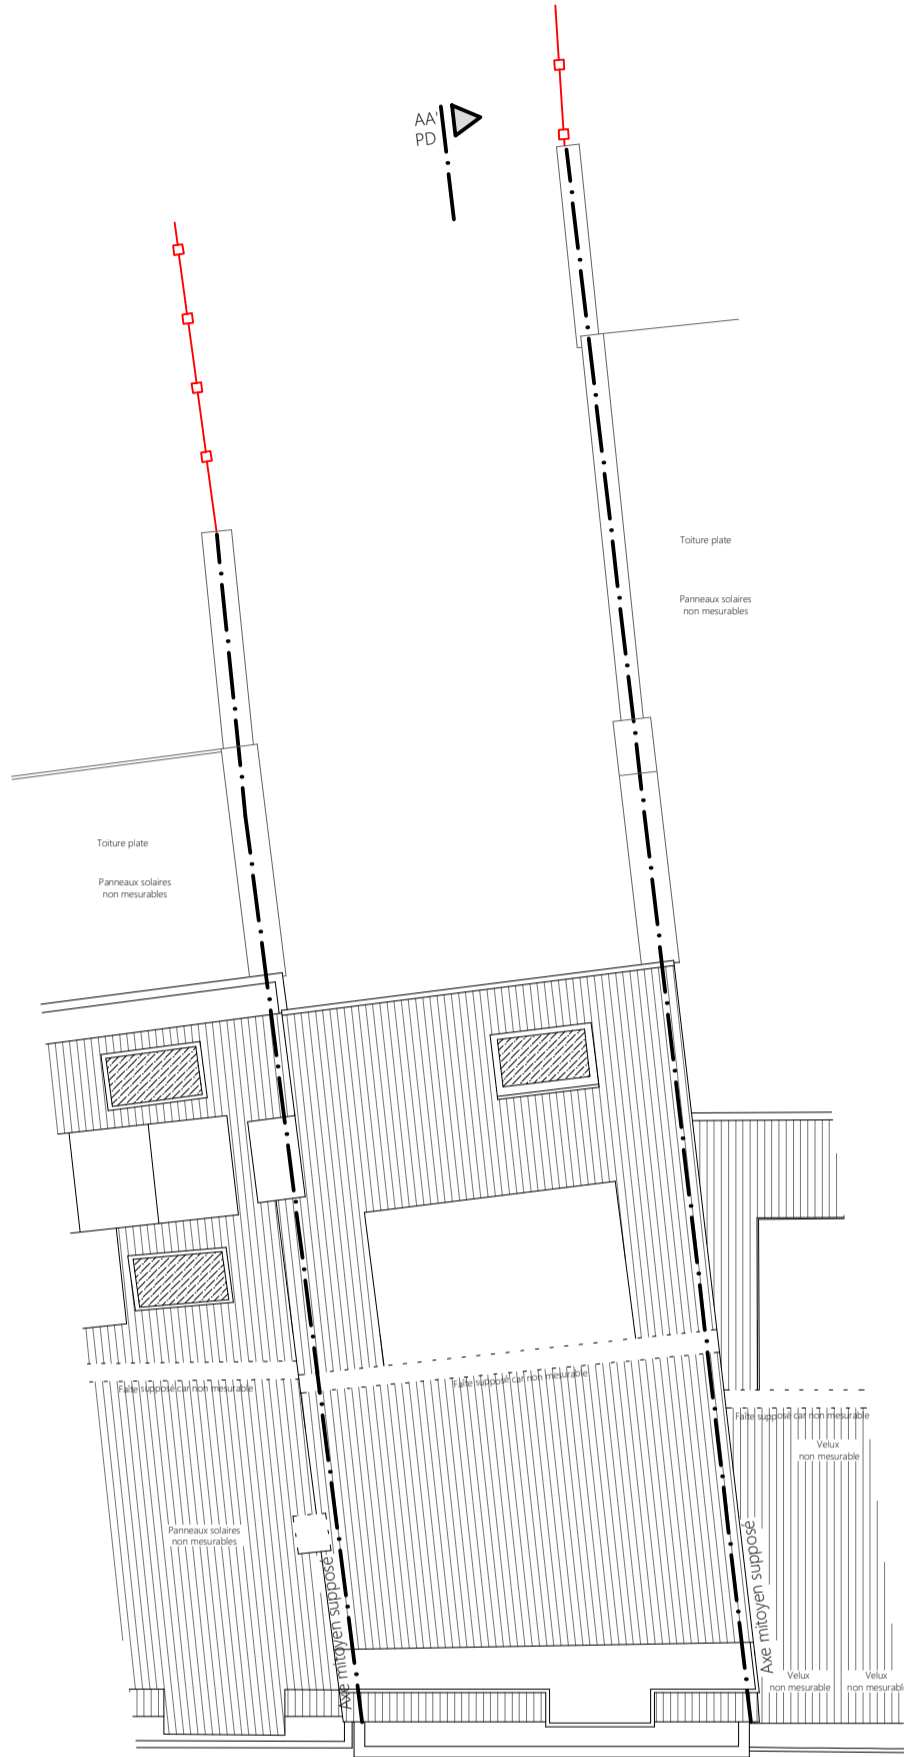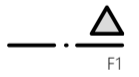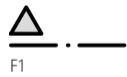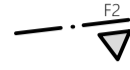

Situation : Rue du Bourdon 37, 1180 Uccle

Echelle : 1/100 (A3)

Parcelle Cadastrale :  
Uccle | 4e Division | Section 21614F | n° 148c4

Plan(s) : Toiture

Ref. dossier : 5254

Date de relevé : 18/03/2026



Bureau Delvoye & Ass. sprl  
Rue Vanderkindere, 467 • B-1180 Bruxelles


GEO/04.00.93

Date de dessin : 02/04/2026

T: +32 2 346 67 99 • M: +32 475 71 71 01 • E-mail: info@delvoye.be • Site: www.delvoye.be • TVA: BE 0675 832 058 • IBAN: BE22 3630 7031 6047 • BIC: BBRUBEBB

Dessin : O. S. et MA. G.

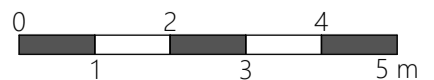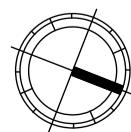

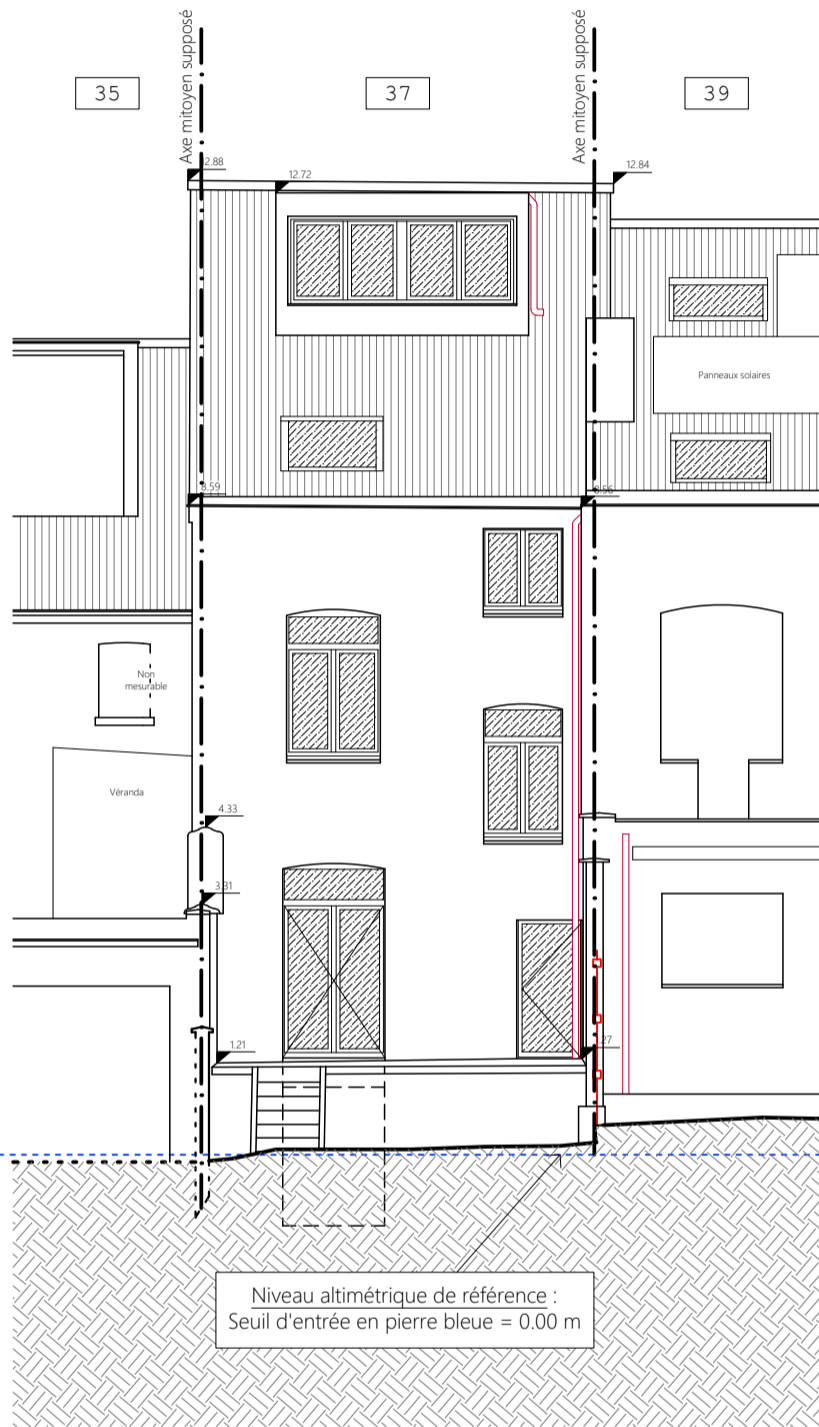

Situation : Rue du Bourdon 37, 1180 Uccle

Echelle : 1/100 (A3)

Parcelle Cadastrale :  
Uccle | 4e Division | Section 21614F | n° 148c4

Plan(s) : Façade arrière - F2

Ref. dossier : 5254

Date de relevé : 18/03/2026


Bureau Delvoye & Ass. srl  
Rue Vanderkindere, 467 • B-1180 Bruxelles


GEO/04.00.93

Date de dessin : 02/04/2026


T: +32 2 346 67 99 • M: +32 475 71 71 01 • E-mail: info@delvoye.be • Site: www.delvoye.be • TVA: BE 0675 832 058 • IBAN: BE22 3630 7031 6047 • BIC: BBRU3333


Dessin : O. S. et MA. G.

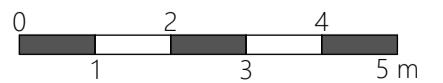

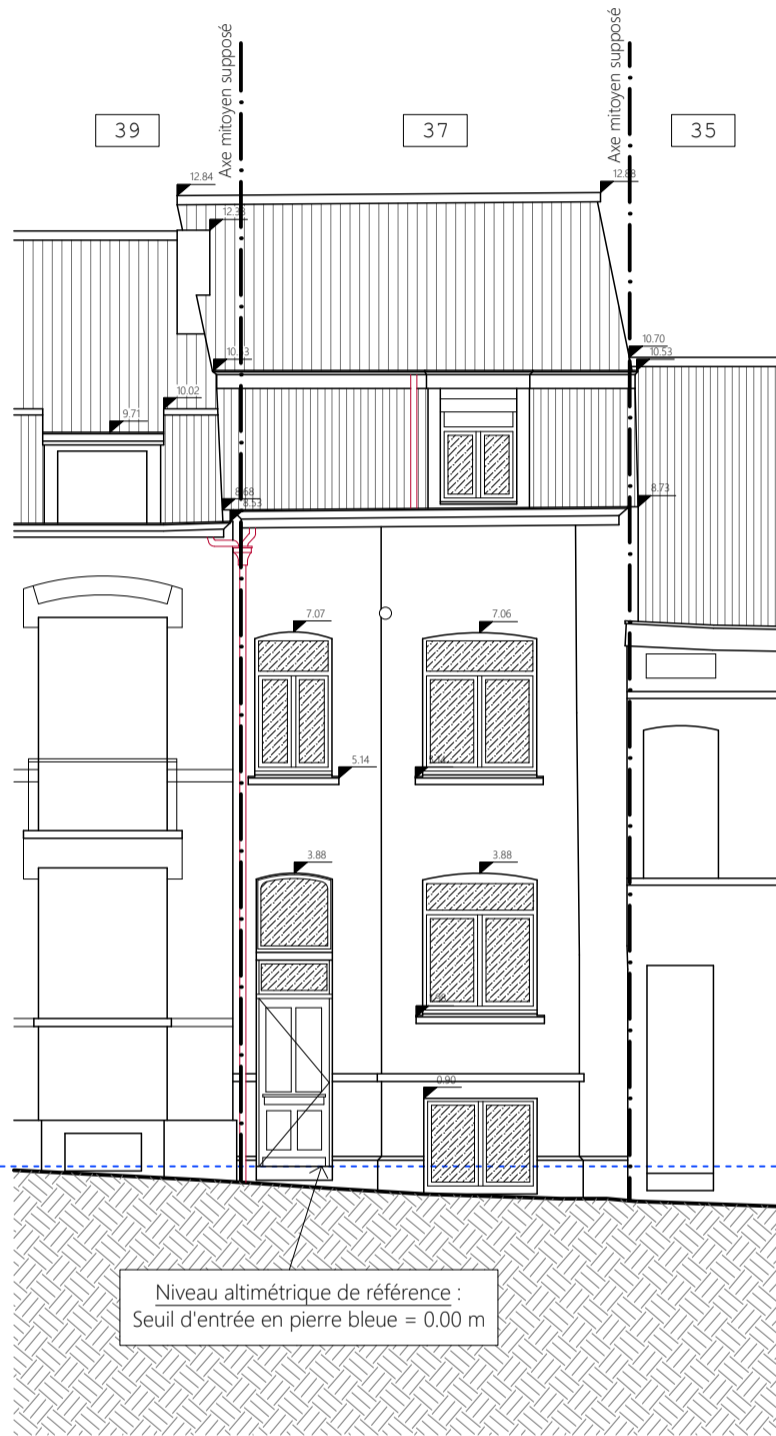

Situation : Rue du Bourdon 37, 1180 Uccle	Echelle : 1/100 (A3)	Parcelle Cadastrale : Uccle   4e Division   Section 21614F   n° 148c4
Plan(s) : Façade avant - F1	Ref. dossier : 5254	Date de relevé : 18/03/2026
<p style="text-align: center;">Bureau Delvoye &amp; Ass. sprl Rue Vanderkindere, 467 • B-1180 Bruxelles</p> <p style="text-align: right;">GEO/04.00.93</p>		Date de dessin : 02/04/2026
<p>T: +32 2 346 67 99 • M: +32 475 71 71 01 • E-mail: info@delvoye.be • Site: www.delvoye.be • TVA: BE 0675 832 058 • IBAN: BE22 3630 7031 6047 • BIC: BBRU3333</p>		Dessin : O. S. et MA. G.

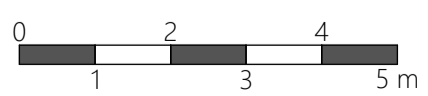


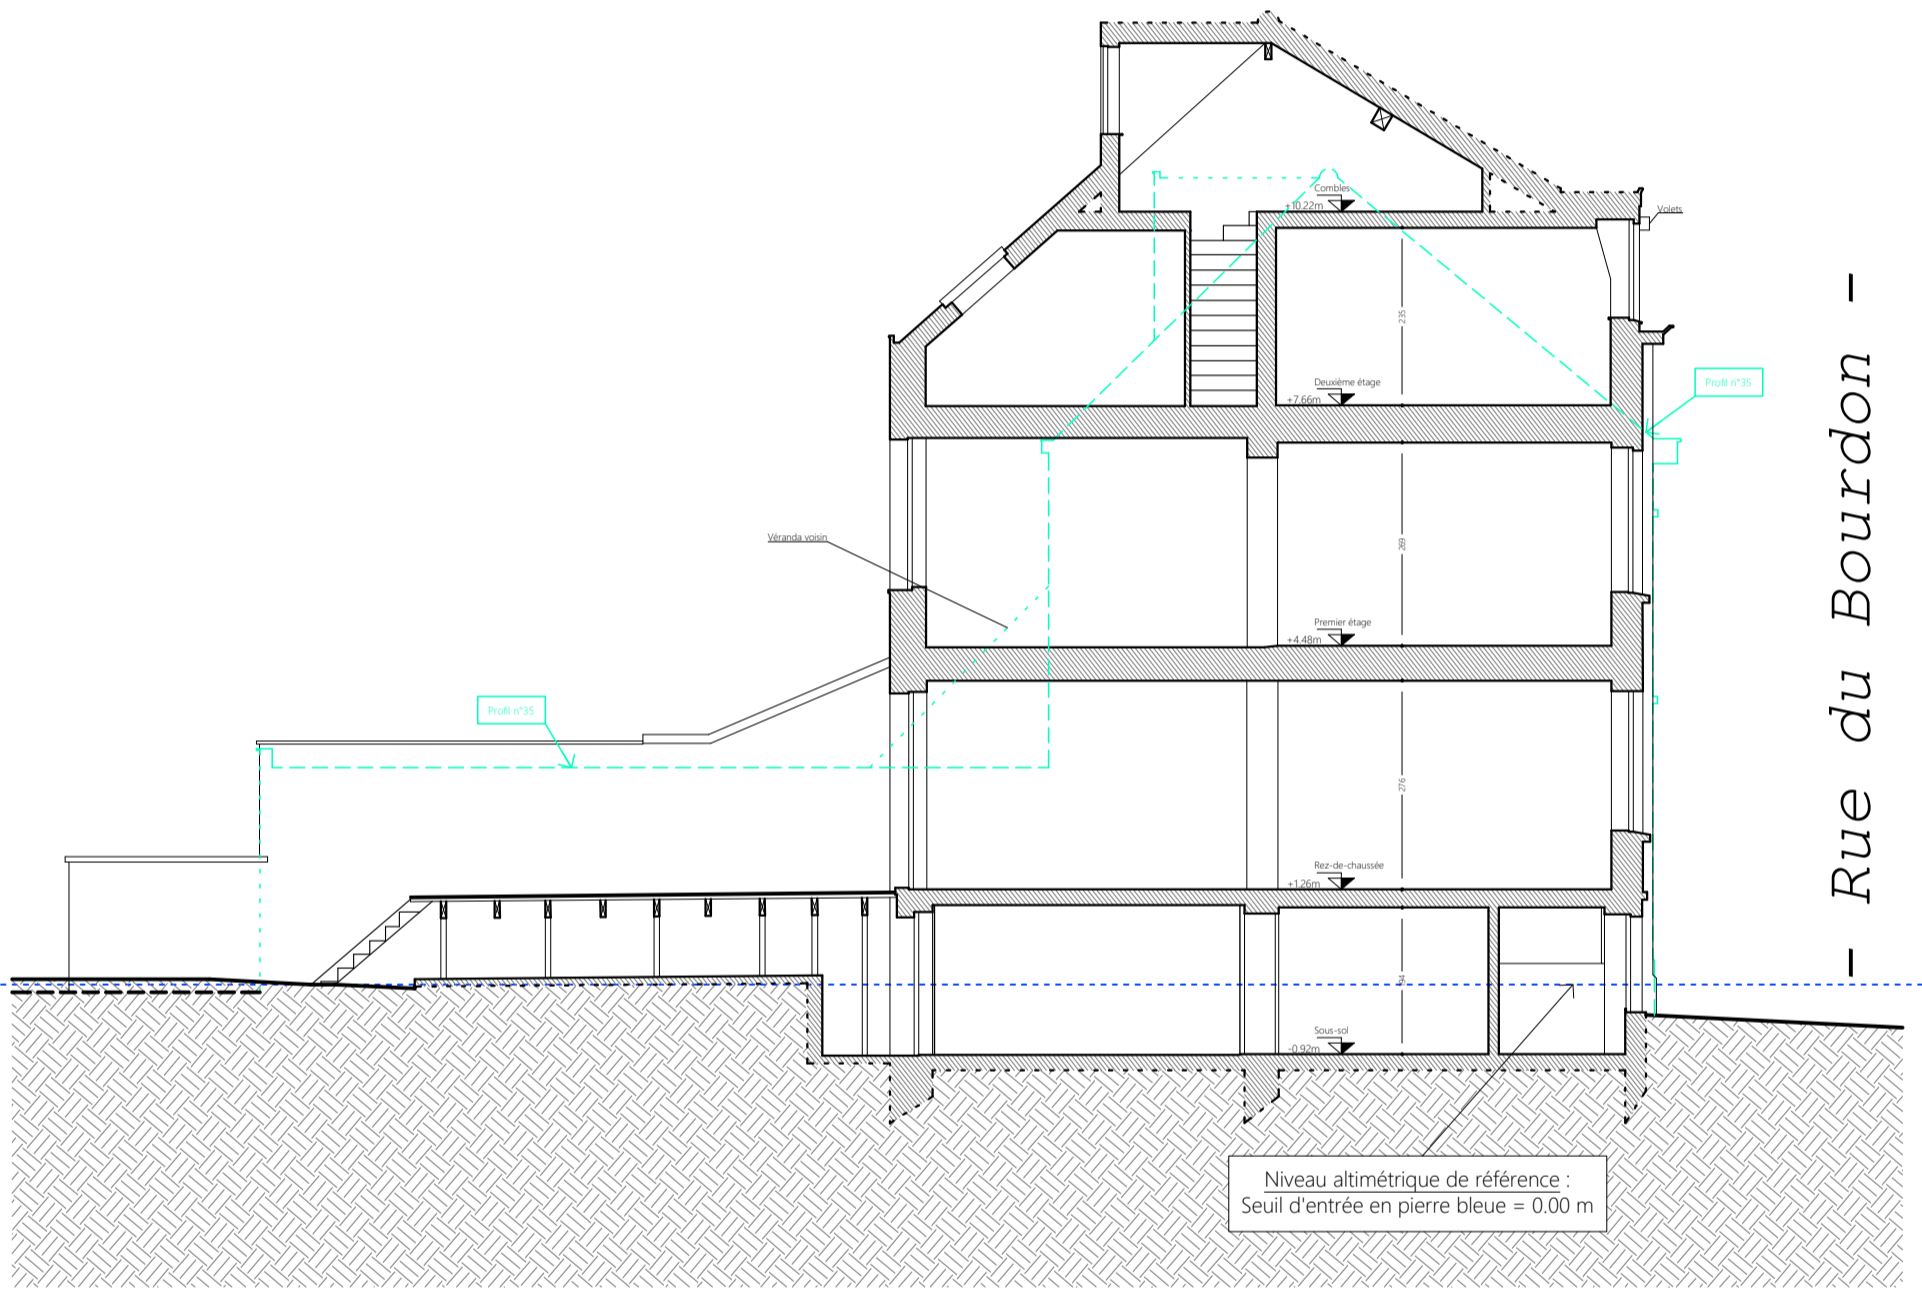


- Rue du Bourdon -



Situation : Rue du Bourdon 37, 1180 Uccle	Echelle : 1/100 (A3)	Parcelle Cadastrale : Uccle   4e Division   Section 21614F   n° 148c4
Plan(s) : Coupe AA' et Profil droit - PD	Ref. dossier : 5254	Date de relevé : 18/03/2026
Bureau Delvoye & Ass. sprl Rue Vanderkindere, 467 • B-1180 Bruxelles GEO/04.00.93		Date de dessin : 02/04/2026
T: +32 2 346 67 99 • M: +32 475 71 71 01 • E-mail: info@delvoye.be • Site: www.delvoye.be • TVA: BE 0675 832 058 • IBAN: BE22 3630 7031 6047 • BIC: BBRU3333		Dessin : O. S. et MA. G.

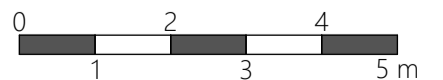

- Rue du Bourdon -

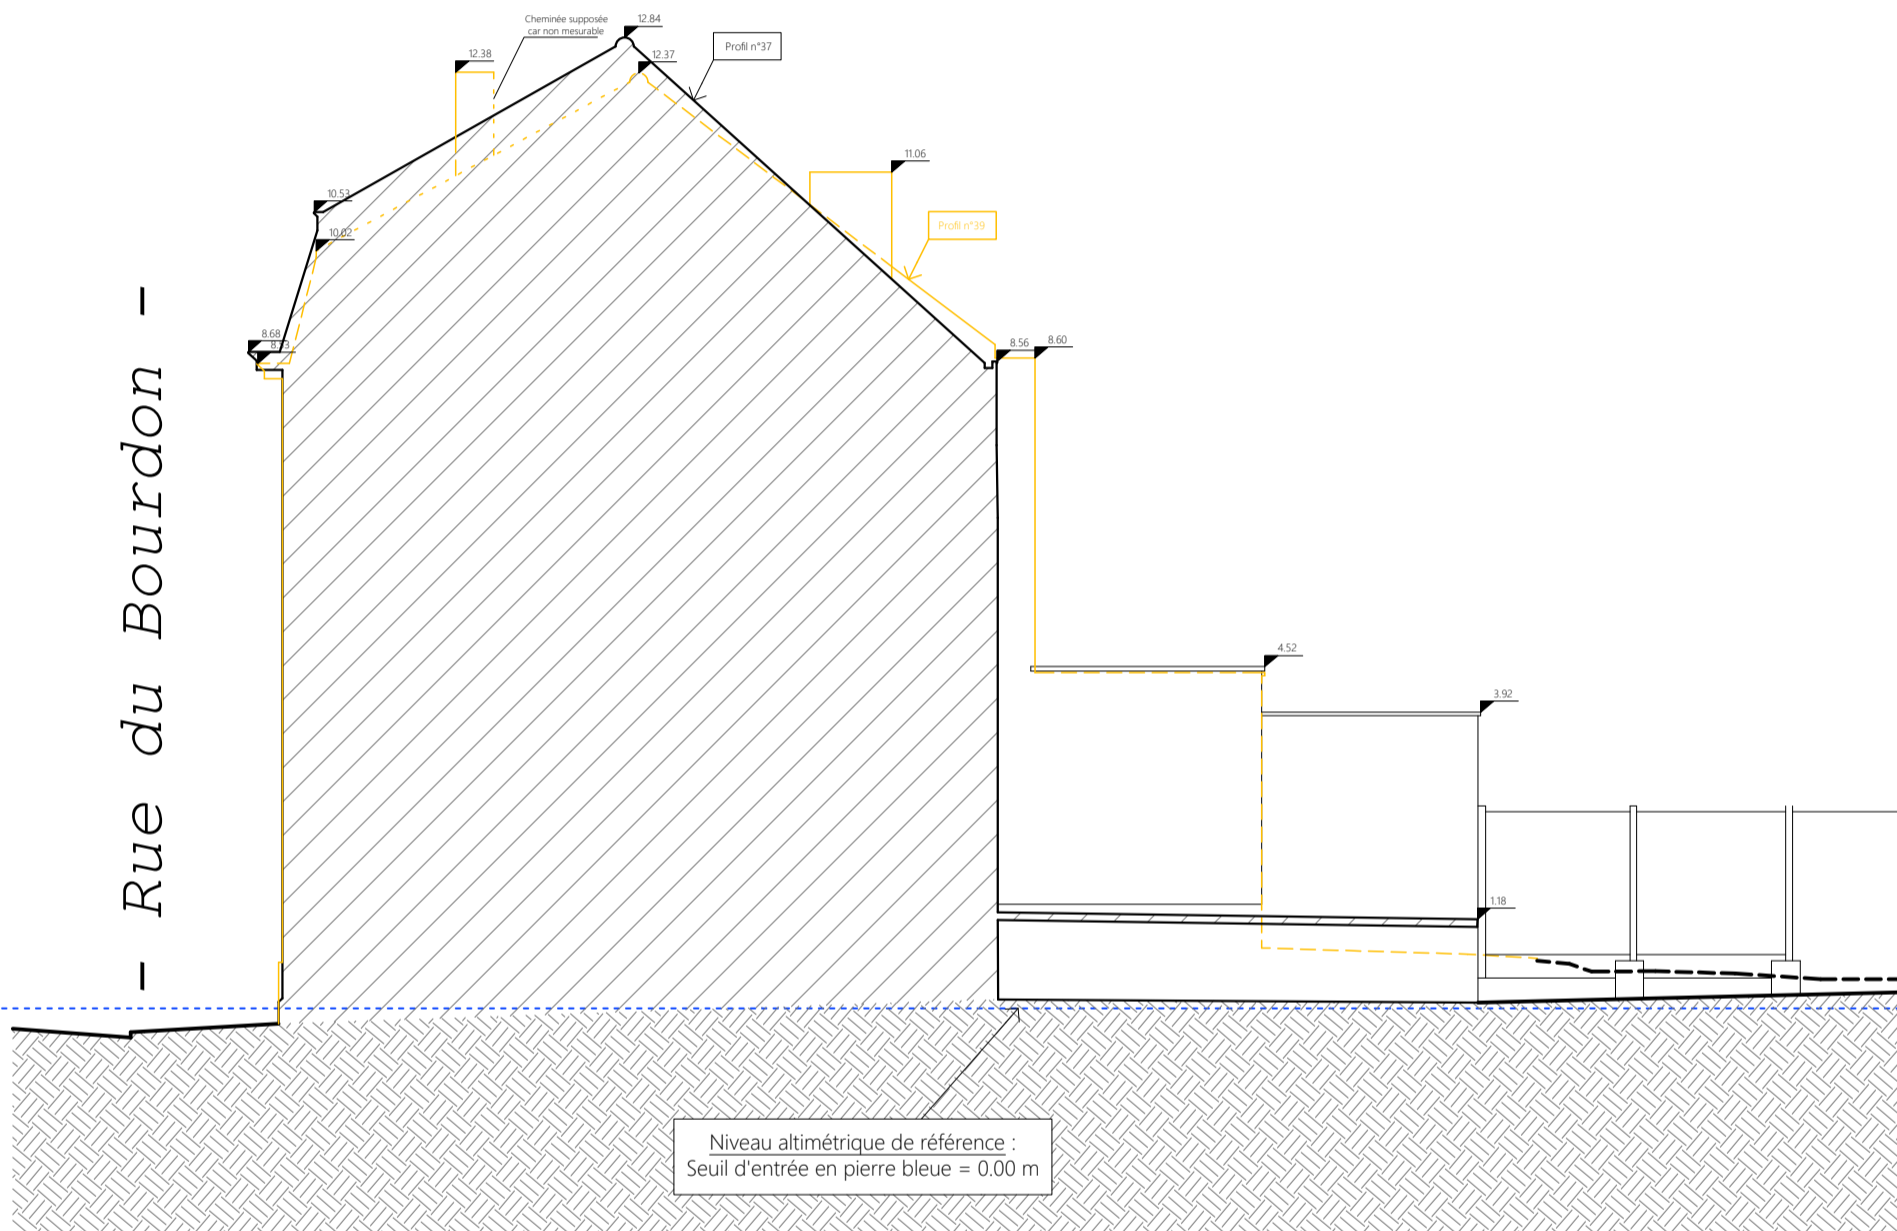

Situation : Rue du Bourdon 37, 1180 Uccle

Echelle : 1/100 (A3)

Parcelle Cadastrale :  
Uccle | 4e Division | Section 21614F | n° 148c4

Plan(s) : Profil gauche

Ref. dossier : 5254

Date de relevé : 18/03/2026

Bureau Delvoye & Ass. sprl  
Rue Vanderkindere, 467 • B-1180 Bruxelles

GEO/04.00.93

Date de dessin : 02/04/2026

T: +32 2 346 67 99 • M: +32 475 71 71 01 • E-mail: info@delvoye.be • Site: www.delvoye.be • TVA: BE 0675 832 058 • IBAN: BE22 3630 7031 6047 • BIC: BBRU3333

Dessin : O. S. et MA. G.

