LEGENDE : AFFECTATION ET VOLUMES

"L"	LOGEMENT
"C"	COMMERCE
"B"	BUREAUX
"A"	BATIMENT INDUSTRIEL, ARTISANAT, ENTREPRISES
"G"	GARAGE PRIVATIF OU ENTREE CAROSSABLE
"4"	NOMBRE DE NIVEAUX HORS SOL (y compris rez-de-chaussée; hors toiture)
"4,5"	NOMBRE DE NIVEAUX (y compris demi-sous-sol, rez-de-chaussée; hors toiture)
67	N° DE POLICE
67 E2	N° CADASTRAL
	TOITURE PLATE
	TOITURE A VERSANTS
	SENS DE CIRCULATION
	REGARD DE VISITE SUR EGOUT PUBLIC -
	ECLAIRAGE PUBLIC
	REPERAGE PHOTO
360	NIVEAUX
	ARBRE A HAUTE TIGE
P	PARKING

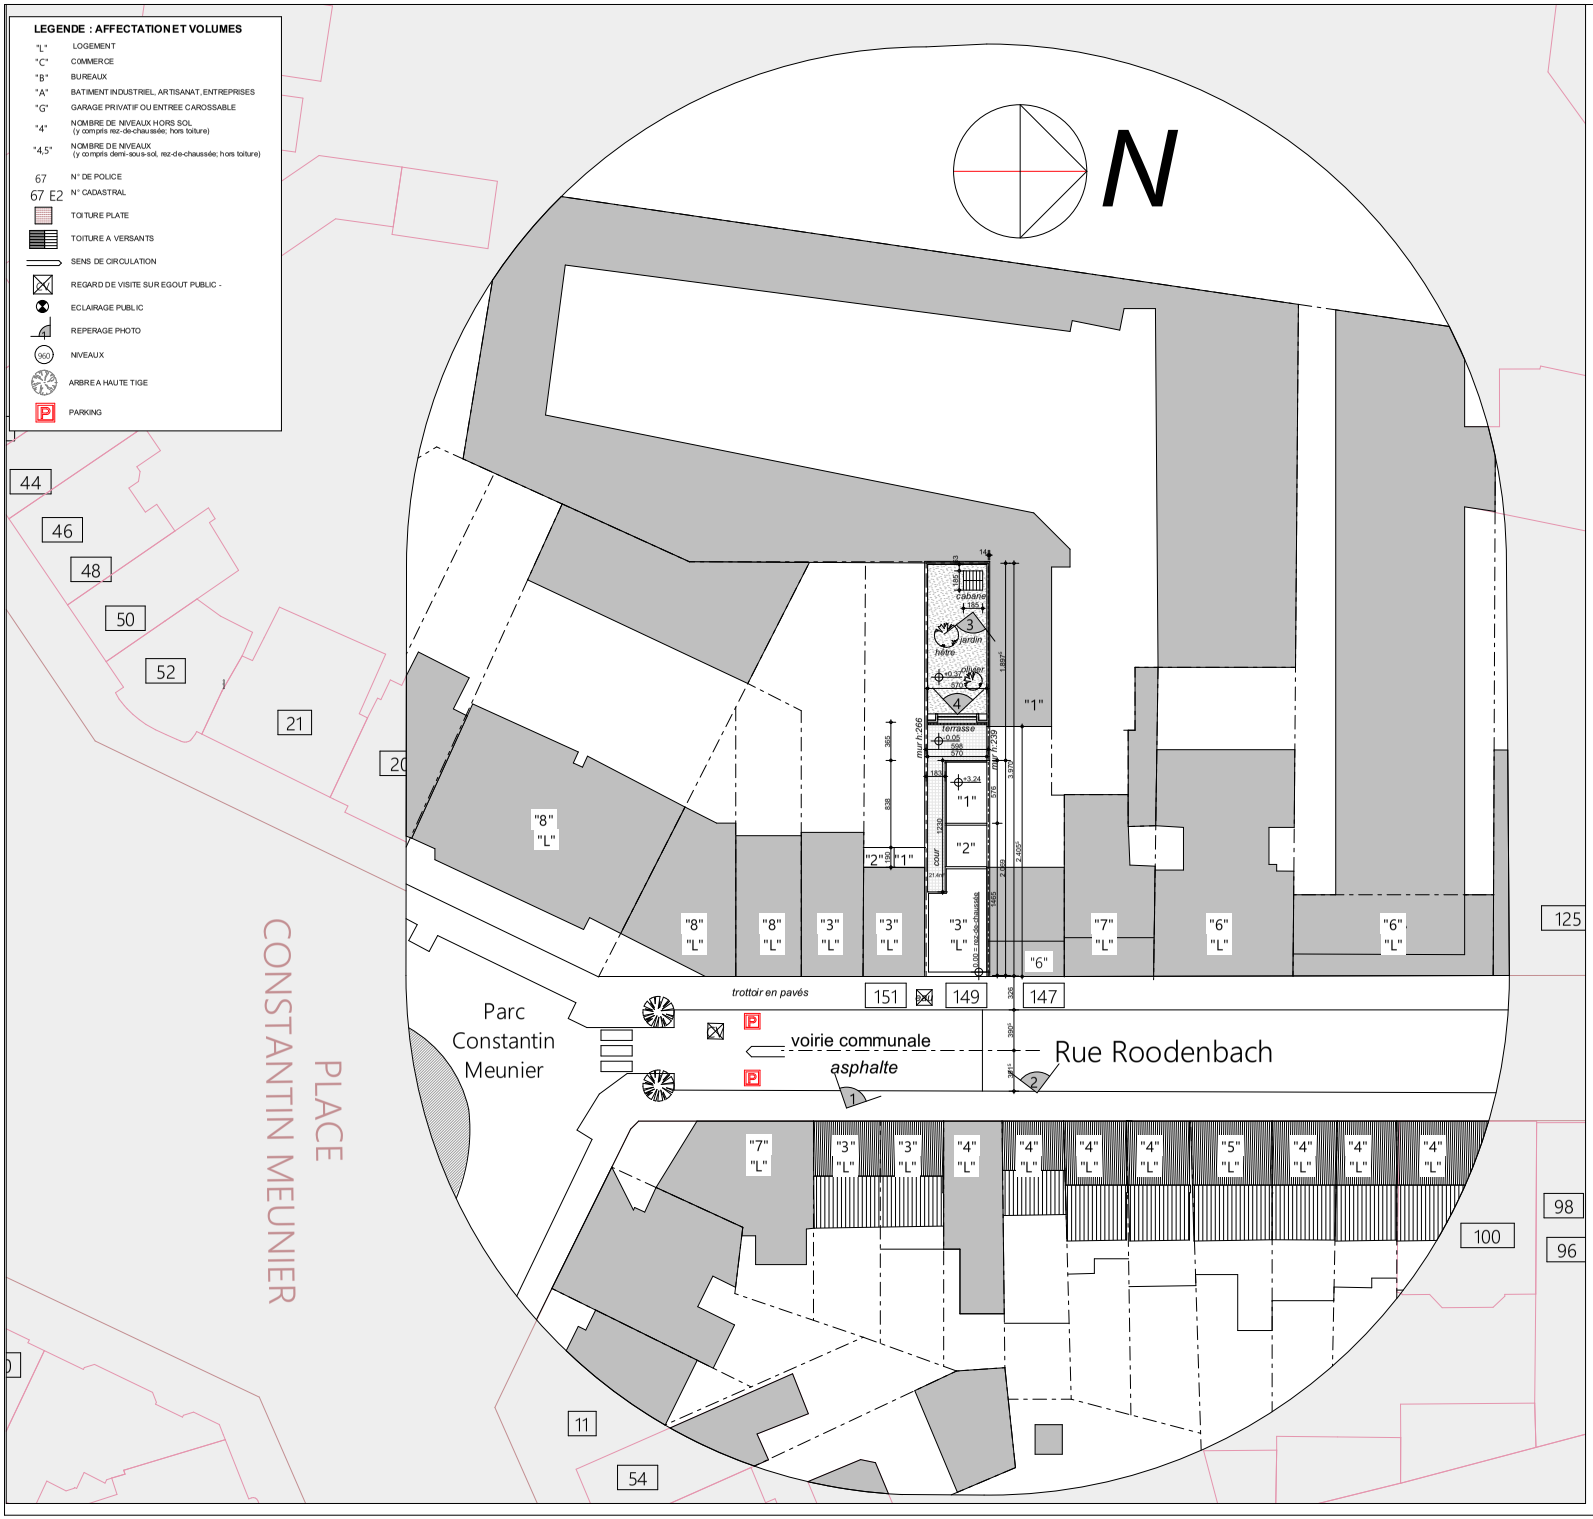

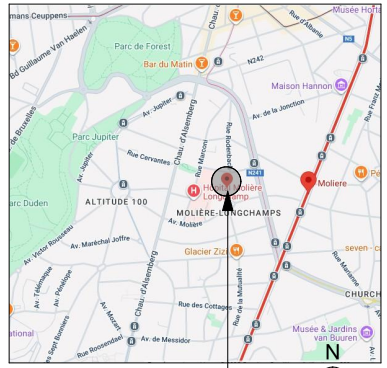

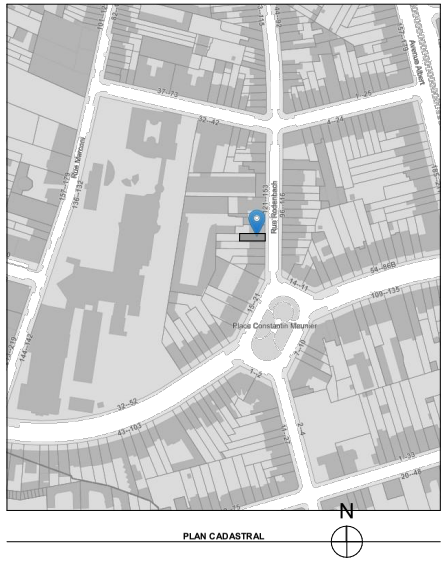

Toutes les cotes et niveaux sont donnés à titre indicatif et sont à vérifier sur place par l'entrepreneur avant exécution des travaux

Province: BRUXELLES - CAPITALE
Commune: Forest

OBJET:
DEMANDE DE REGULARISATION DU REZ_DE_CHAUSSEE D'UN IMMEUBLE
rue Roodenbach 149 à 1170 Forest
Section cadastrale: -Div 3 B65 f6

SITUATION - IMPLANTATION

MAITRE DE L'OUVRAGE:
Mrs et Mme Alice , Sébastien, Frédéric TOPART
149 rue de Roodenbach
1190 - Bruxelles

ARCHITECTE
Valérie FLACHS
avenue des Statuaires, 103
1180 Uccle
Tél: 0485 56 16 40

Index	date		
A		D	
B		F	
C		G	

Dossier:	Date:	Echelle:	PLAN:
ROOD	02/09/2025	1/250	01 / 5