



Plan de localisation 1/10000




Vue aeriennne 1/1000




Plan d'implantation 1/500


LEGENDE
T2V = Toiture à 2 versants
TP = Toiture plate
R + = Rez-de-chaussée
+ nombre d'étage

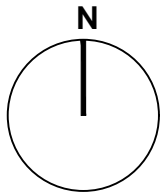


Les plans restent la propriété de l'architecte.
Les mesures sont données à titre indicatif et doivent être vérifiées par les entrepreneurs.

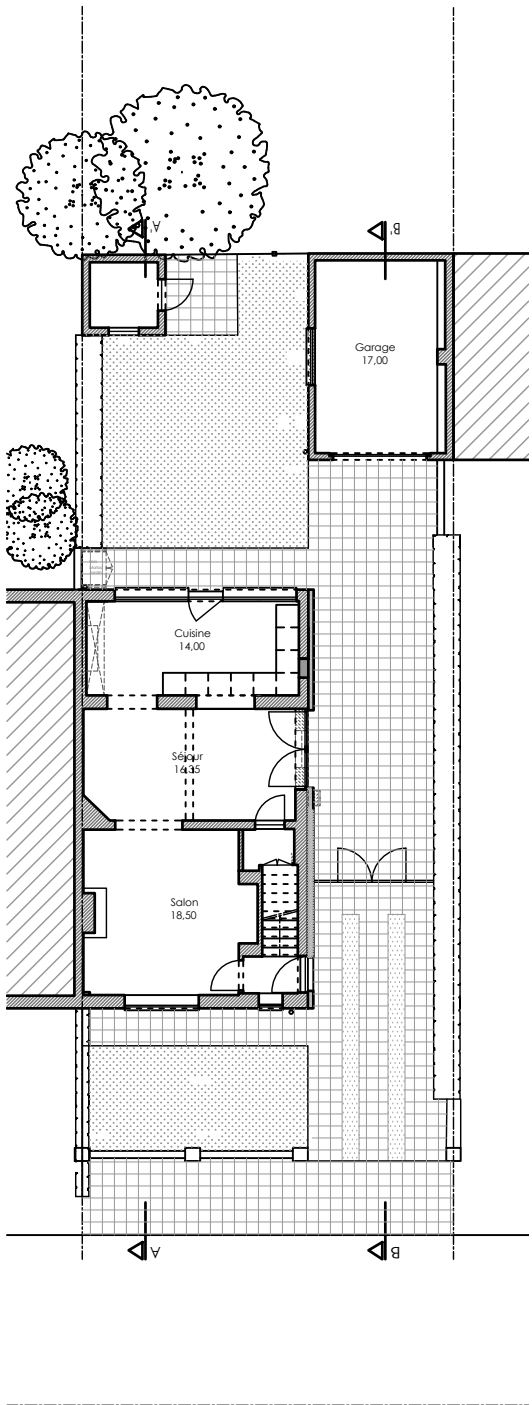

Plan d'implantation 1/200

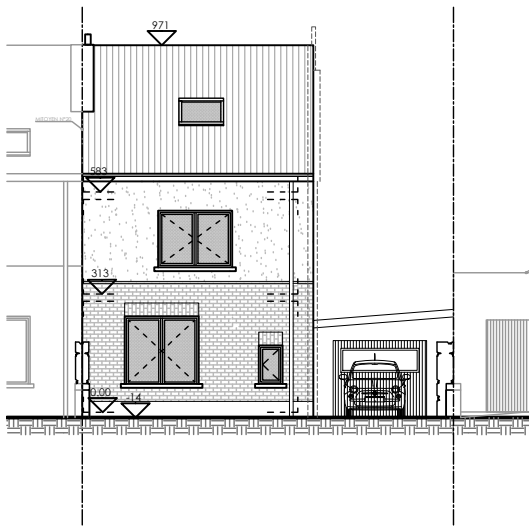


Coupe d'implantation 1/200

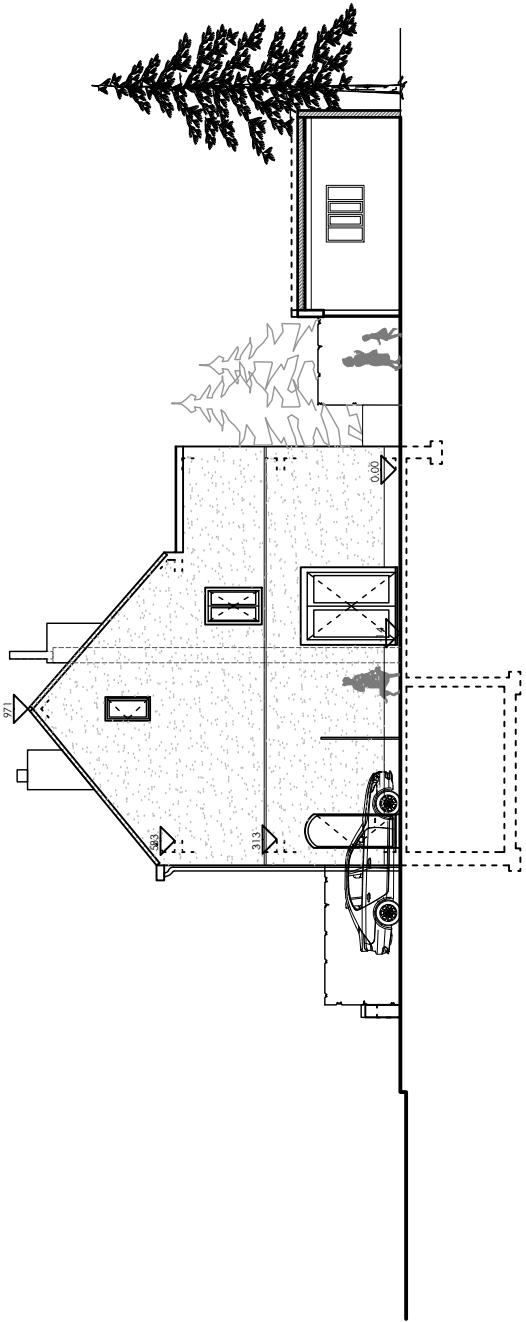


1/200


Coupe d'implantation

ELIE 22	SITUATION PROJETÉE	Localisation et Implantation	PU	15/03/2019
DEMANDEUR DEMEURANT A TRANSFORMER CADASTRE	Avenue François-Elie Van Elderen, 22 - 1160 Auderghem Avenue François-Elie Van Elderen, 22 - 1160 Auderghem 2eme Division - Section C - N° 17L21			
TRANSFORMATION ET EXTENSION D'UNE MAISON				
VV architecte - Virginie Vanongeval Chaussée de Bruxelles, 457 - 1410 Waterloo			Tél: +32 484 673 25	
				1/5

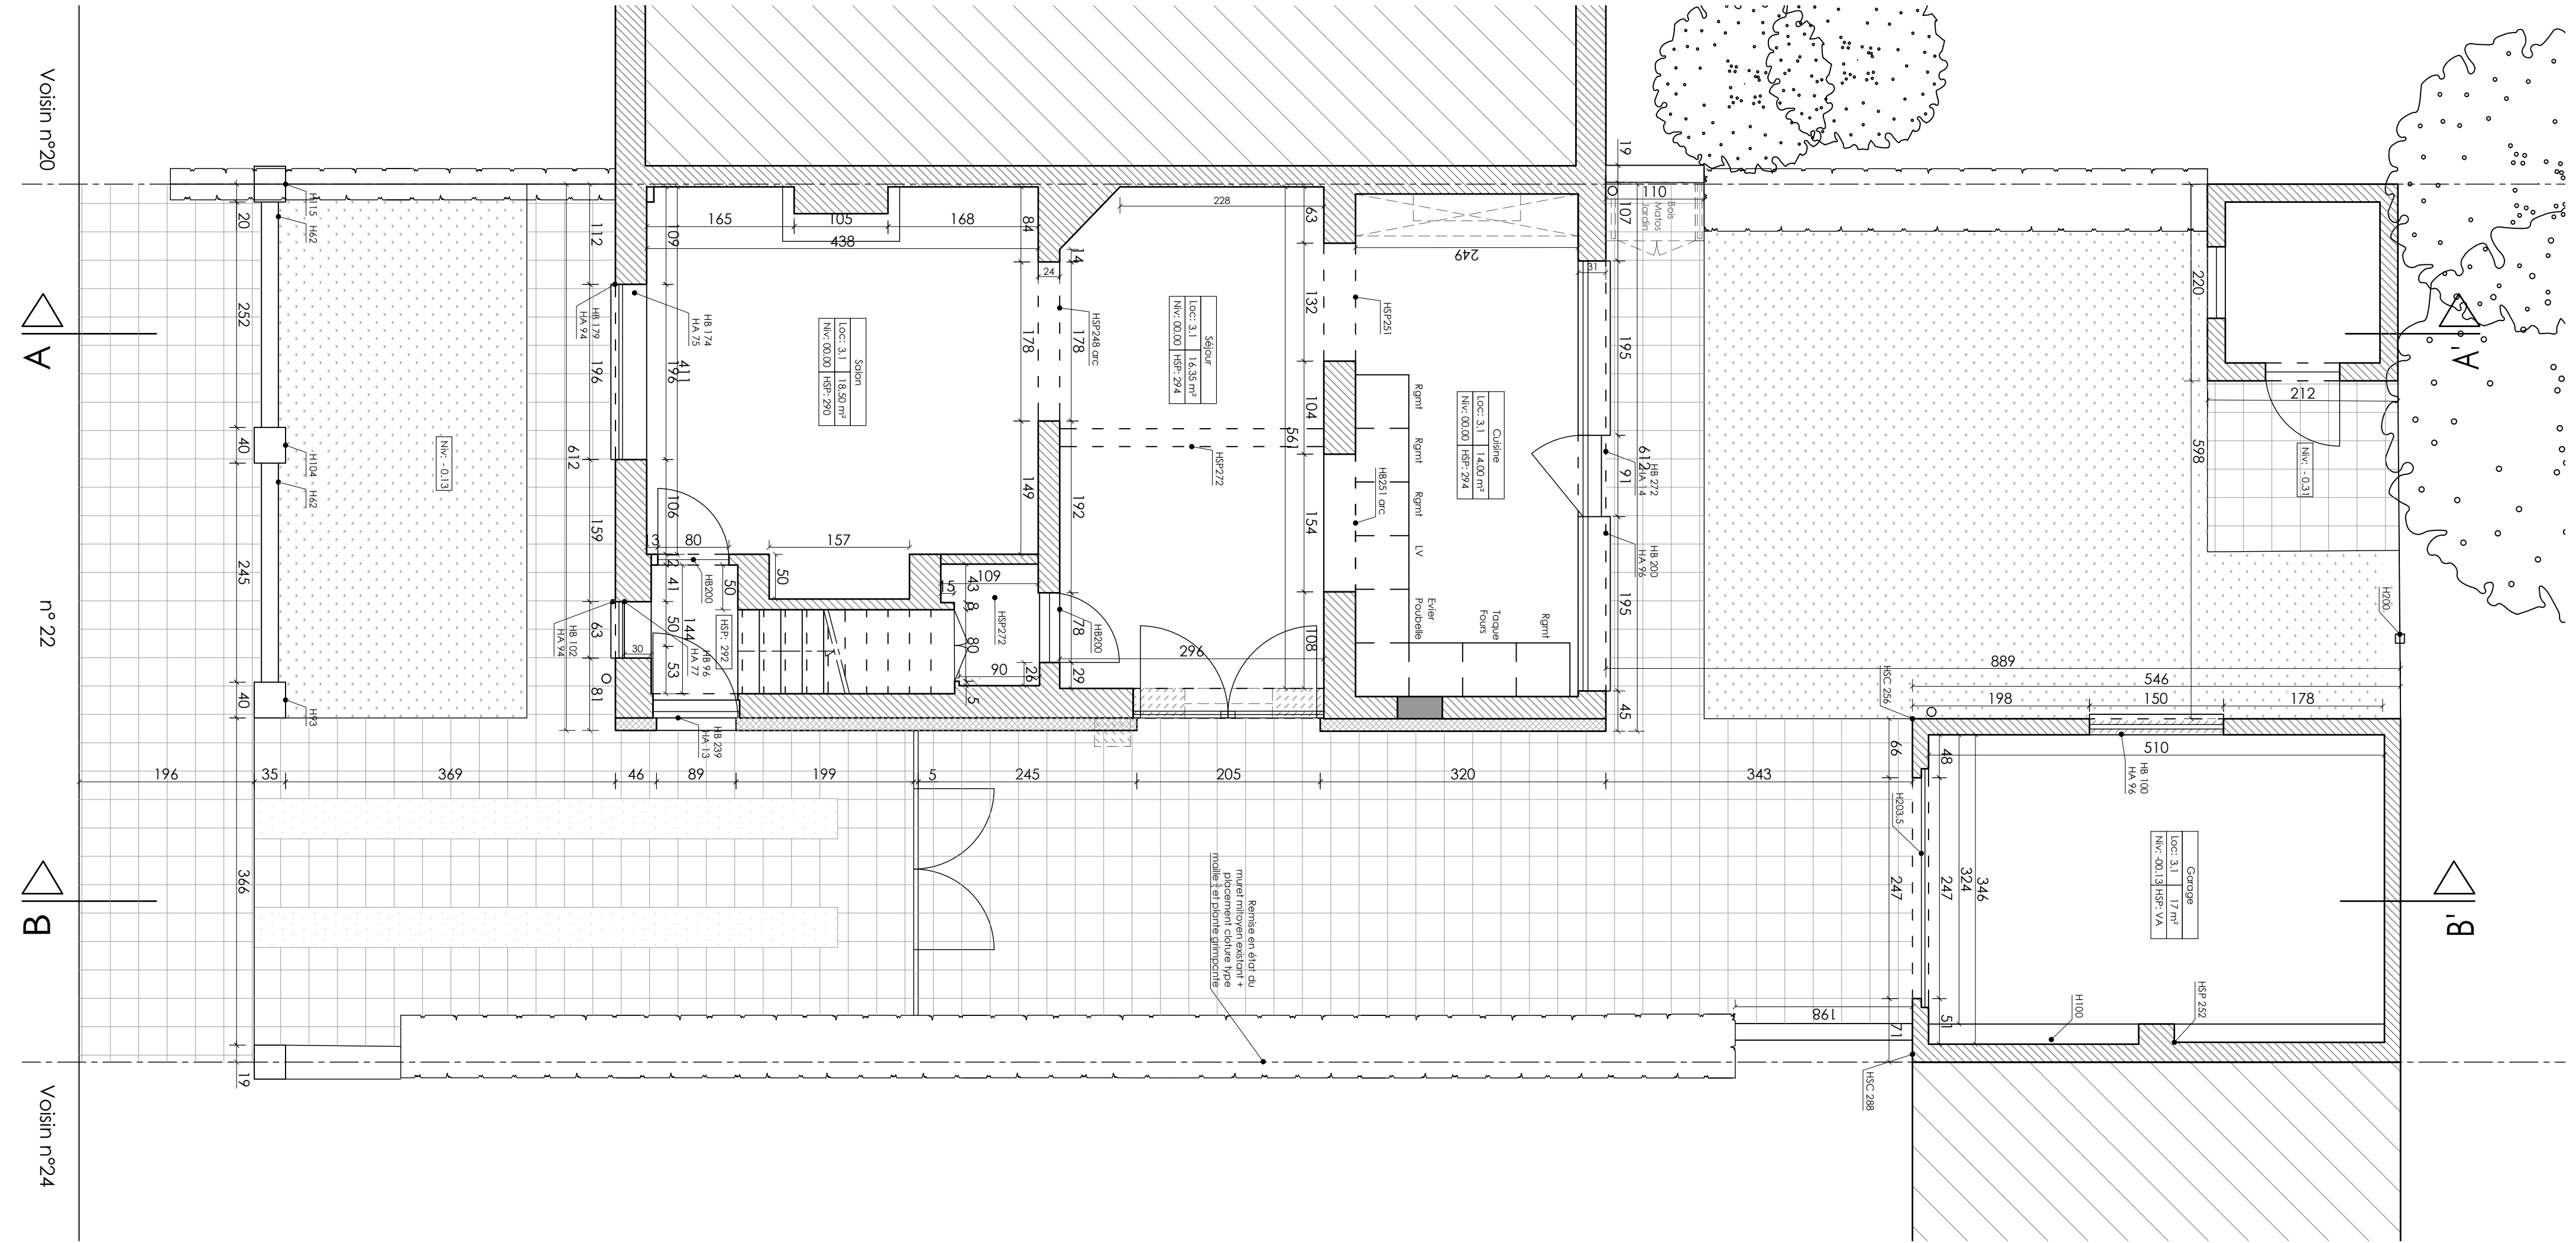


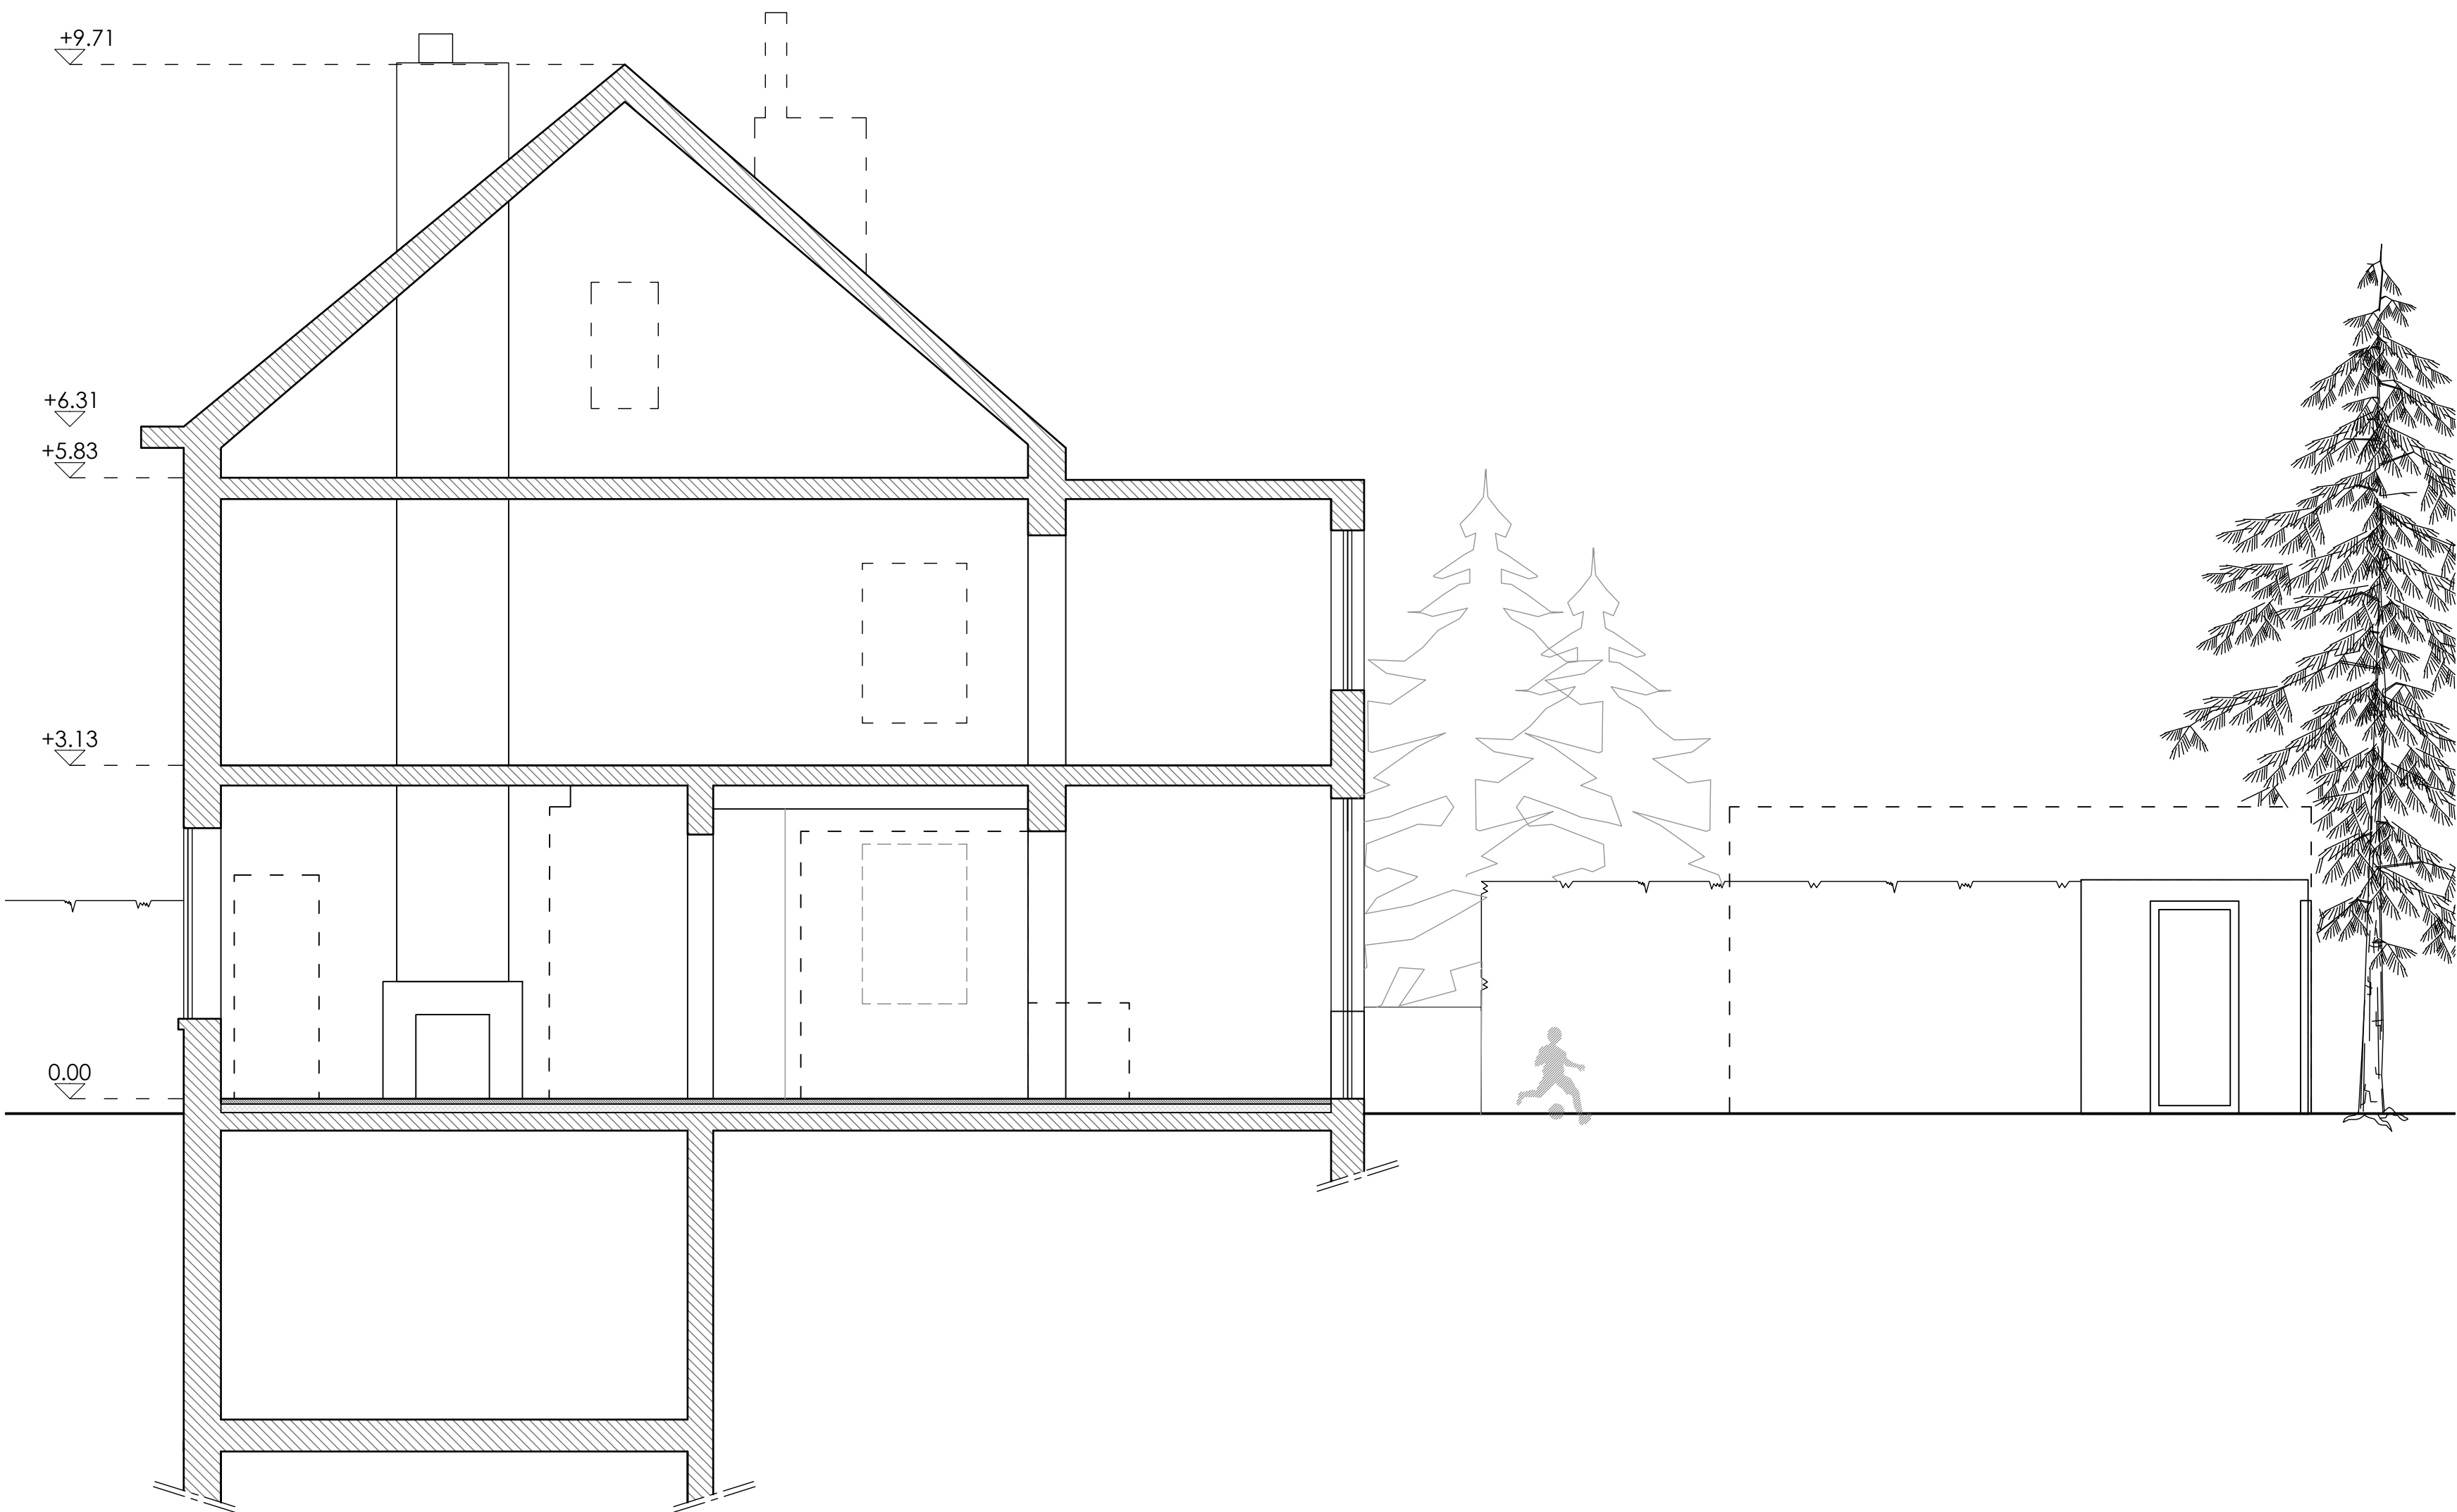


Coupe AA'

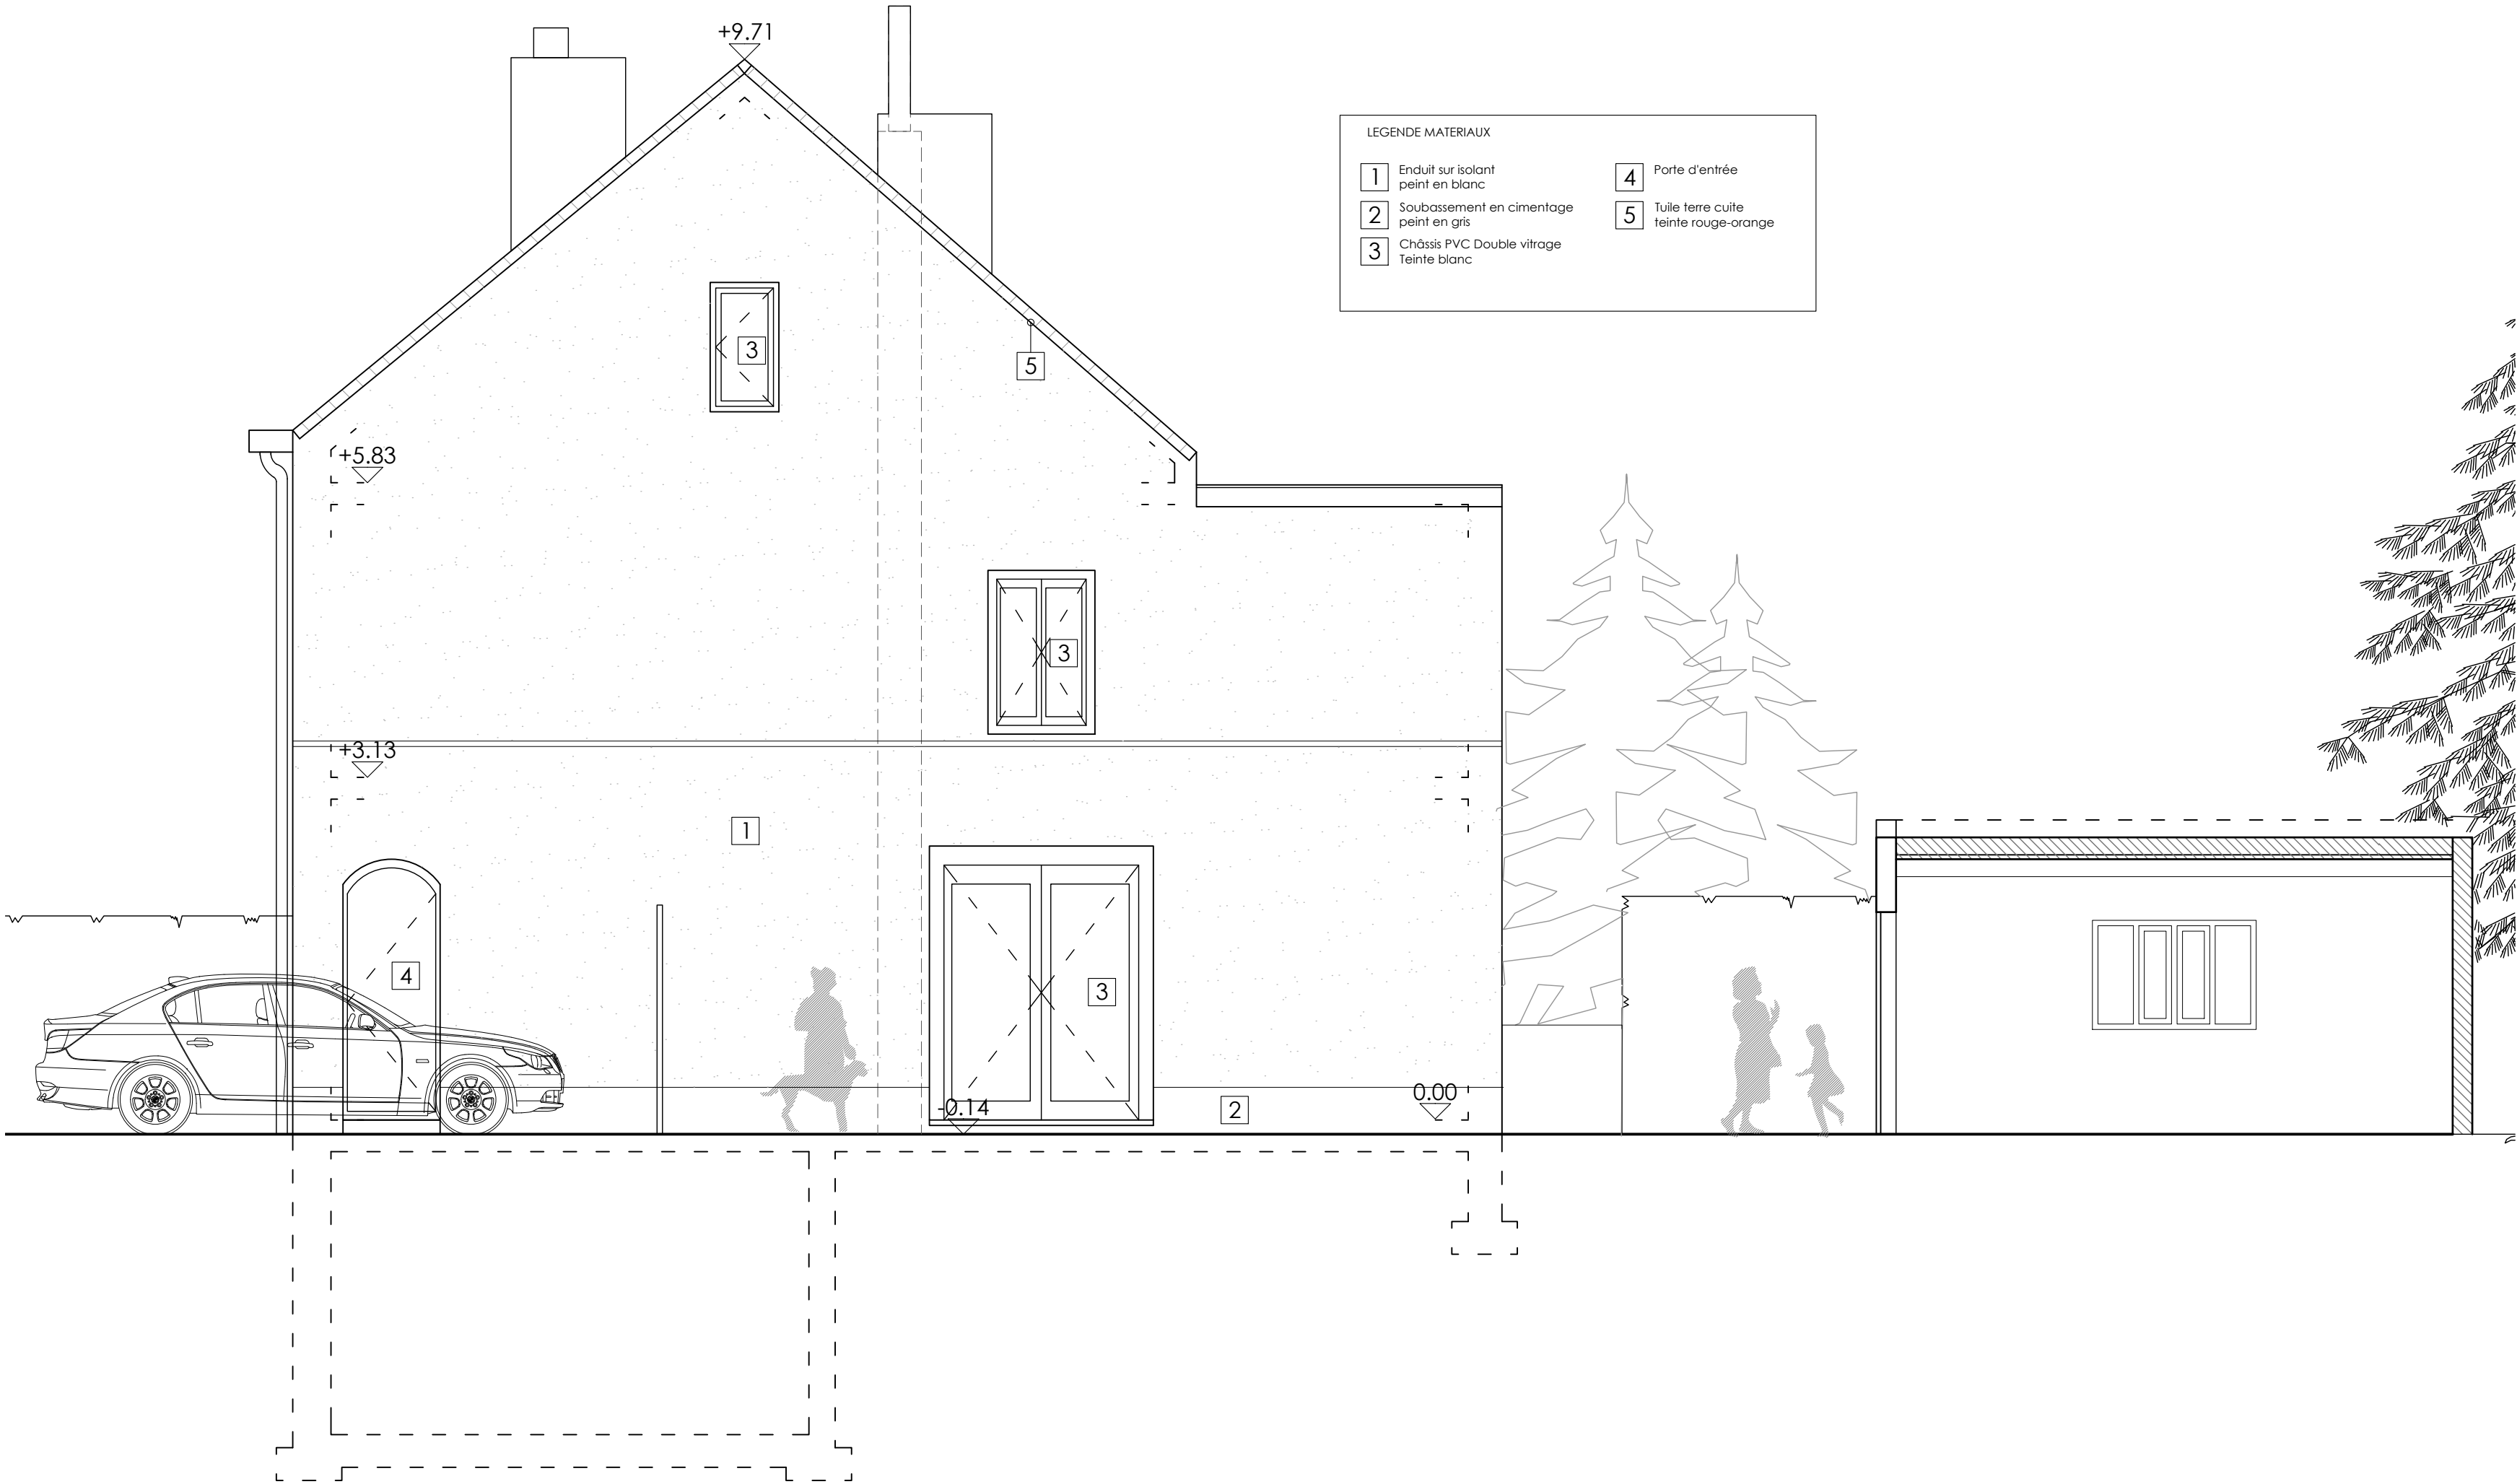

Coupe BB'

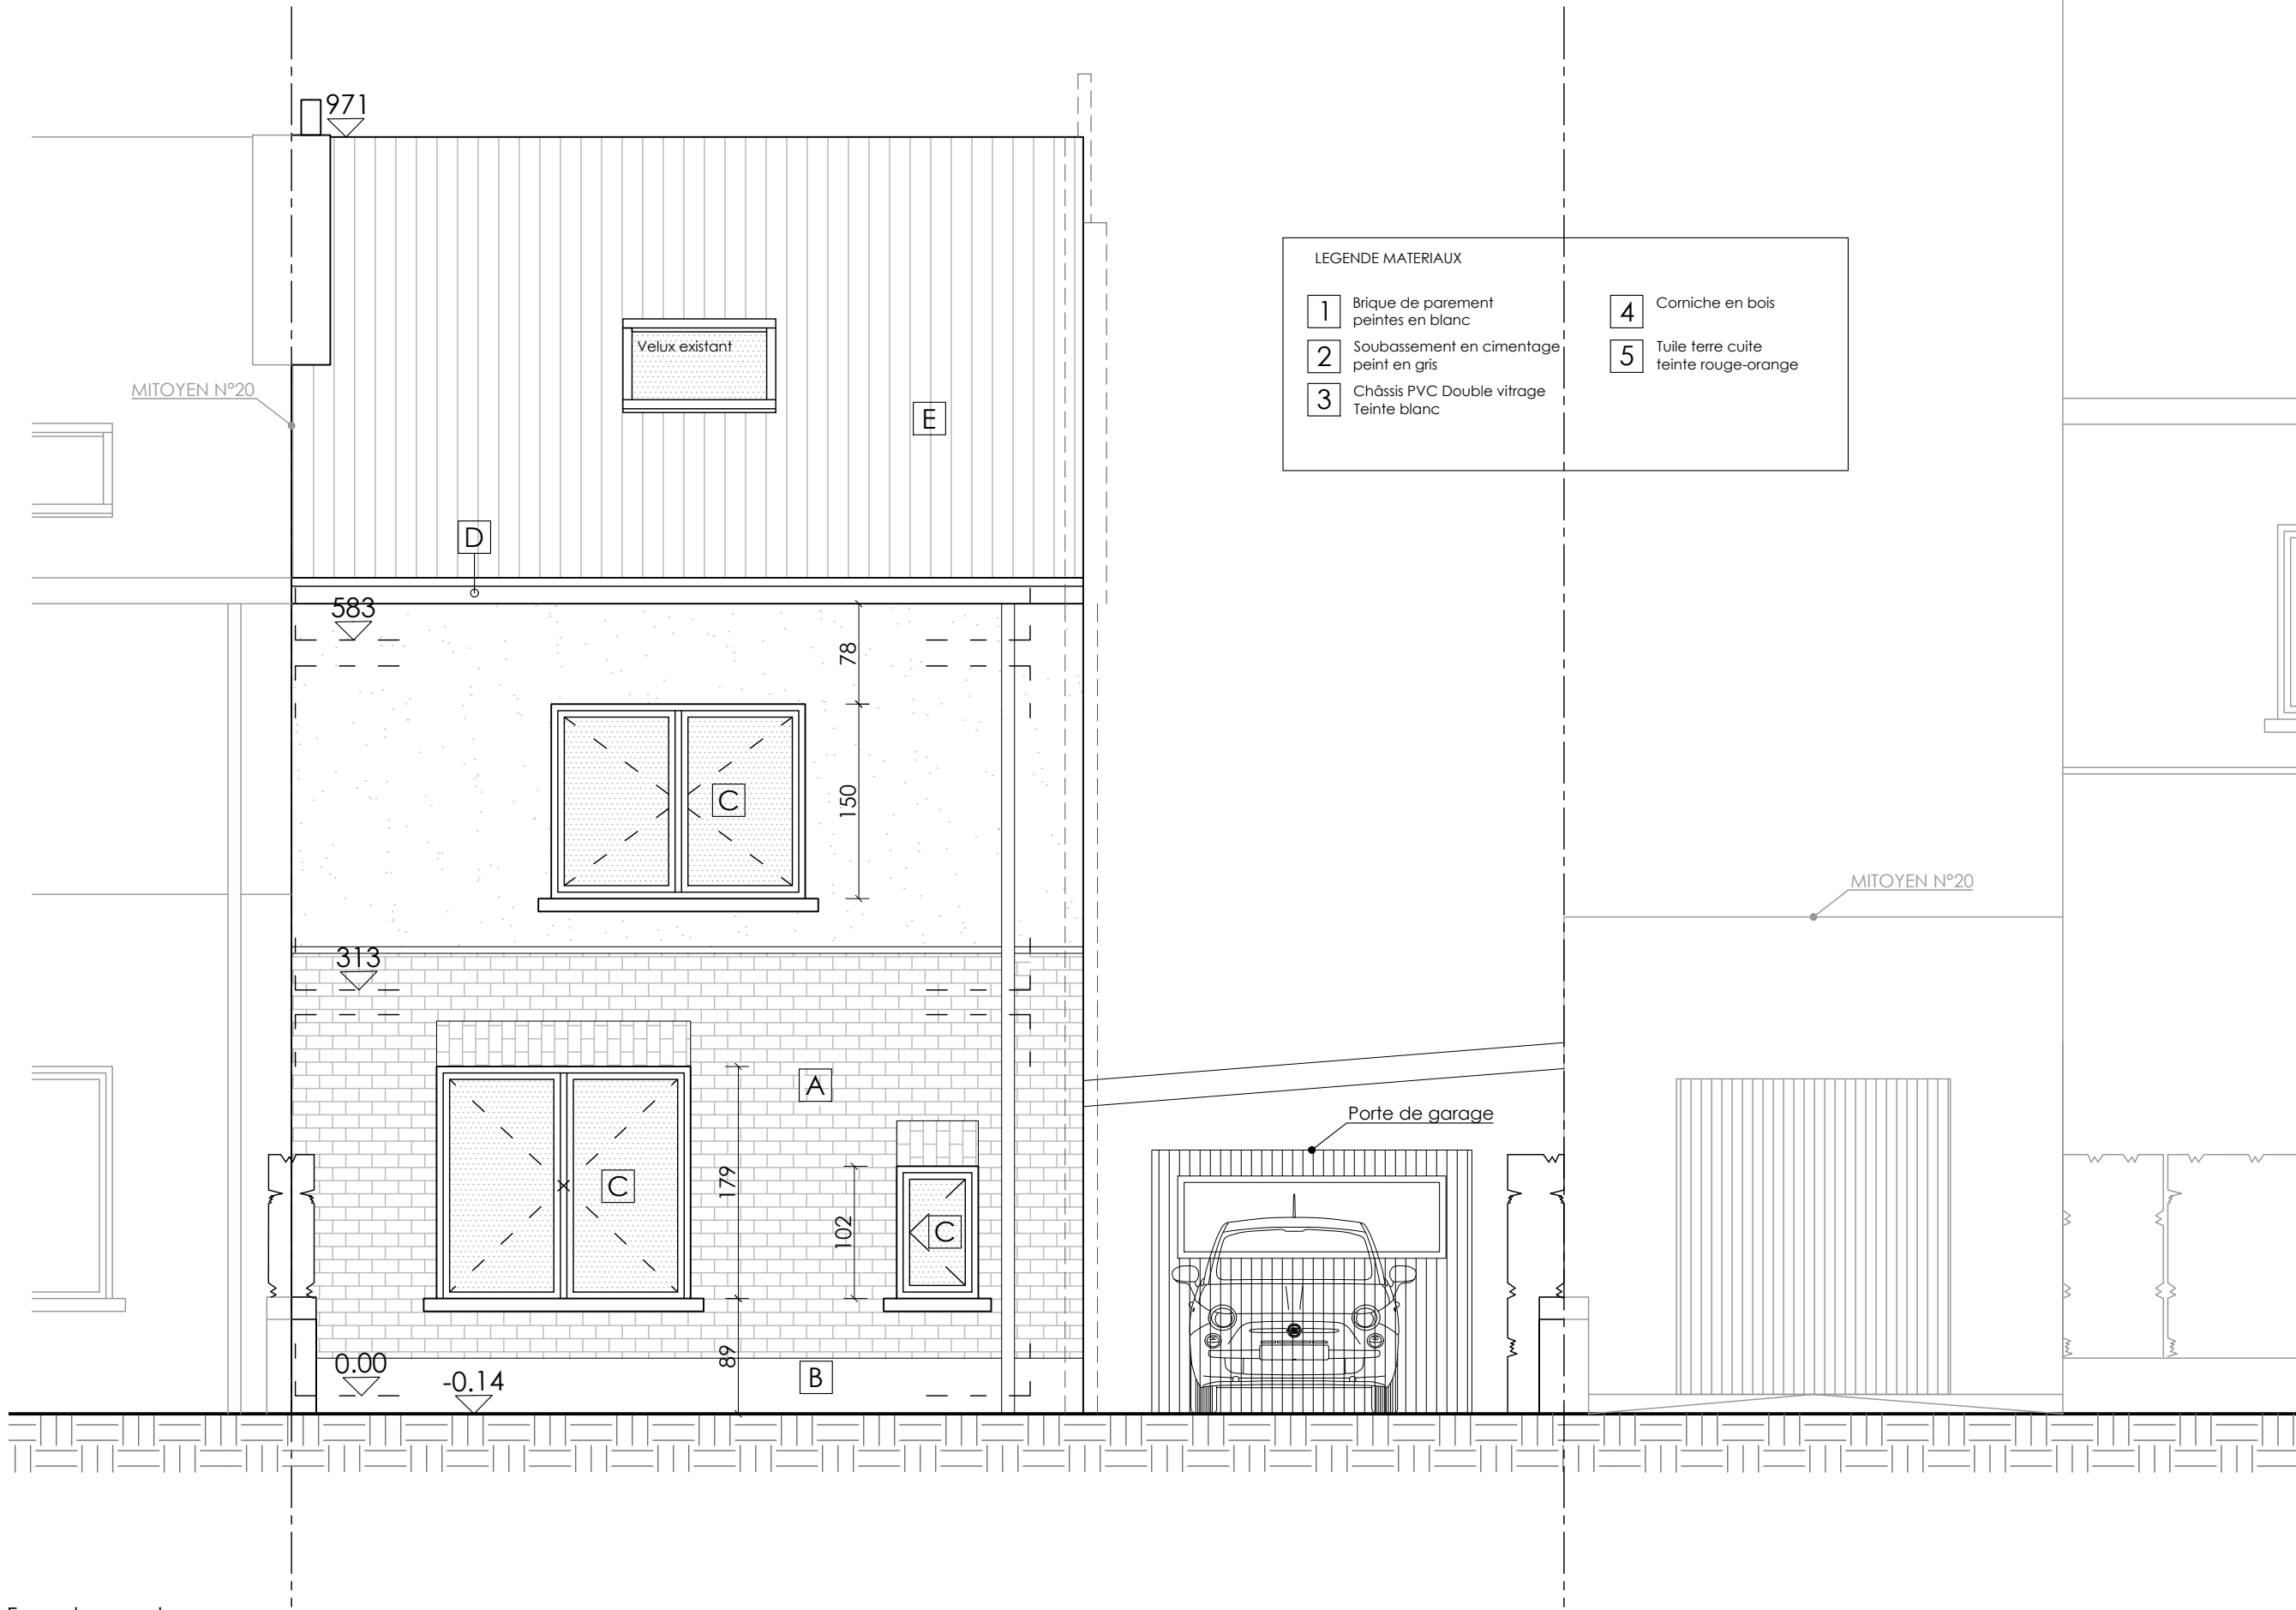



Façade avant

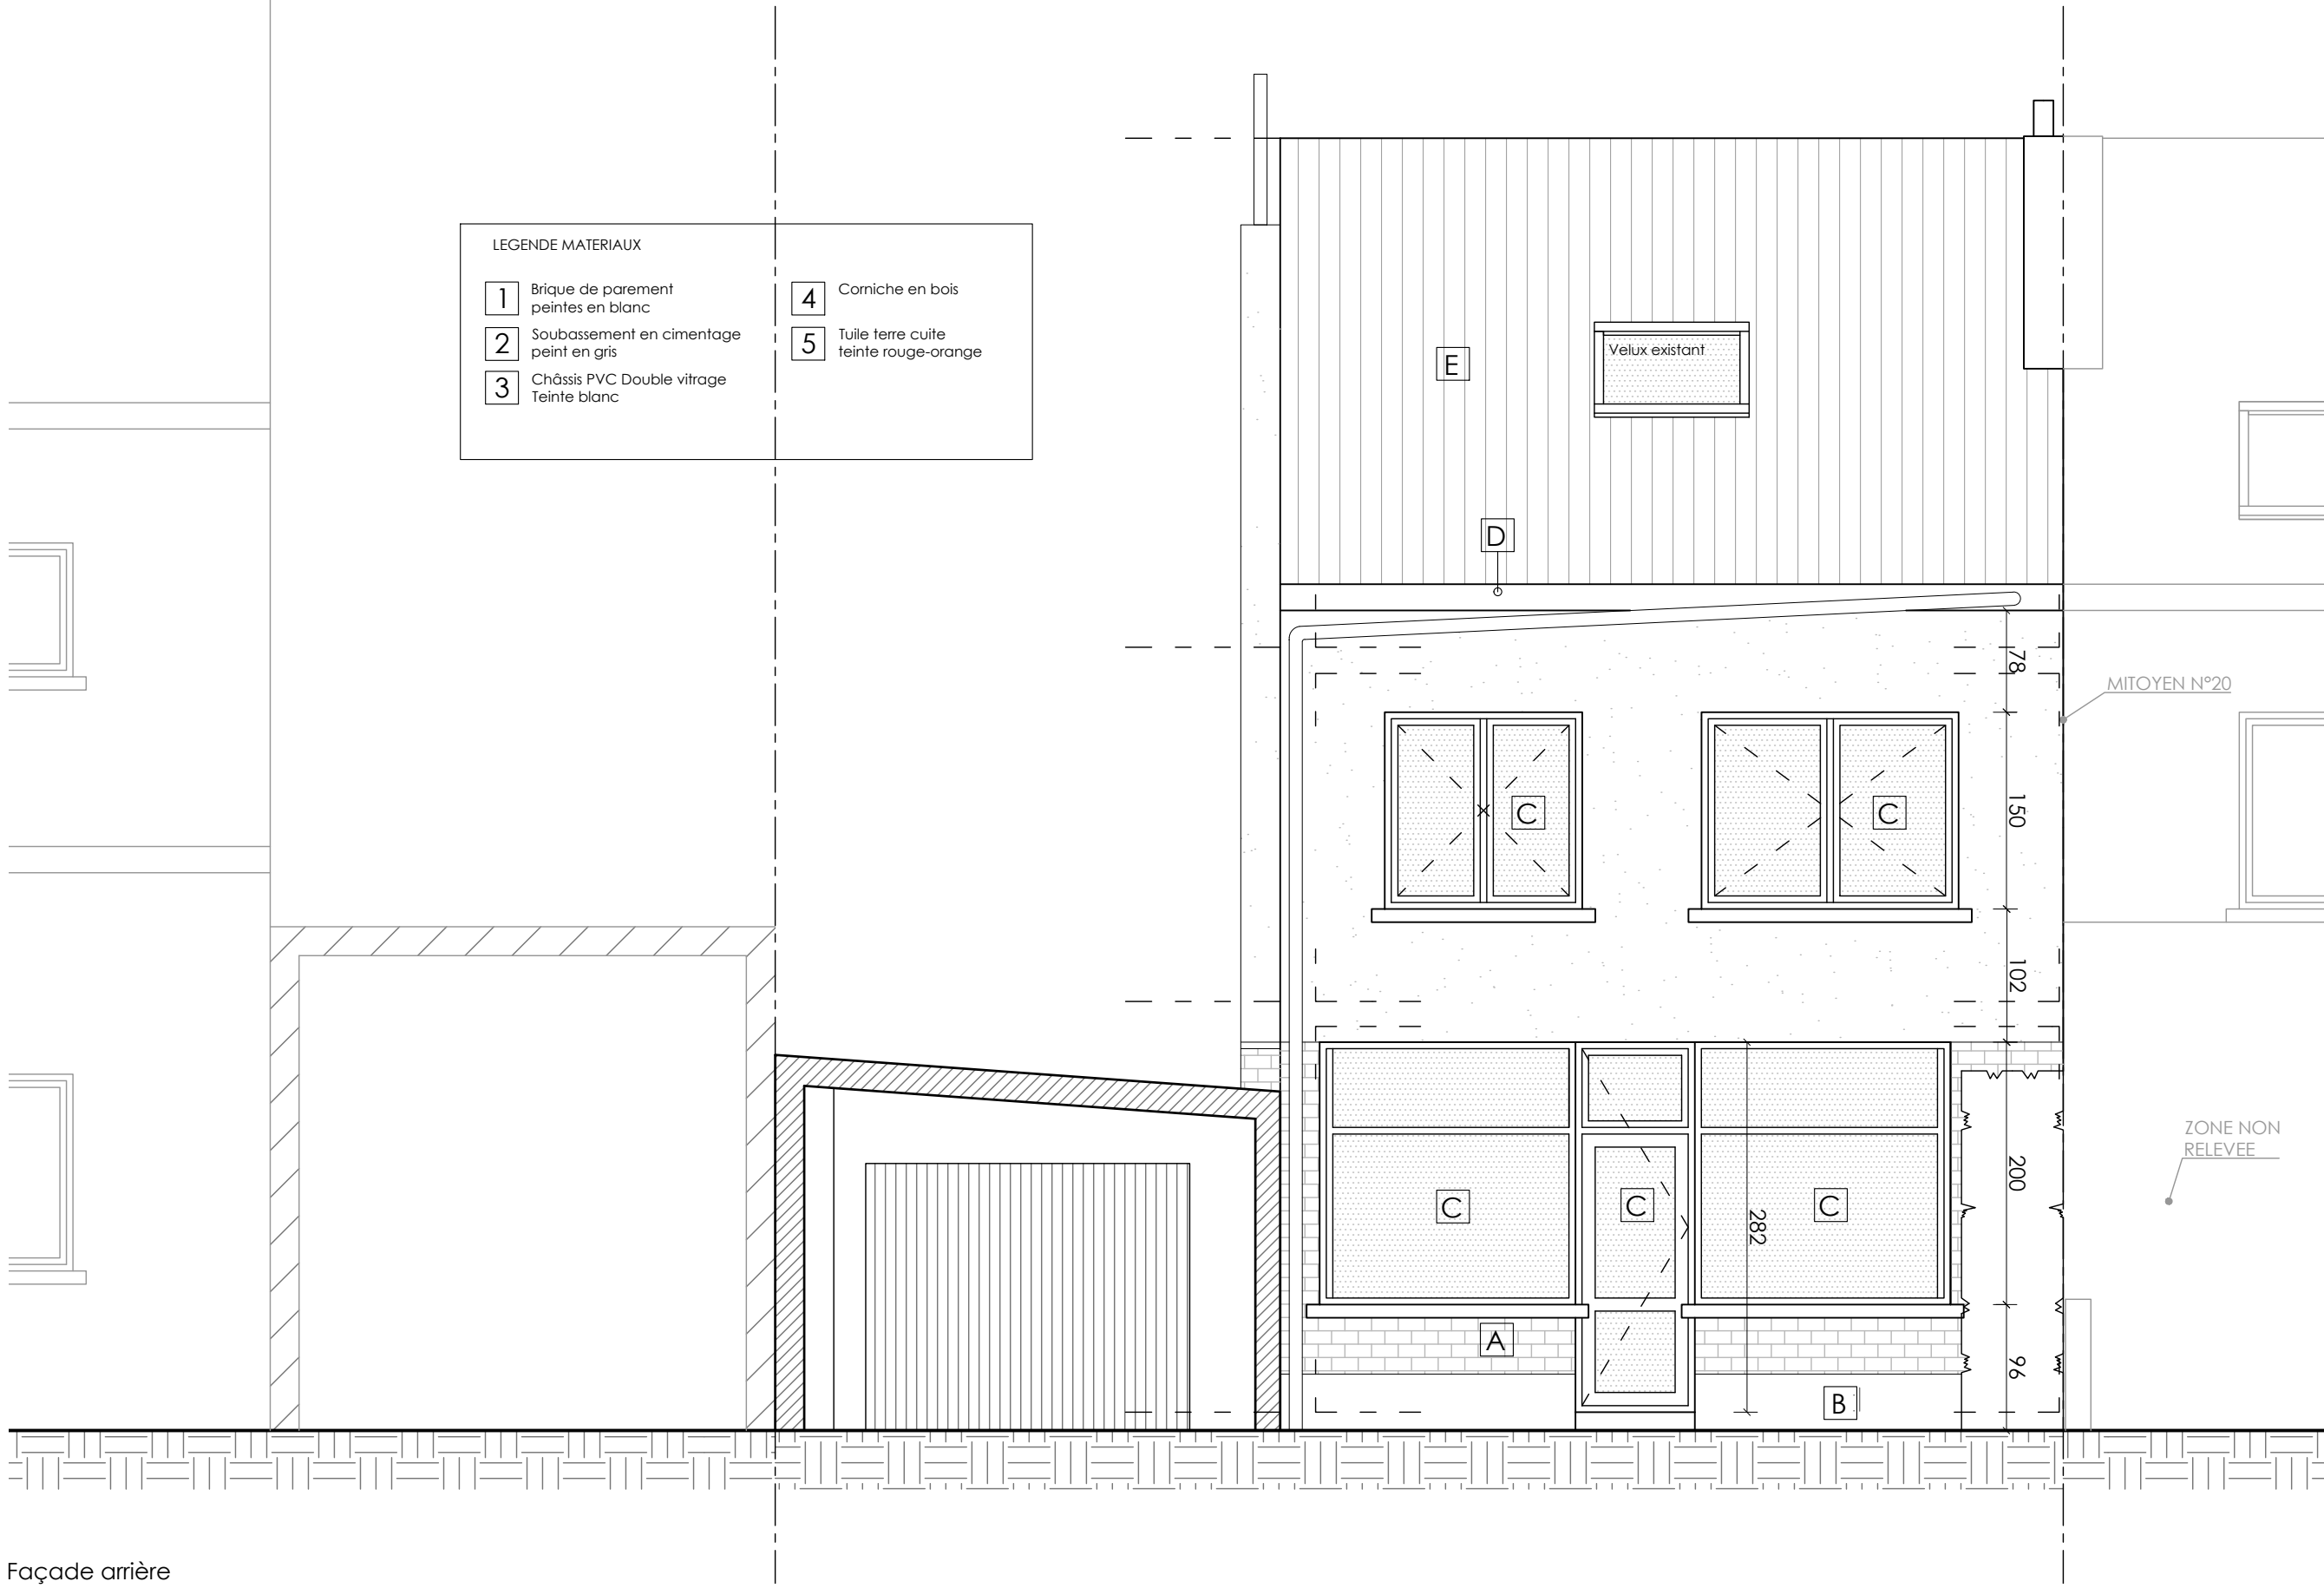

Façade arrière


- LEGENDE**
- EXISTANT
 - A DEMOLIR
 - A CONSTRUIRE (Maçonnerie)
 - A CONSTRUIRE (Cloisons)

ELIE 22	SITUATION PROJETÉE	Localisation et Implantation	PU	15/03/2019
DEMANDEUR DEMEURANT A TRANSFORMER CADASTRE	Avenue François-Elie Van Elderen, 22 - 1160 Auderghem Avenue François-Elie Van Elderen, 22 - 1160 Auderghem 2eme Division - Section C - N° 17121			
TRANSFORMATION ET EXTENSION D'UNE MAISON				
VV architecte - Virginie Vanongeval Chaussée de Bruxelles, 457 - 1410 Waterloo		Tél: +32 484 673 25		1/5

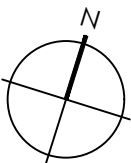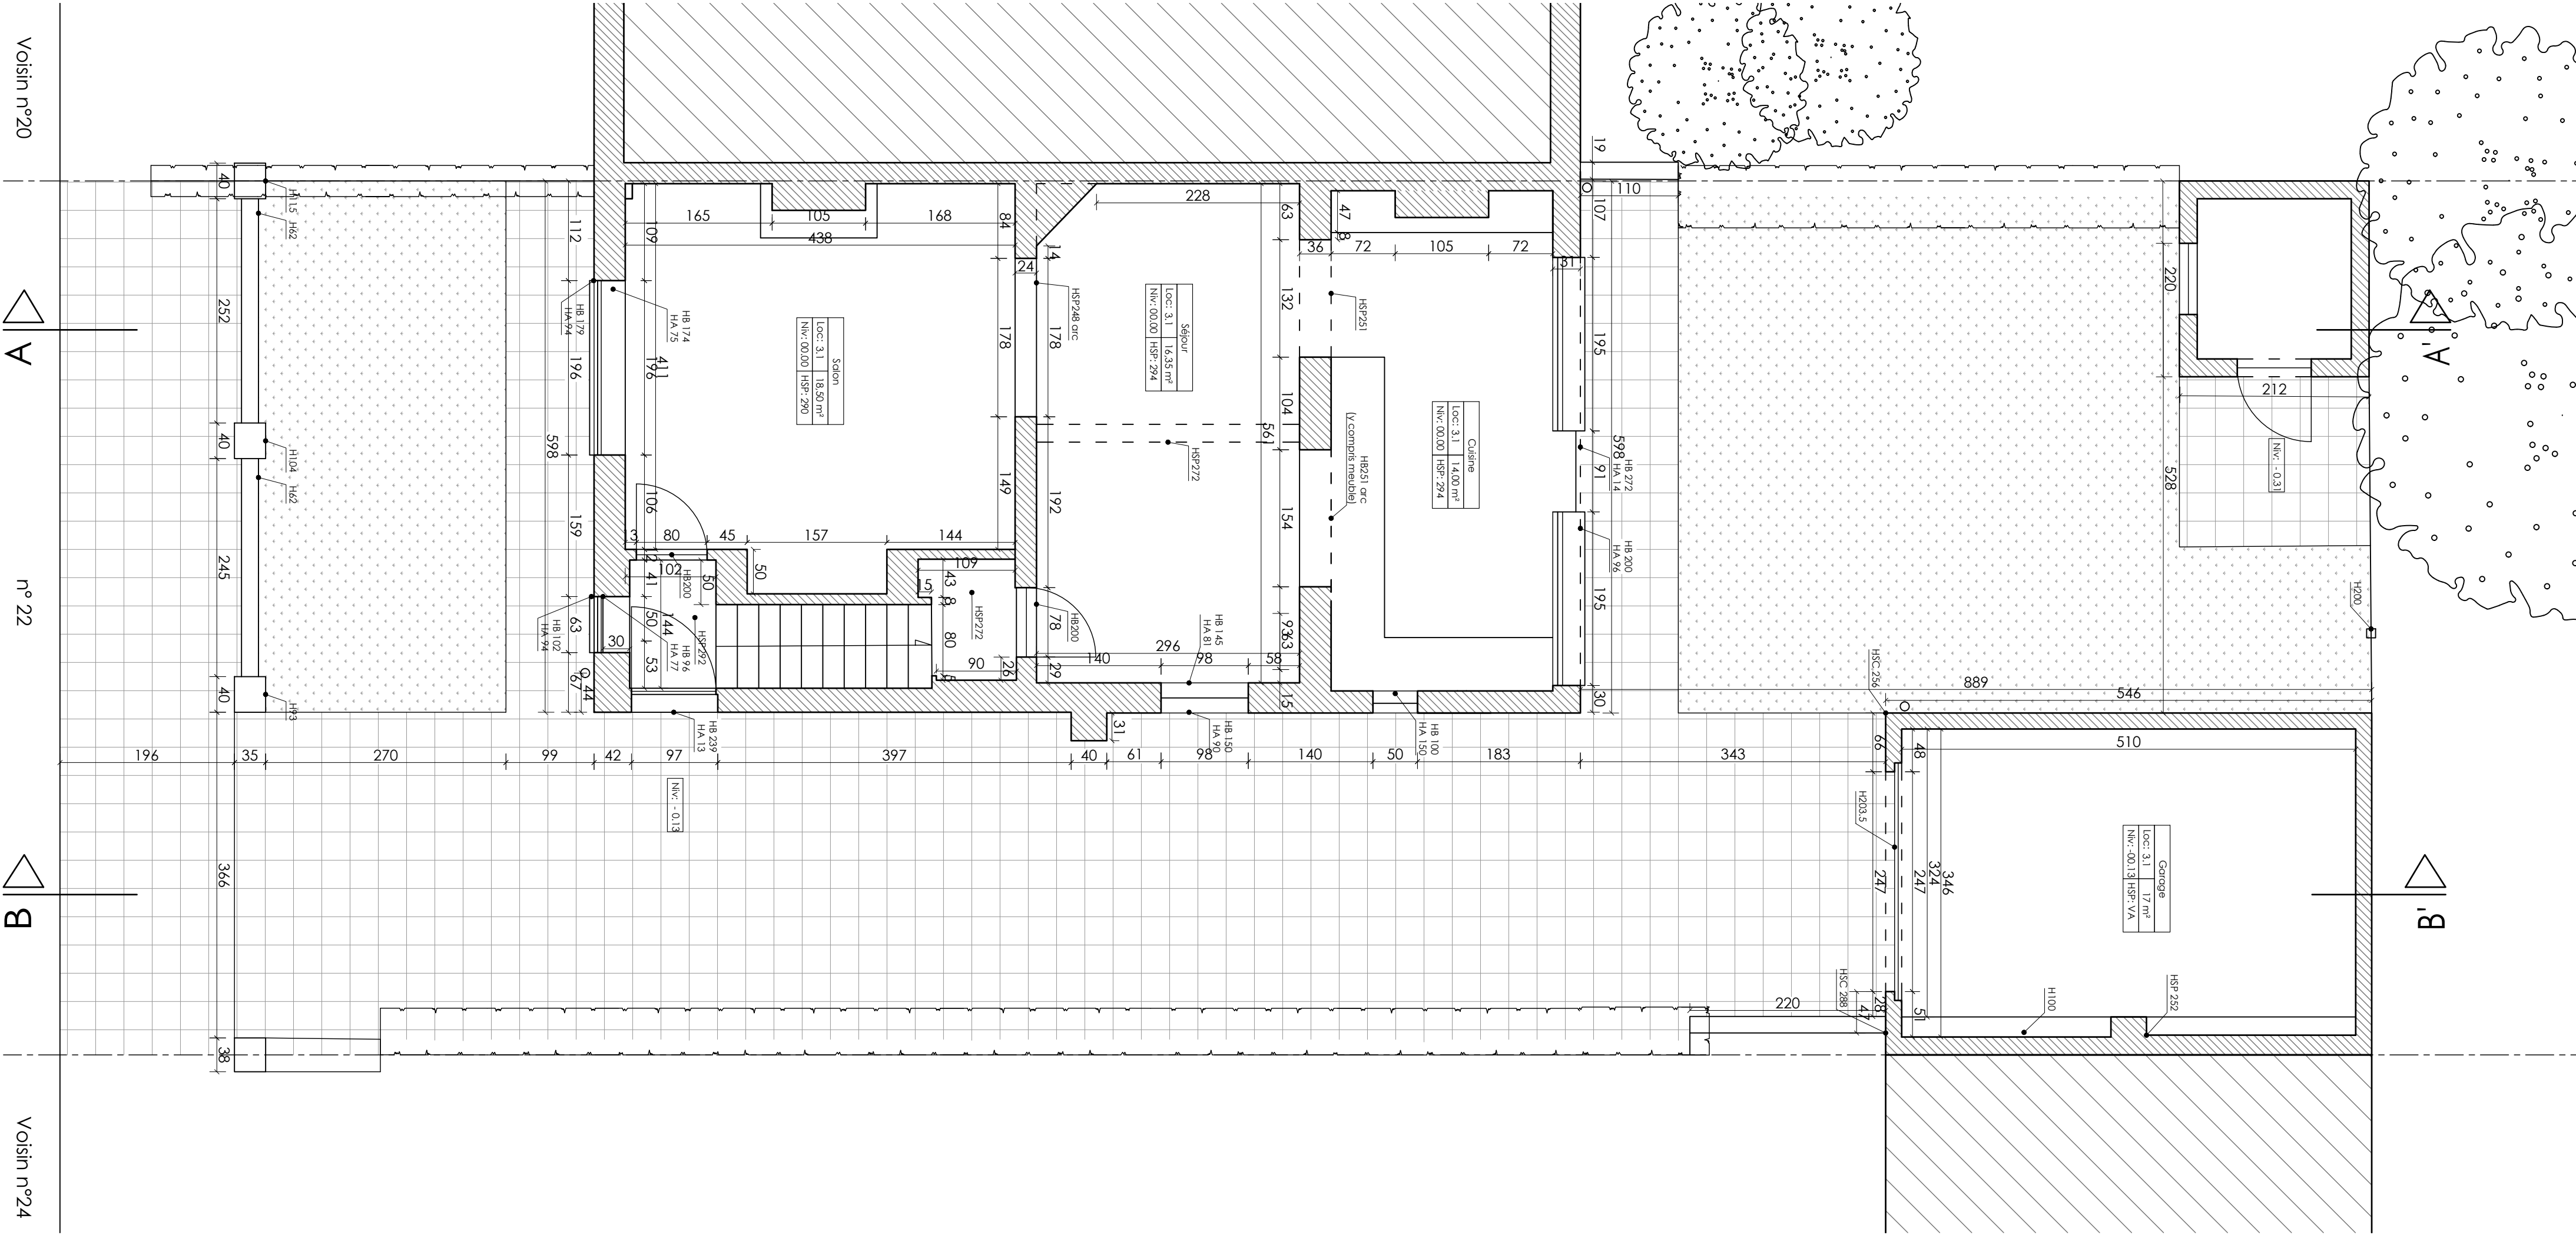


Les plans restent la propriété de l'architecte.
Les mesures sont données à titre indicatif et doivent être vérifiées par les entrepreneurs.


ELIE 22	SITUATION EXISTANTE	Rez-de-chaussée	PU	15/03/2019
DEMANDEUR DEMEURANT A TRANSFORMER CADASTRE	Avenue François-Elie Van Elderen, 22 - 1160 Auderghem Avenue François-Elie Van Elderen, 22 - 1160 Auderghem 2eme Division - Section C - N° 17L21			1/50
TRANSFORMATION ET EXTENSION D'UNE MAISON				
VV architecte - Virginie Vanongeval Chaussée de Bruxelles, 457 - 1410 Waterloo		Tél: +32 484 673 25		4/5

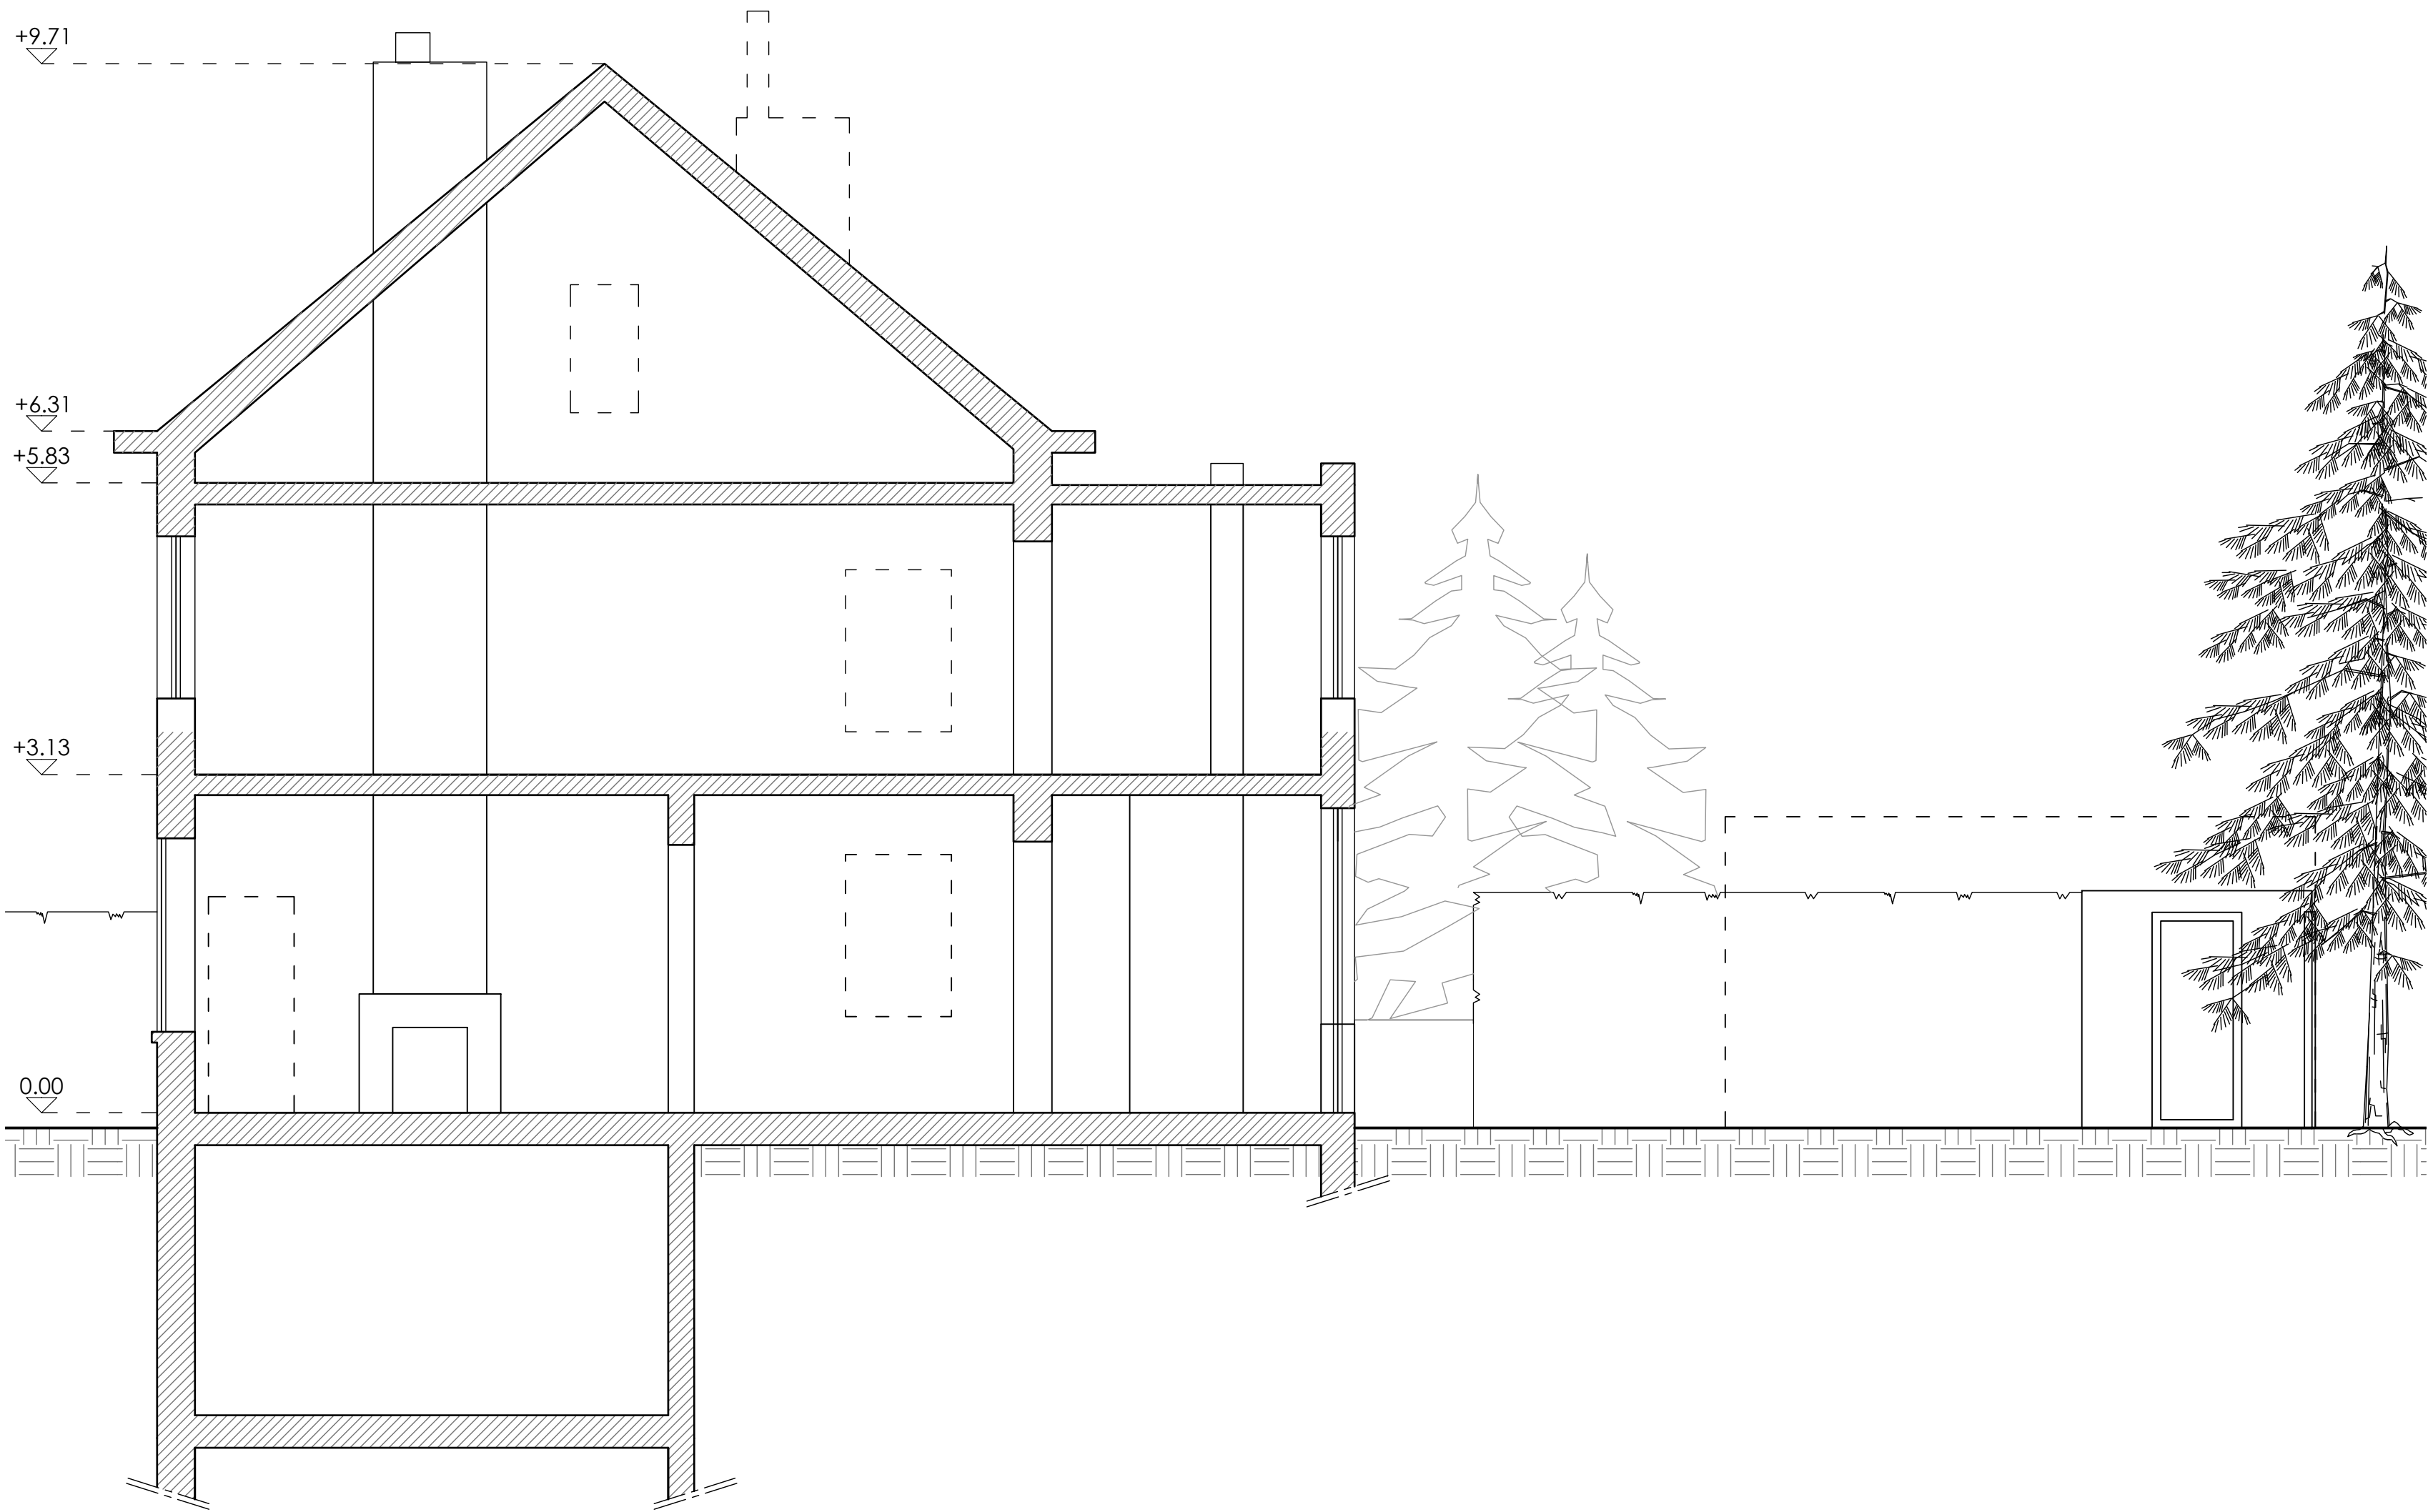


Coupe AA*

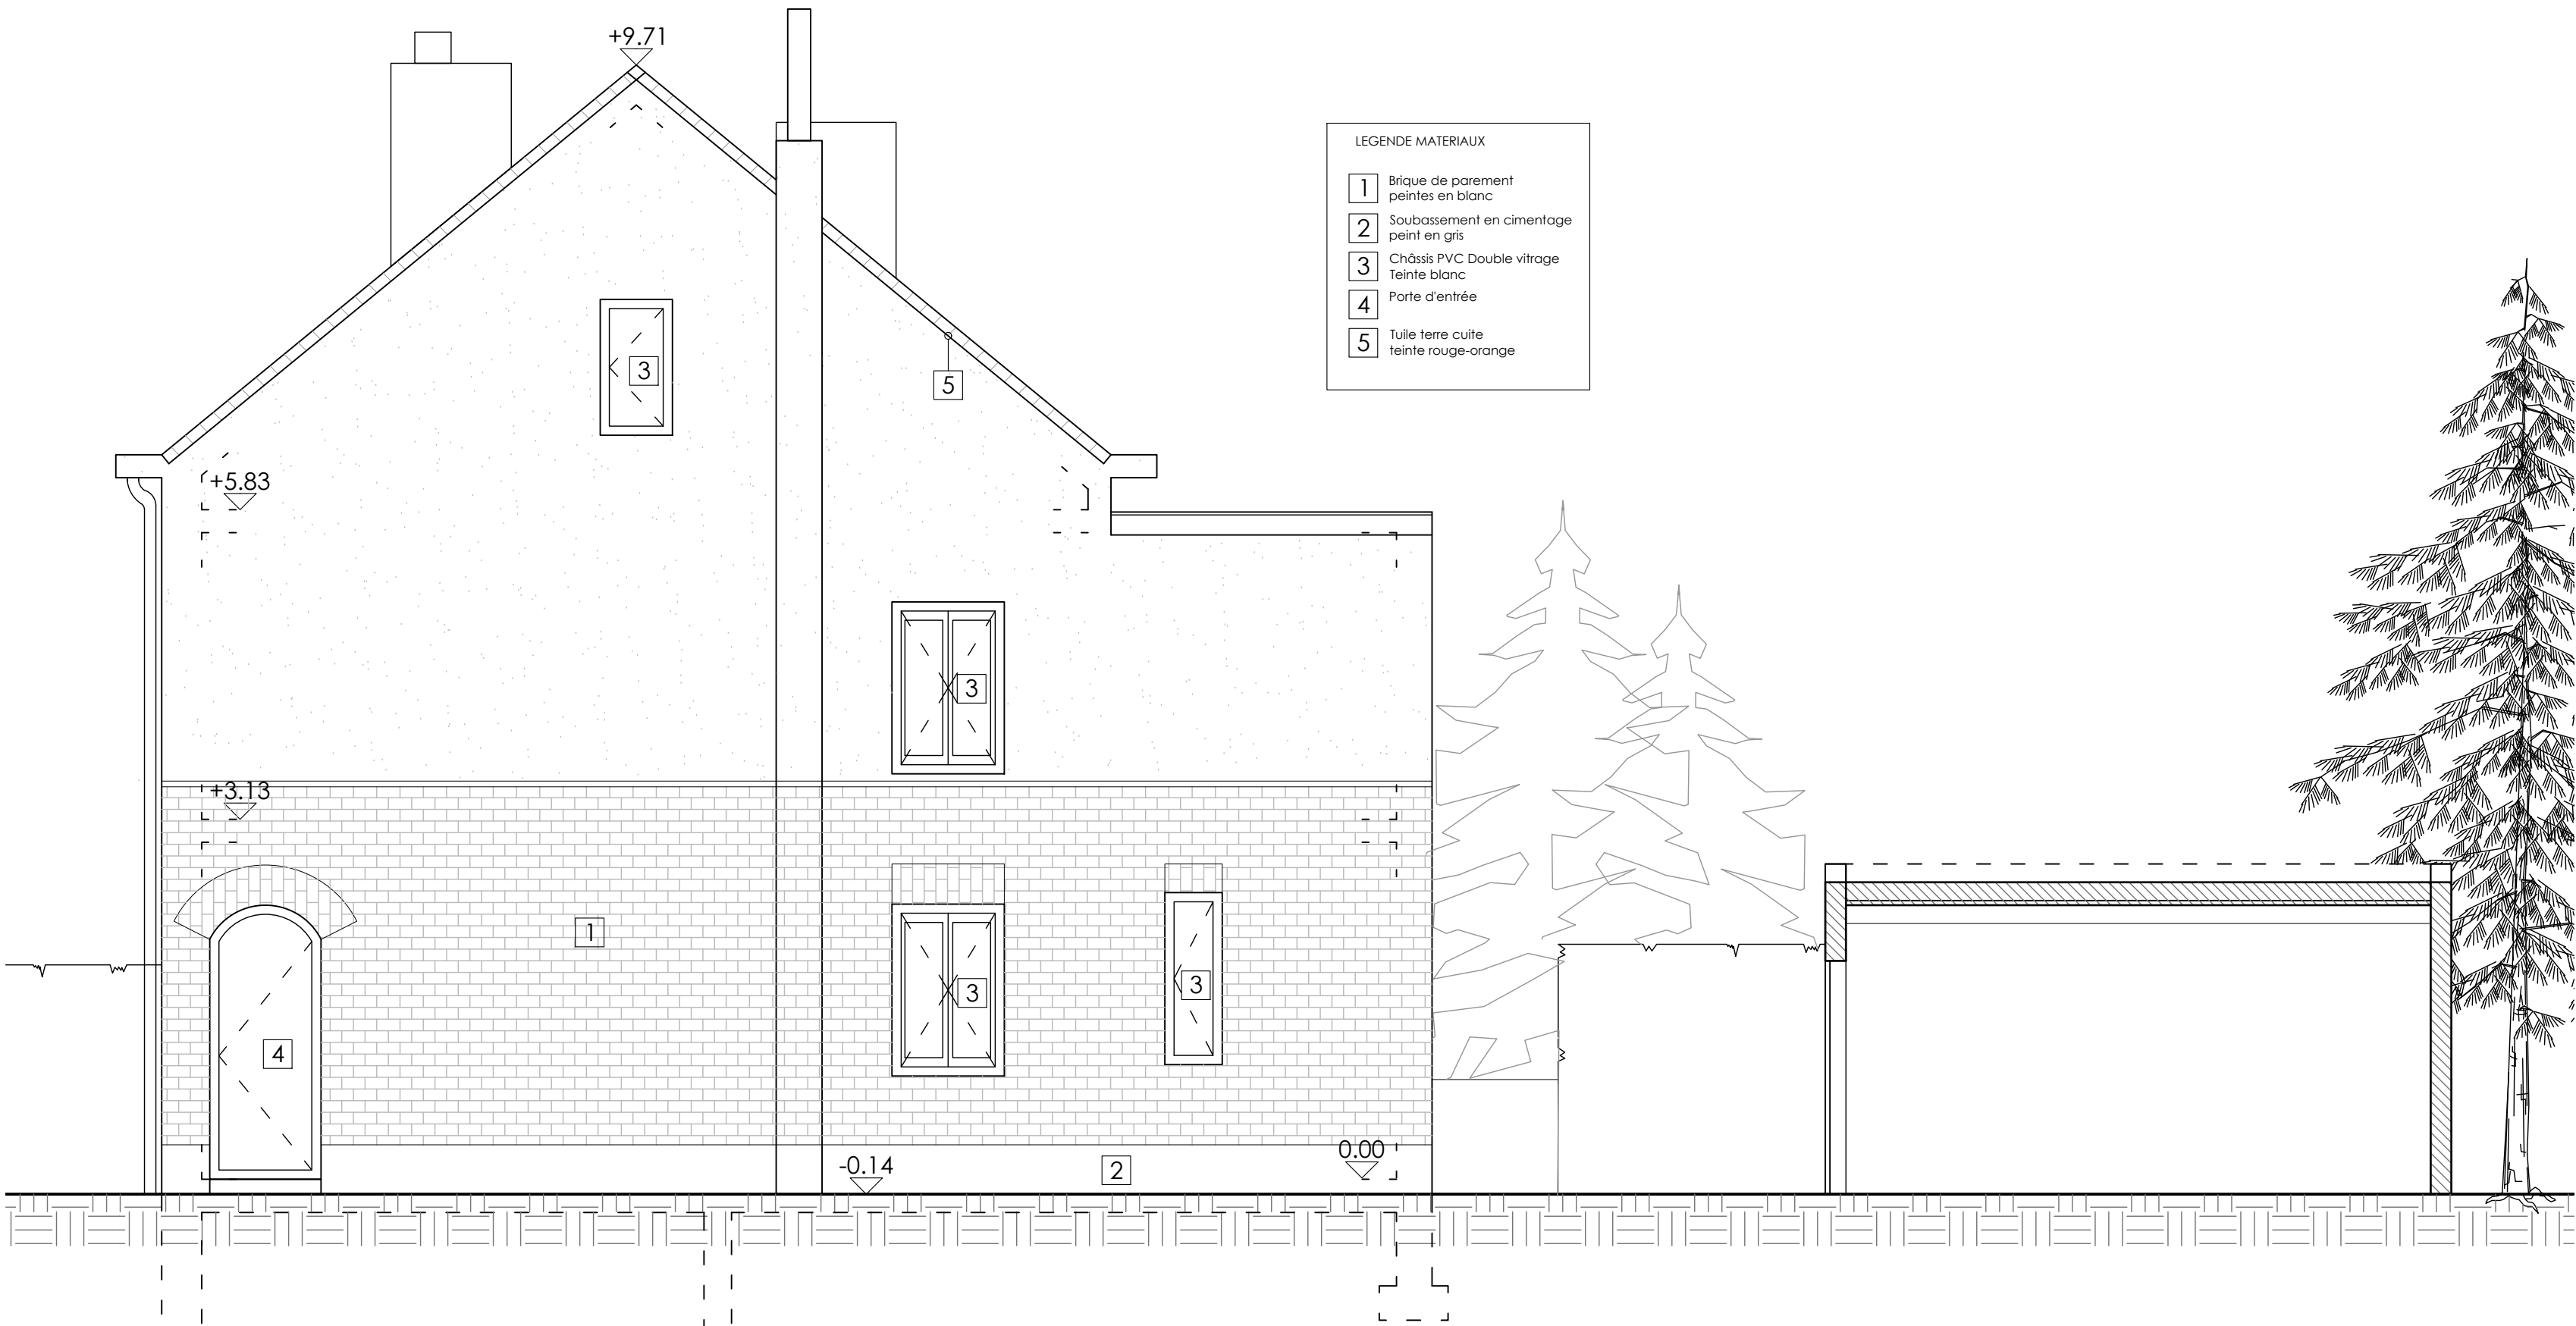

Coupe BB*

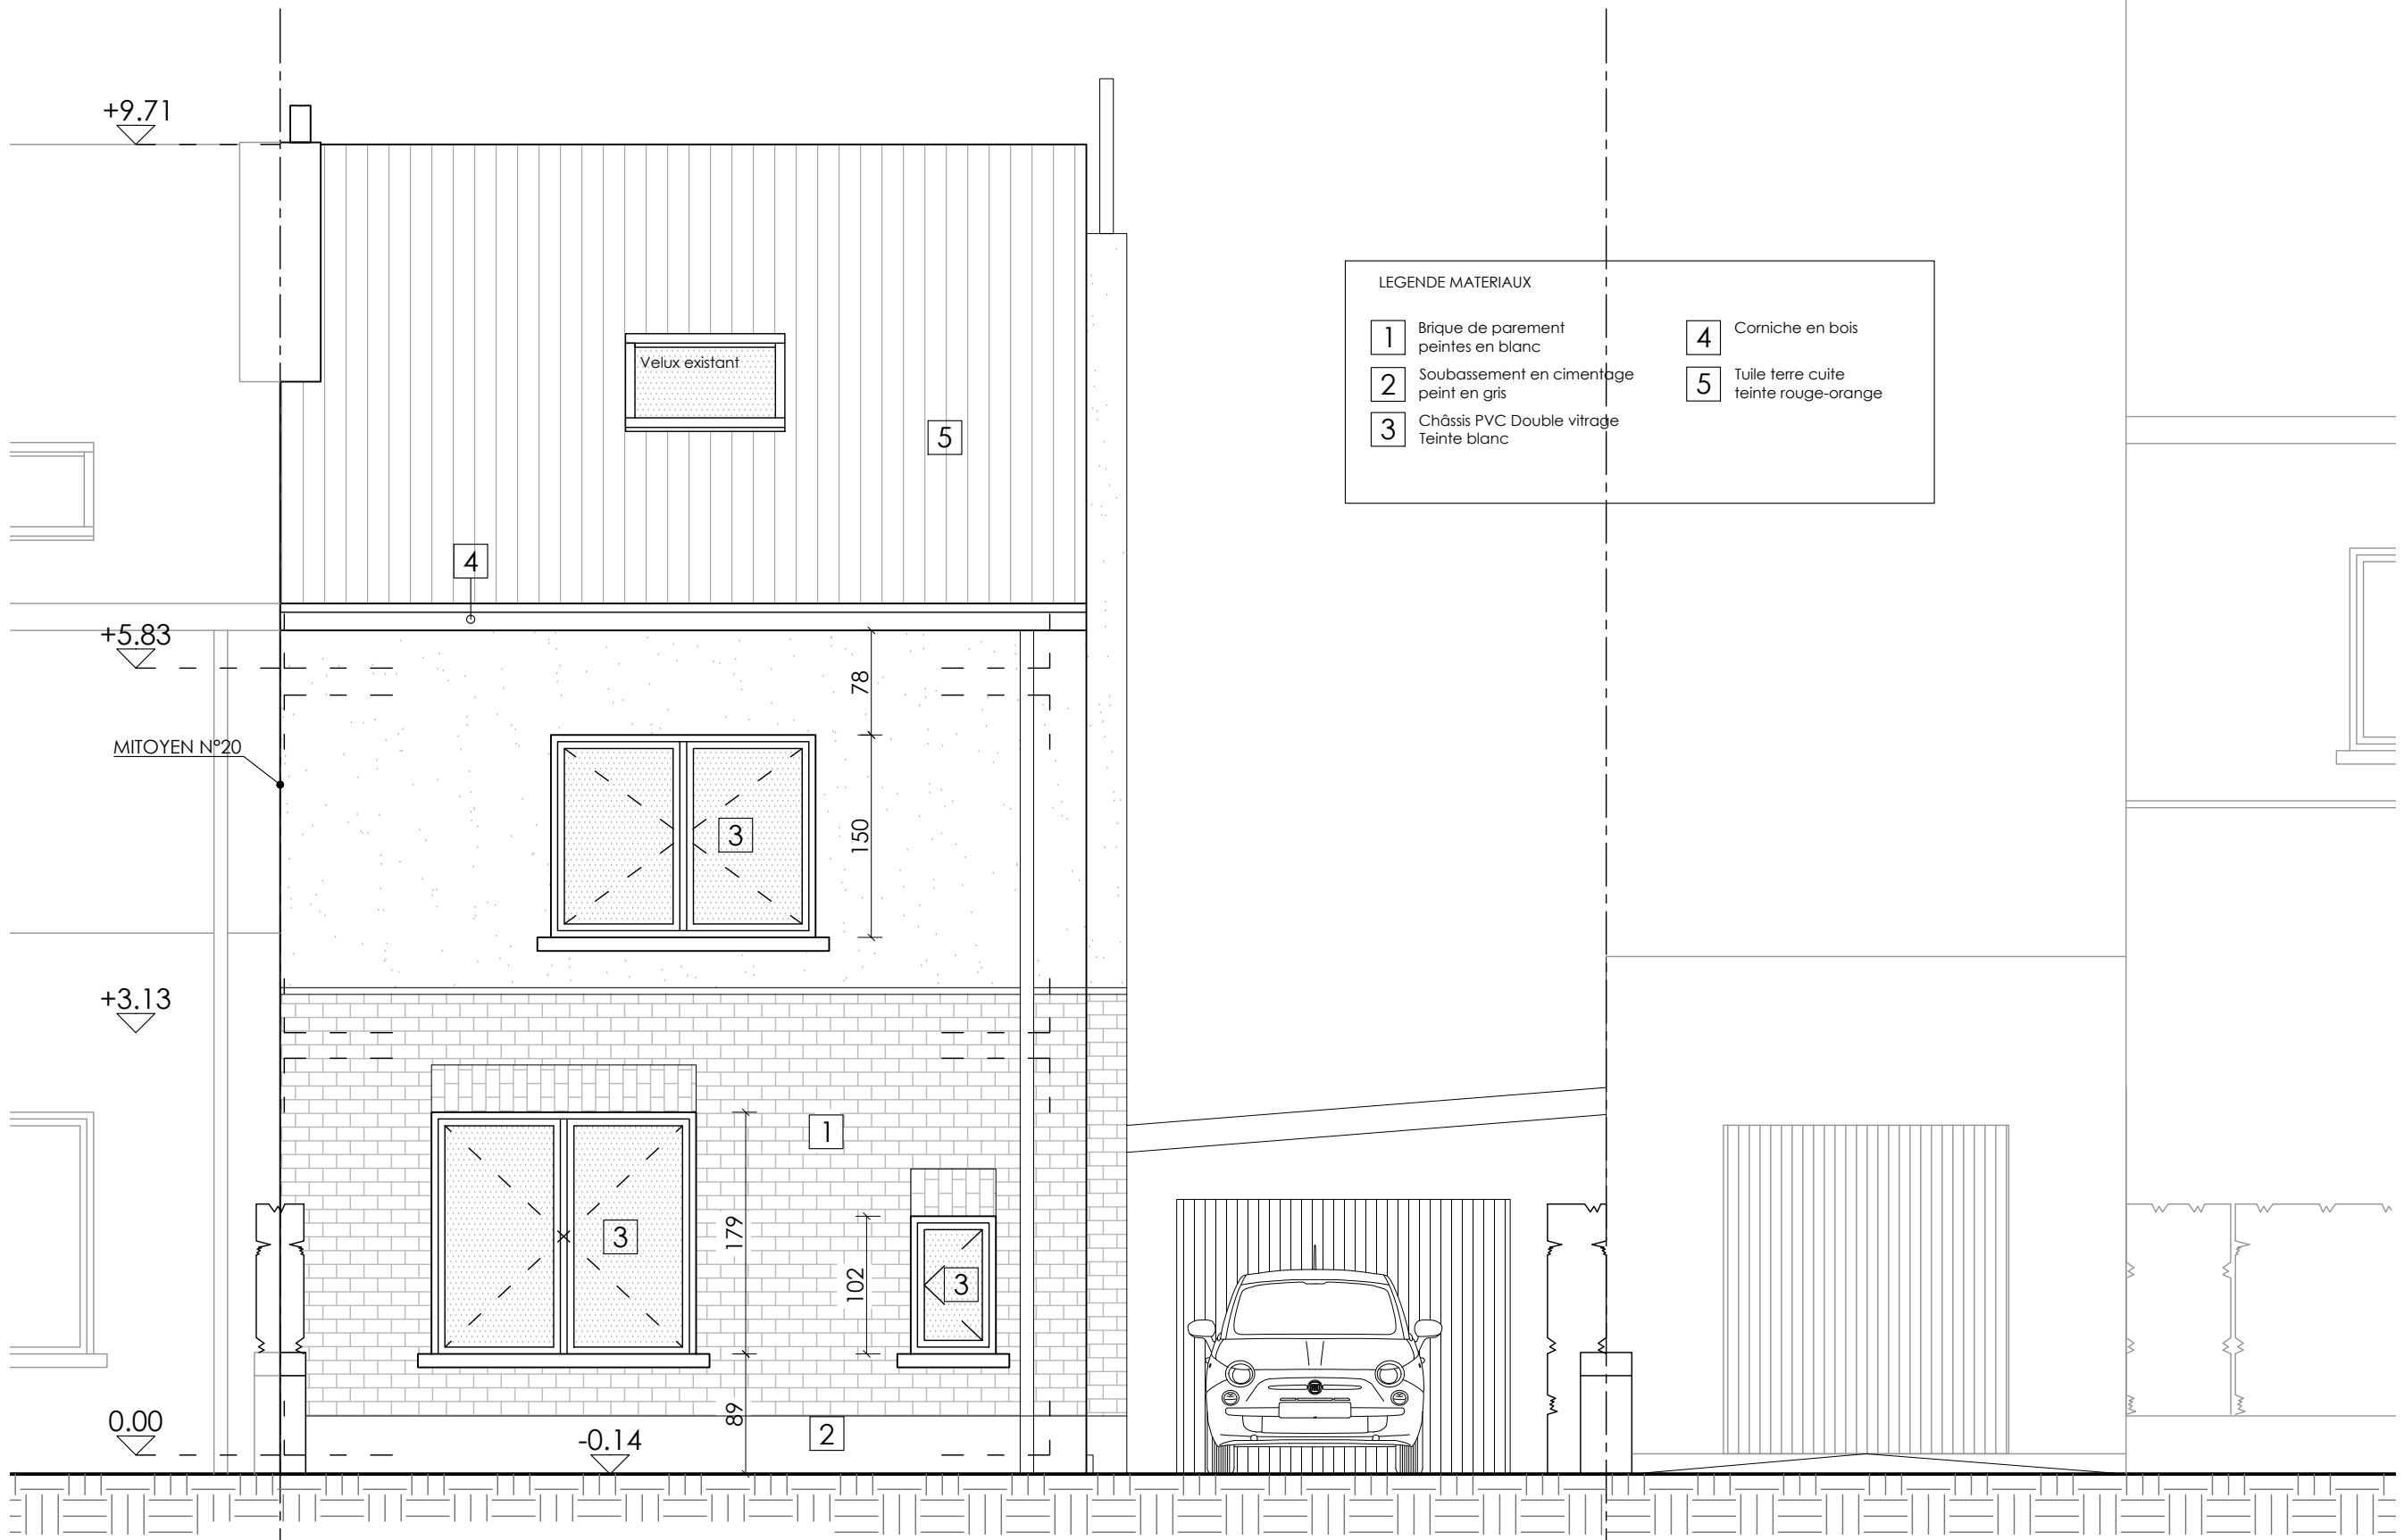

Façade avant

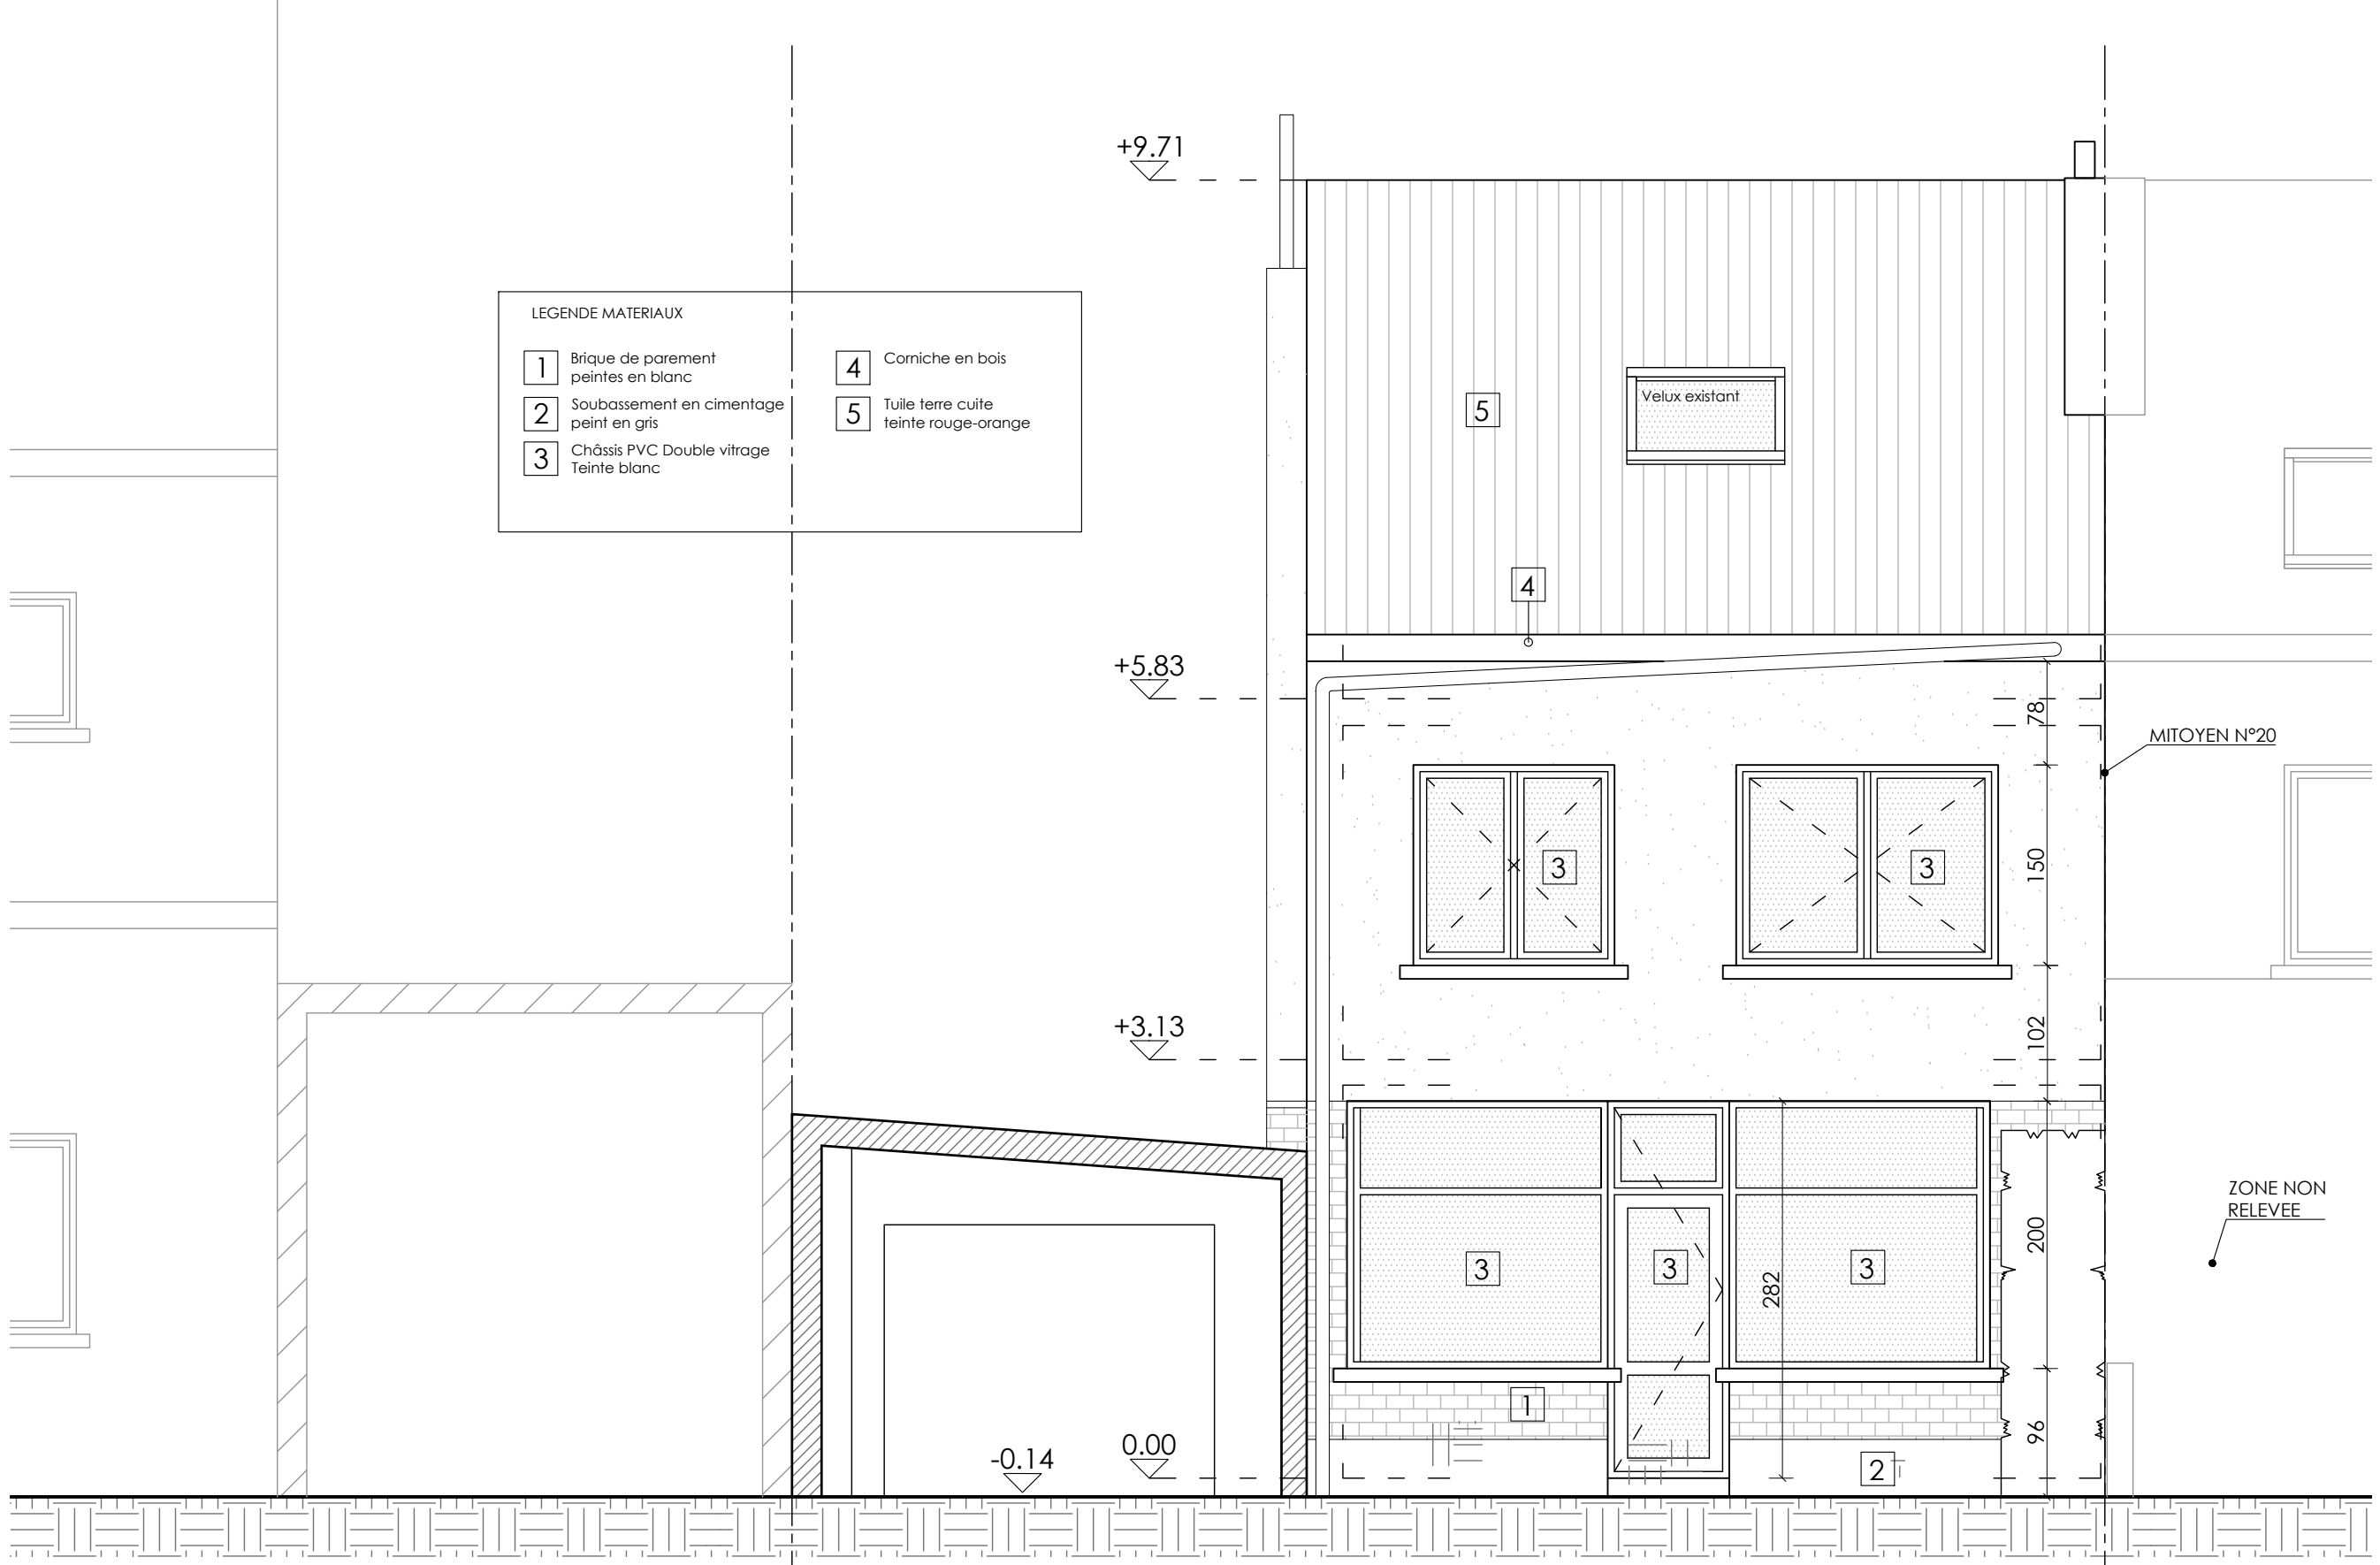

Façade arrière

Les plans restent la propriété de l'architecte.
Les mesures sont données à titre indicatif et doivent être vérifiées par les entrepreneurs.

ELIE 22	SITUATION EXISTANTE	Coupe et Façades	PU	15/03/2019
DEMANDEUR A TRANSFORMER CADASTRE	Avenue François-Elie Van Elderen, 22 - 1160 Auderghem Avenue François-Elie Van Elderen, 22 - 1160 Auderghem 2eme Division - Section C - N° 17121			1/50
TRANSFORMATION ET EXTENSION D'UNE MAISON				
VV architecte - Virginie Vanongeval Chaussée de Bruxelles, 457 - 1410 Waterloo			Tél: +32 484 673 25	5/5