


FOREST
 ANGLE AVENUE DU DOMAINE et AVENUE CILYSSE
 POUR LE COMPTE DES
ENTREPRISES
 92 BOULEVARD DE WATERLOO.
 TÉL. 375409 BRUXELLES.

J. WOLT S.A.

Plan joint à notre demande d'autorisation de bâtir en date de ce jour - Bruxelles RAS-660 -
 Dressé par l'Architecte soussigné Jean Van der Motte Br. 1912 -
 22 Rue Baron Lambert - Ixelles
 Pour les Ets. J. Wolt
 L'Administrateur délégué

4. PLAN ÉTAGES
 ÉCHELLE: 2 CM.P.M. Vu pour être annexé à notre autorisation en date de ce jour
 Forest, le 2 SEPT 1960
 Le Secrétaire, Le Collège,

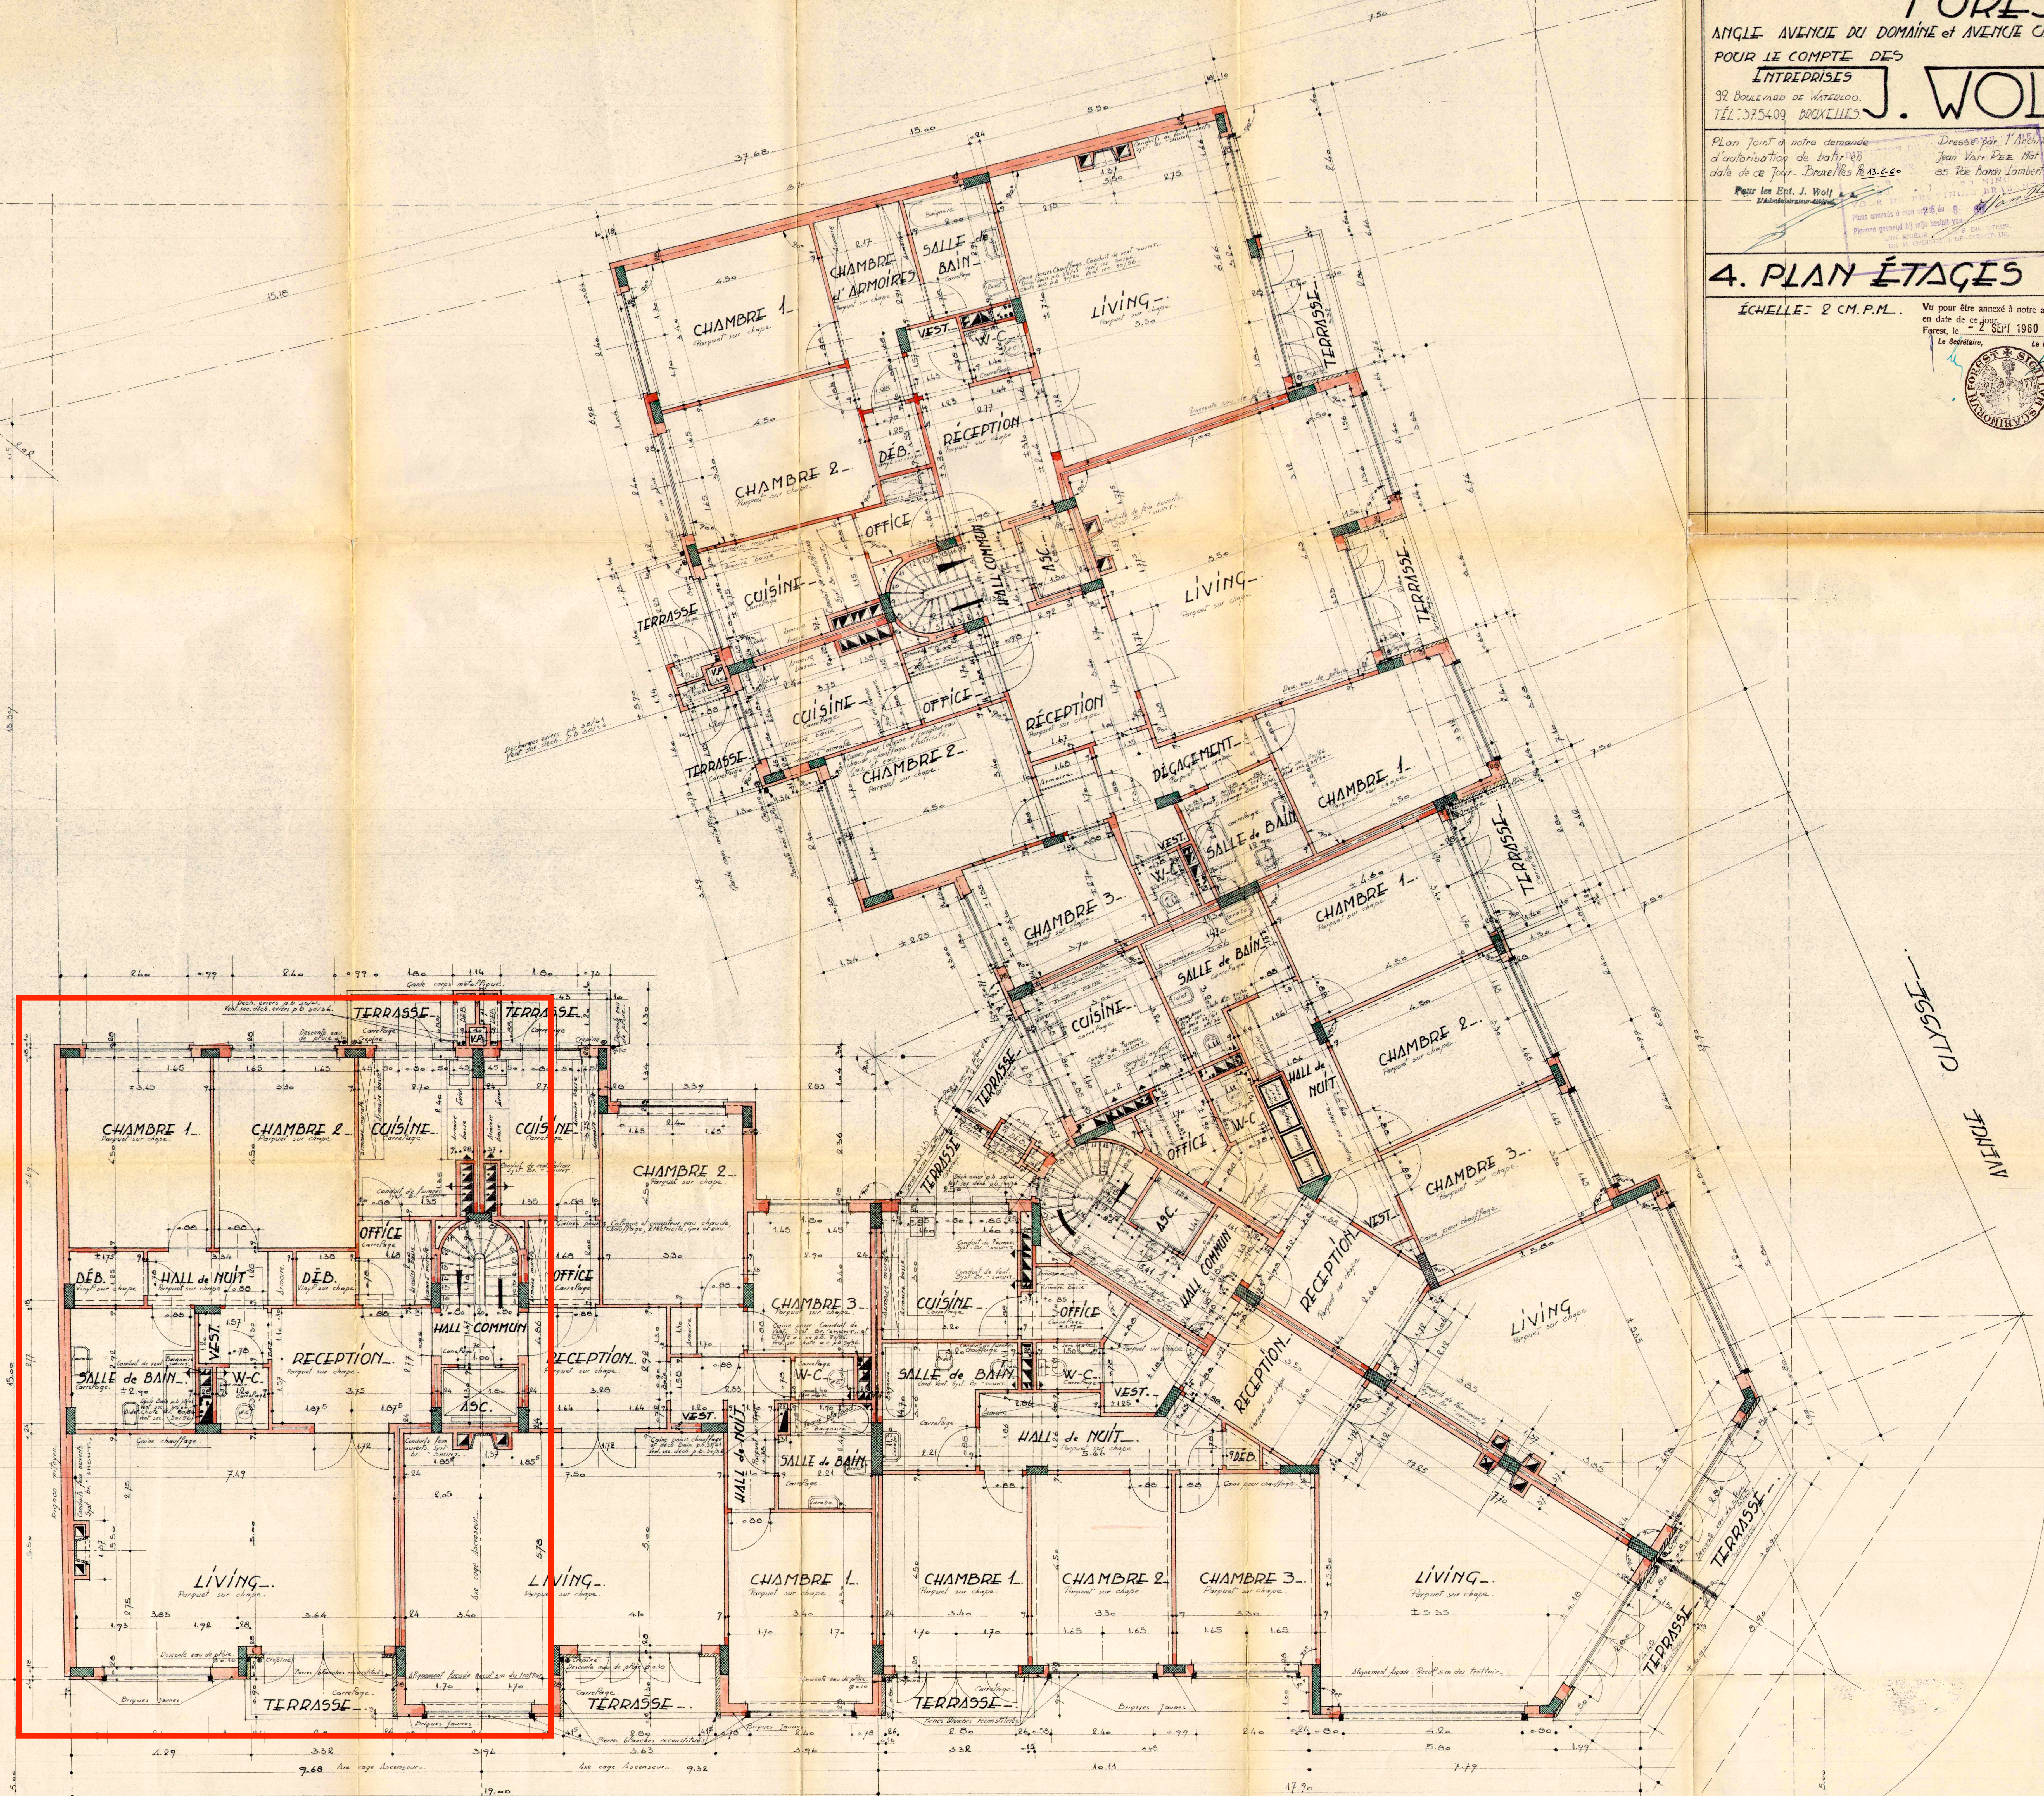

AVENUE DU DOMAINE

ISGTD
 ADRIEN