


MATÉRIAUX :

- 1 Enduit de ton blanc
- 2 Classe en bois de ton gris clair
- 3 Sculis et subassements en pierre de ton blanc


MATÉRIAUX :

- 1 Teinture de tuiles rouges
- 2 Classe en bois de ton gris clair
- 3 Enduit de ton blanc
- 4 Sculis en pierre blanc
- 5 Allatrade en verre

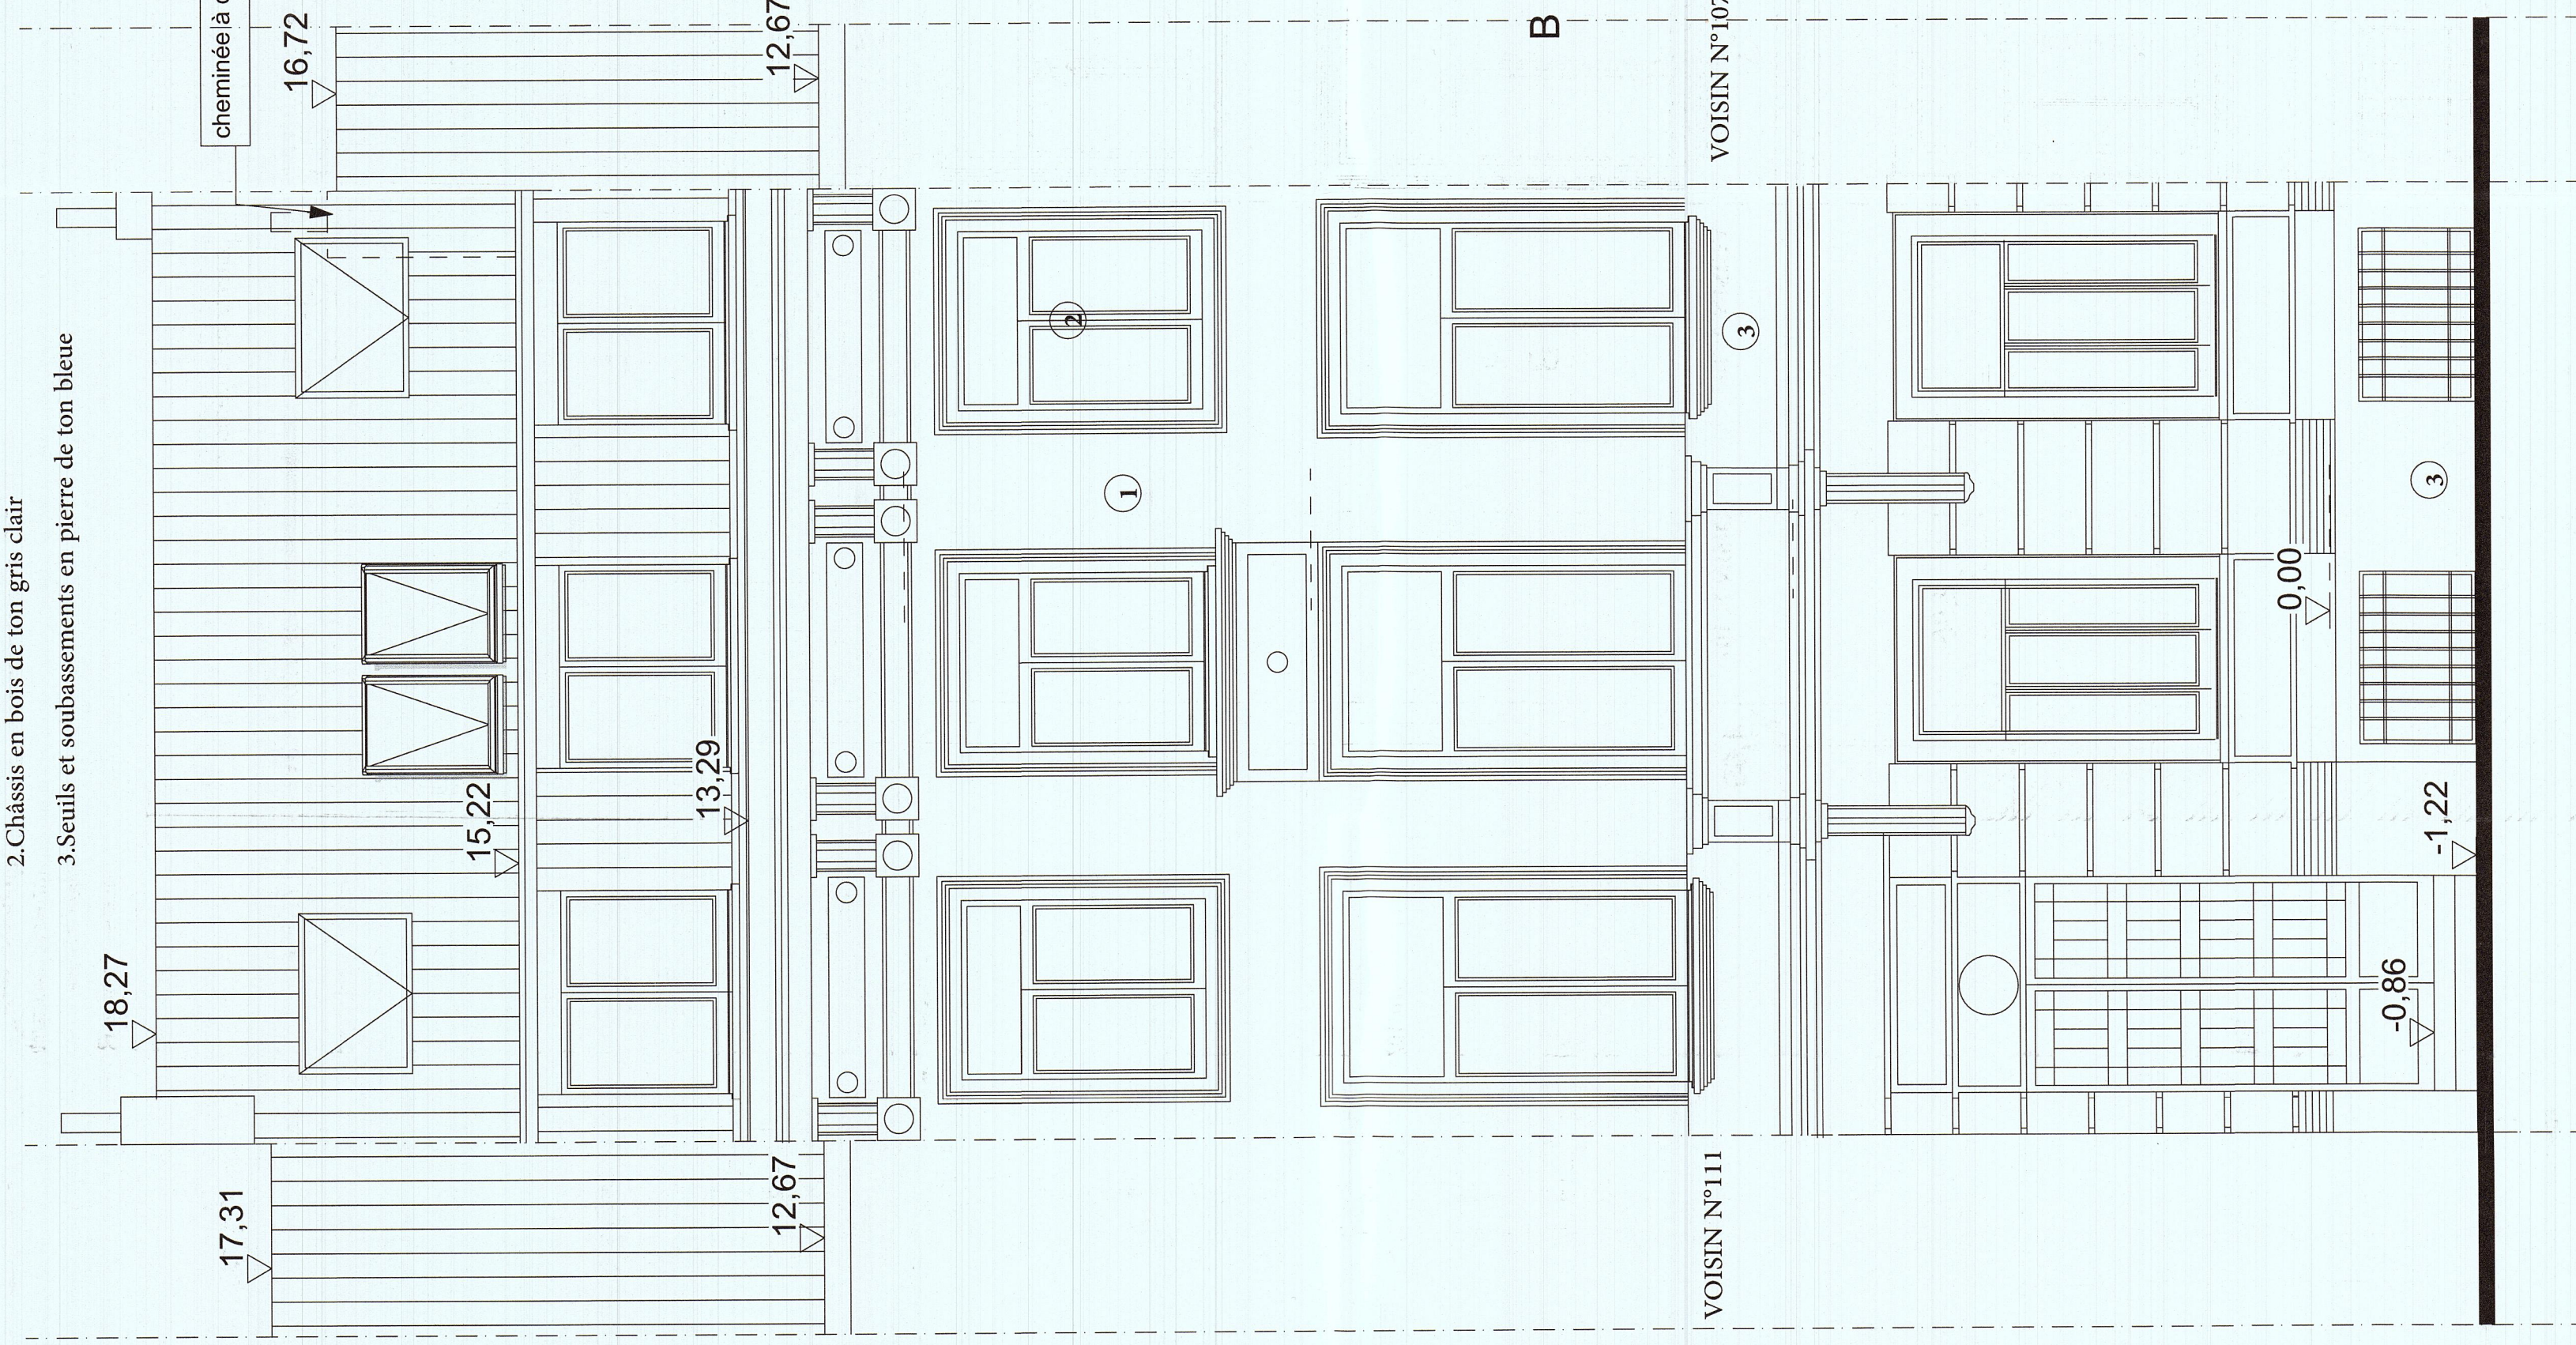


FACADE AVANT TRANSFORMÉE
RUE BERKMANS 1/100

- P3 vous veut entre béton et pour 8 centimètres de la
solaire à viel en suite et escalier (mètre)
- P3 vous veut des chaises au 2e et 3e étage,
une au 1er pour correspondre à elle qui a 30 cm de la
étage (compense pour) double au 1er et 2e en partie
en (cau)

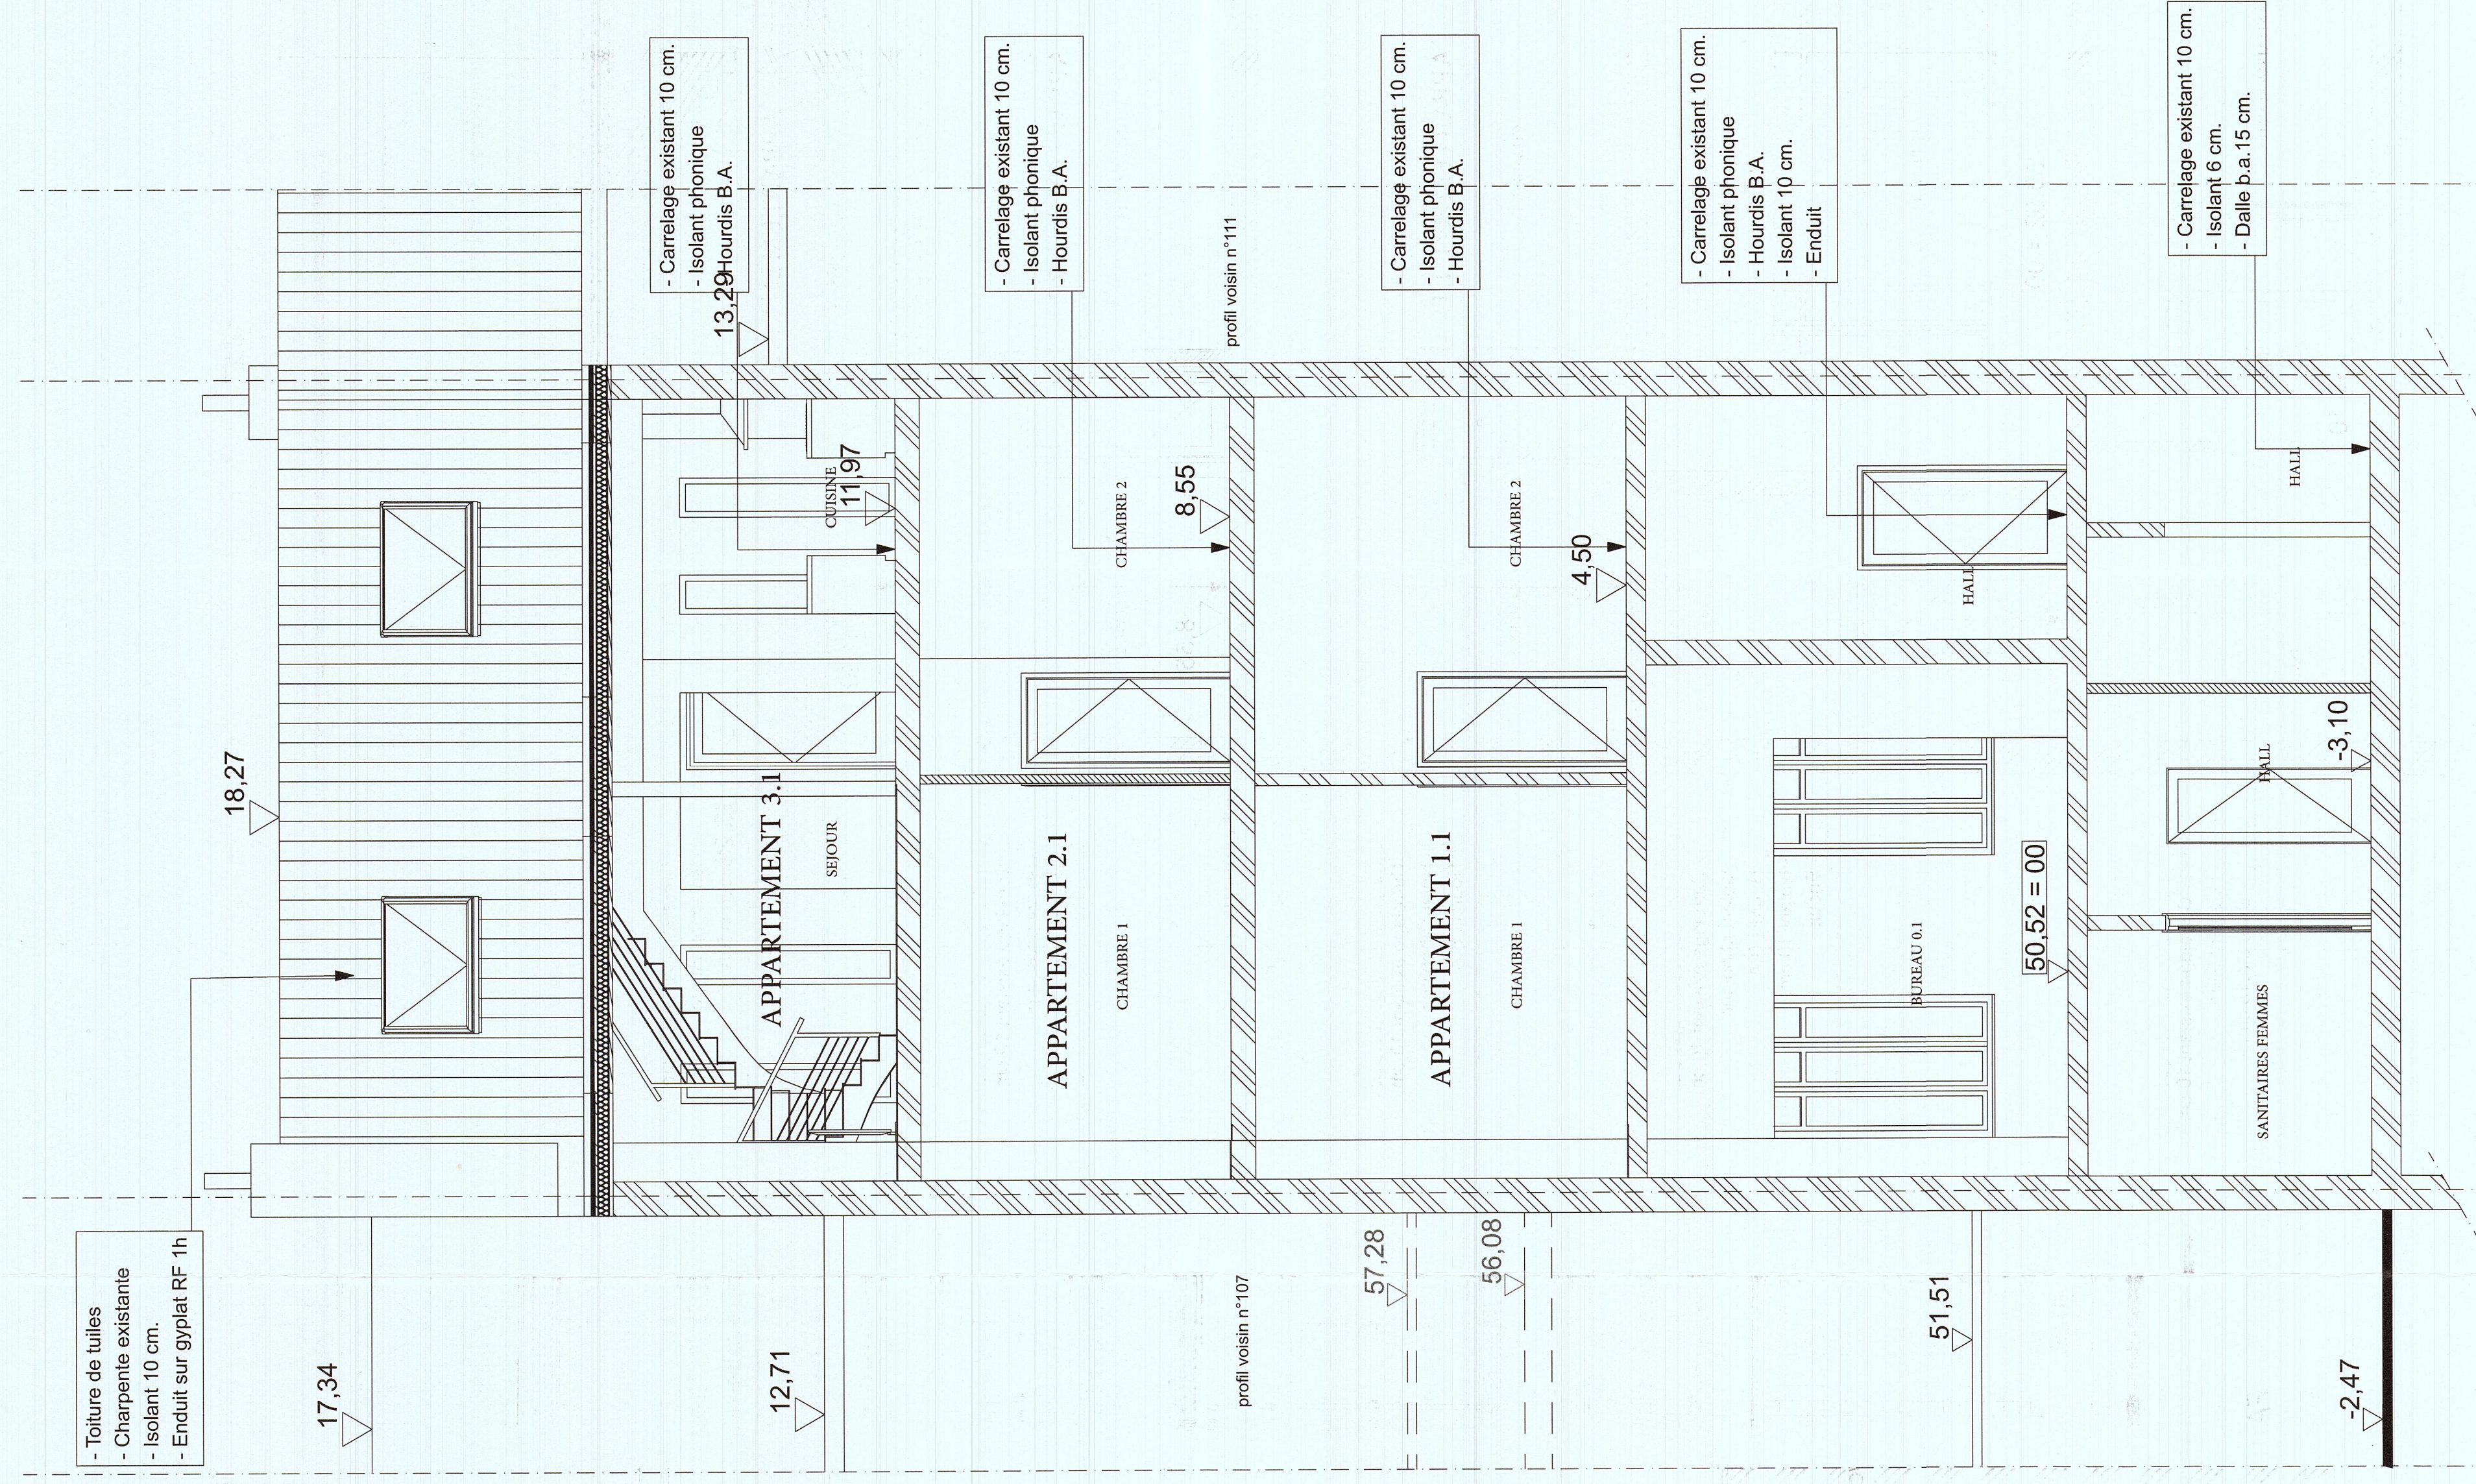

COUPE BB PROJETÉE

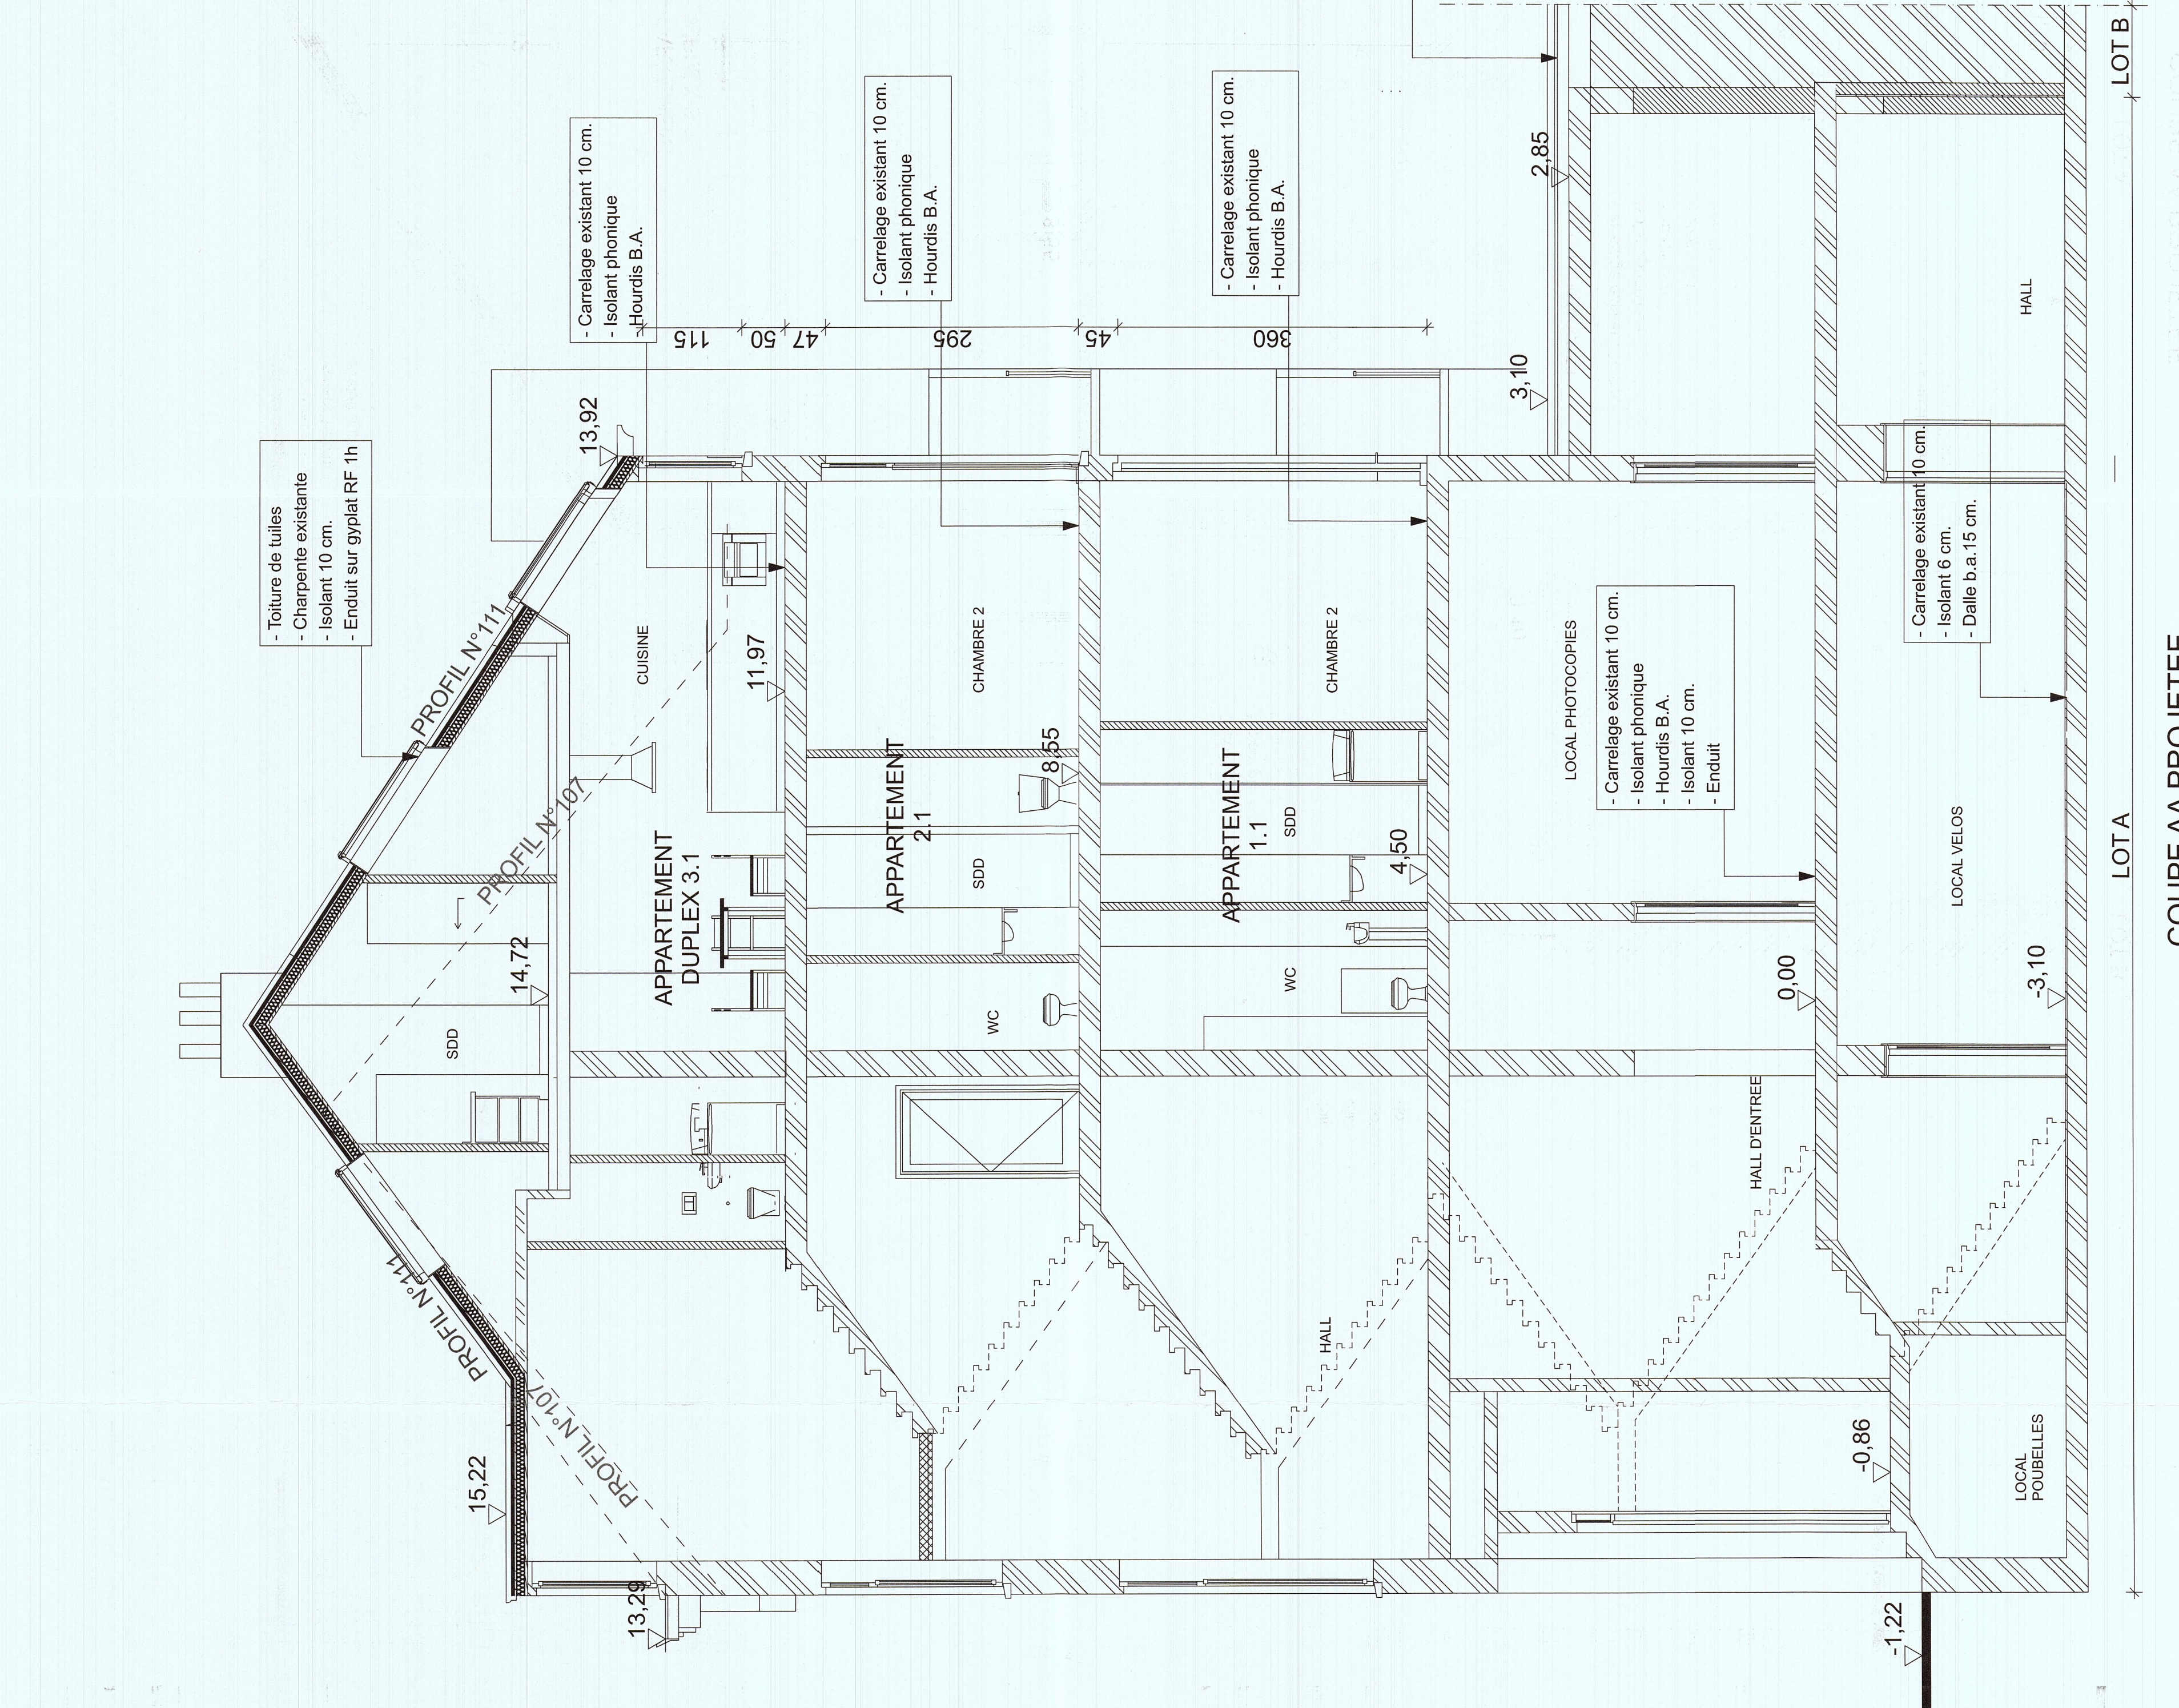

FACADE ARRIERE PROJETÉE

LE MAÎTRE DE L'OUVRAGE		PLAN 3
NOM	ACP BERKMANS 109	DOSSIER 19/2034
ADRESSE	Rue Berkmans, 109 1050 BRUXELLES	
LA NATURE DE L'OUVRAGE		PACAGES 150
SITUATION	Rue Berkmans, 109 1050 BRUXELLES	PROJETÉ LE 15/09/2021
CAUSITÉ	CHANGEMENT D'AFFECTATION IMMOBILIERE SECTION B N° 17 P21	
LE MAÎTRE DE L'OUVRAGE		PROJETÉ LE 15/09/2021
NOM	ACP BERKMANS 109	
ADRESSE	Rue Berkmans, 109 1050 BRUXELLES	
LA NATURE DE L'OUVRAGE		PACAGES 150
SITUATION	Rue Berkmans, 109 1050 BRUXELLES	
CAUSITÉ	CHANGEMENT D'AFFECTATION IMMOBILIERE SECTION B N° 17 P21	



PLAN MODIFIÉ SUIVANT AVIS DE CONCERTATION DU 17/11/2020