



[illegible]

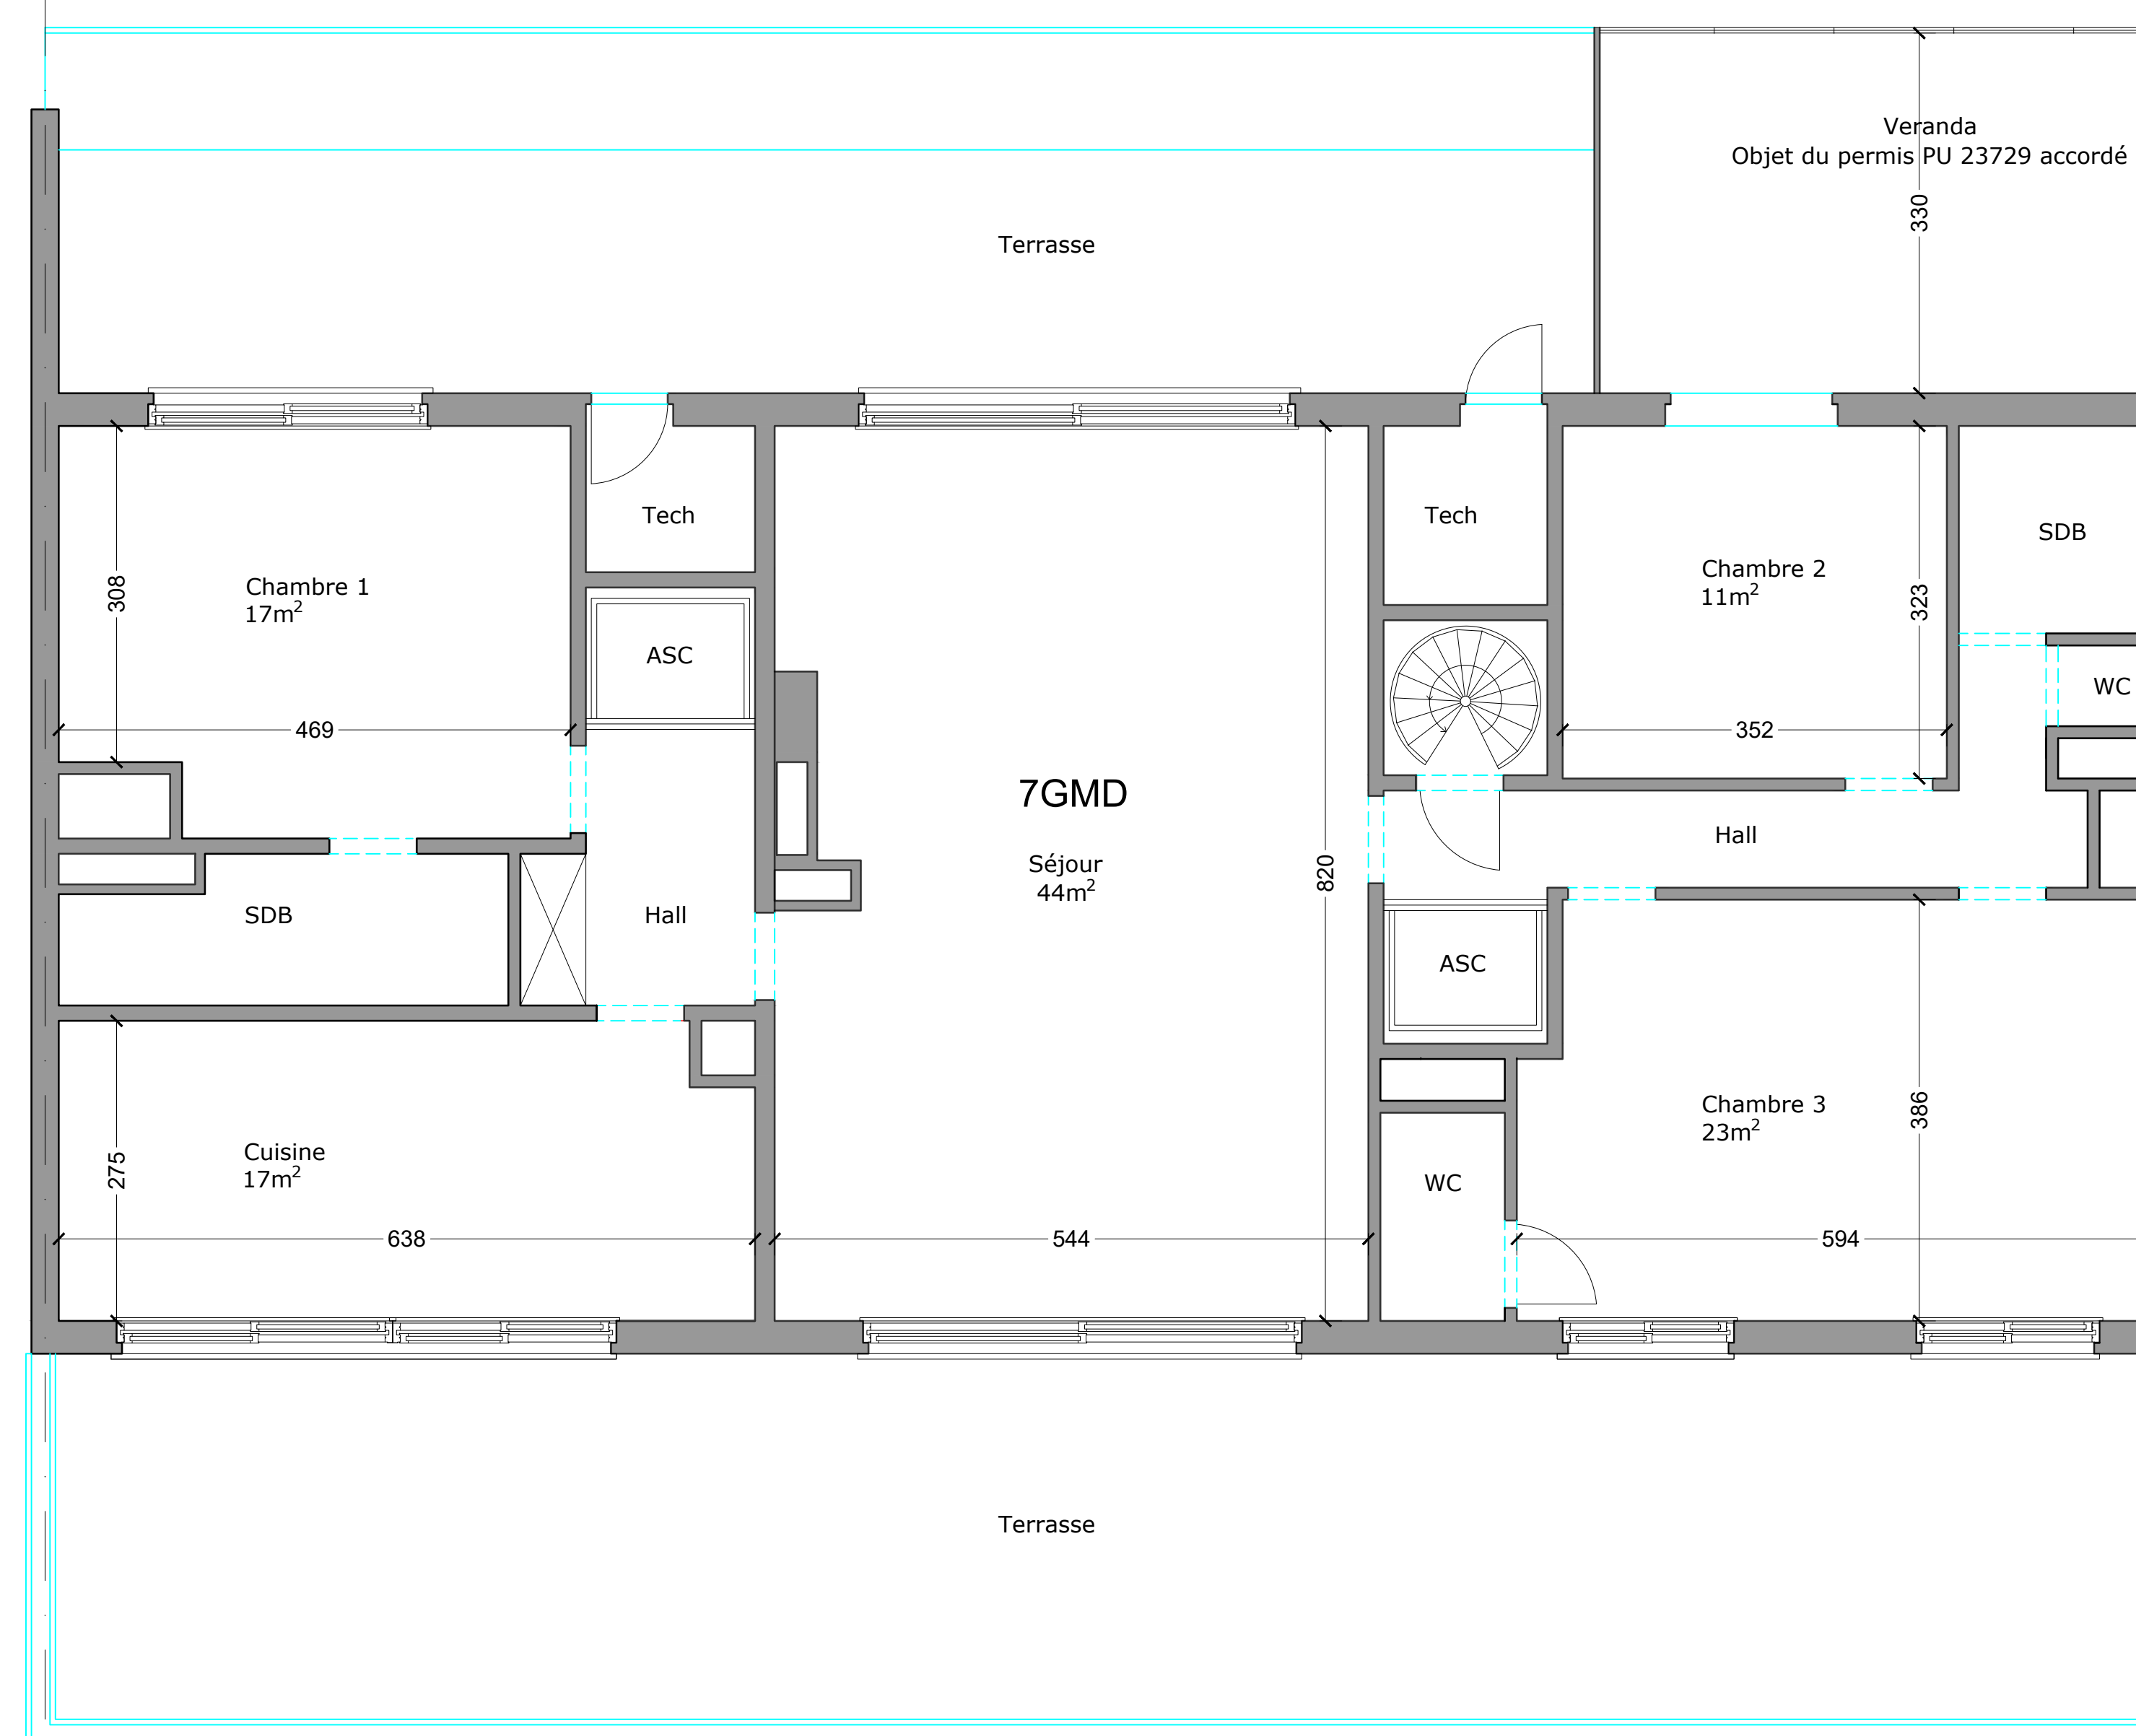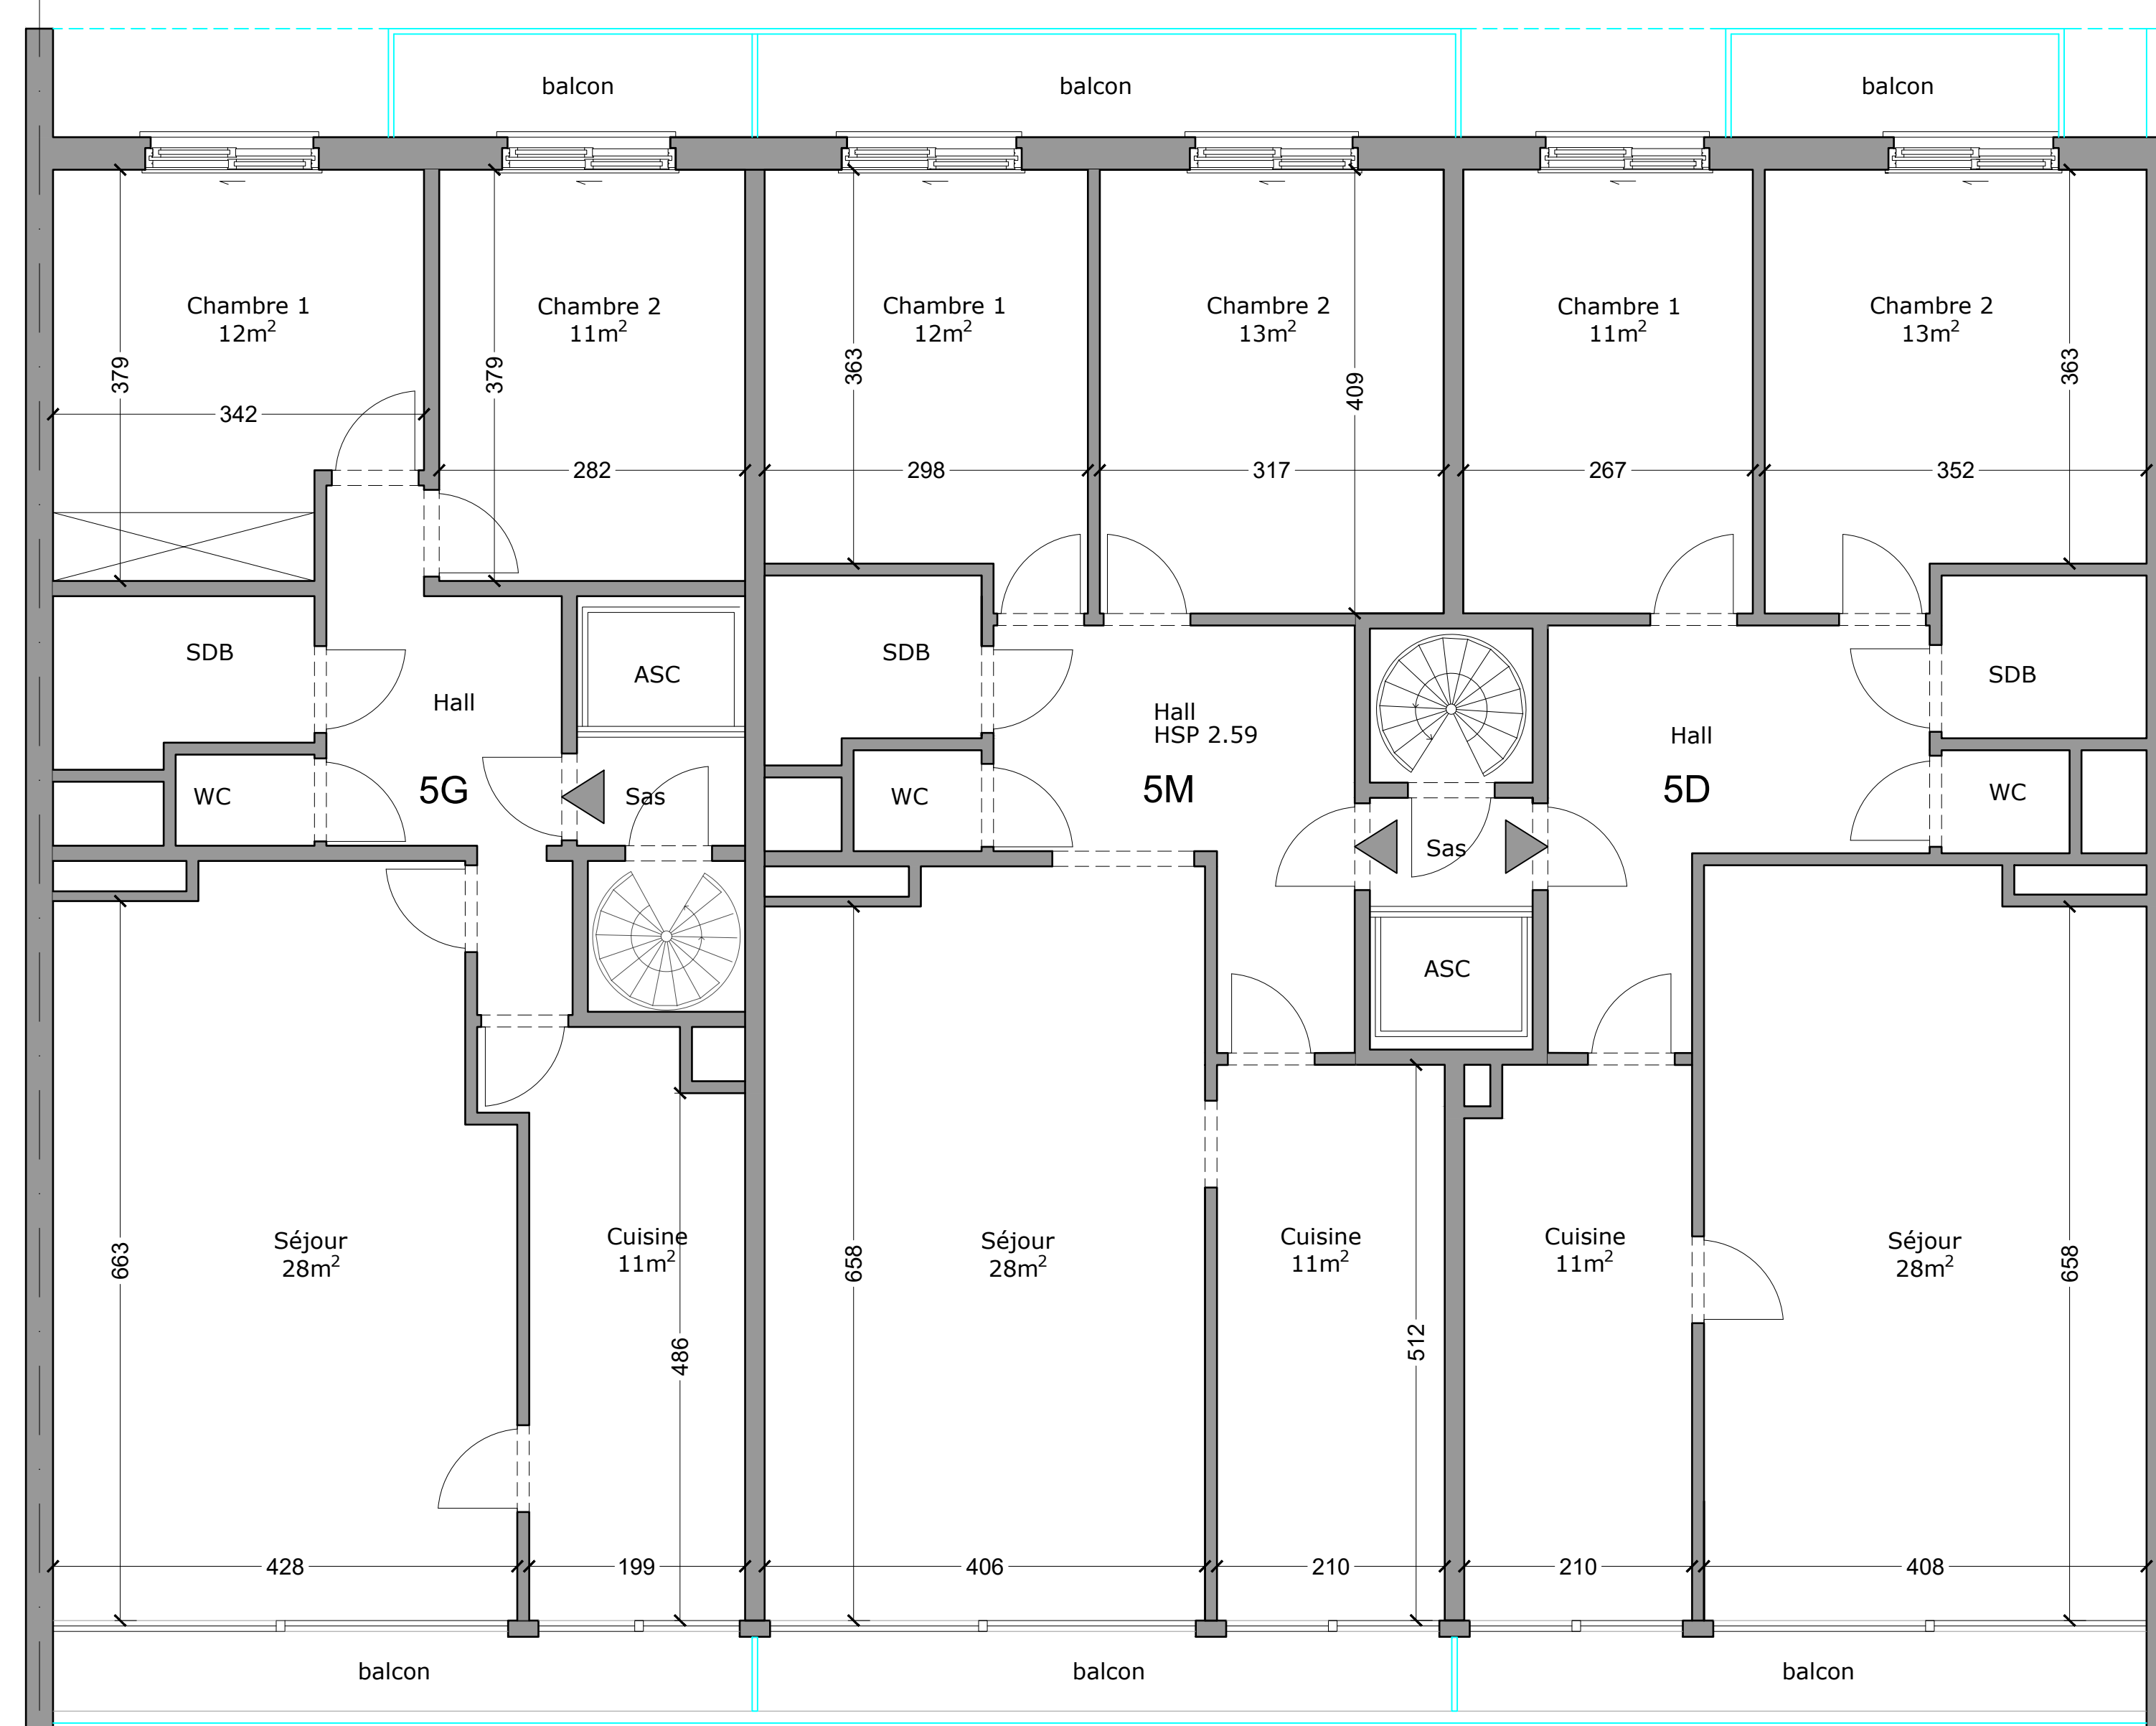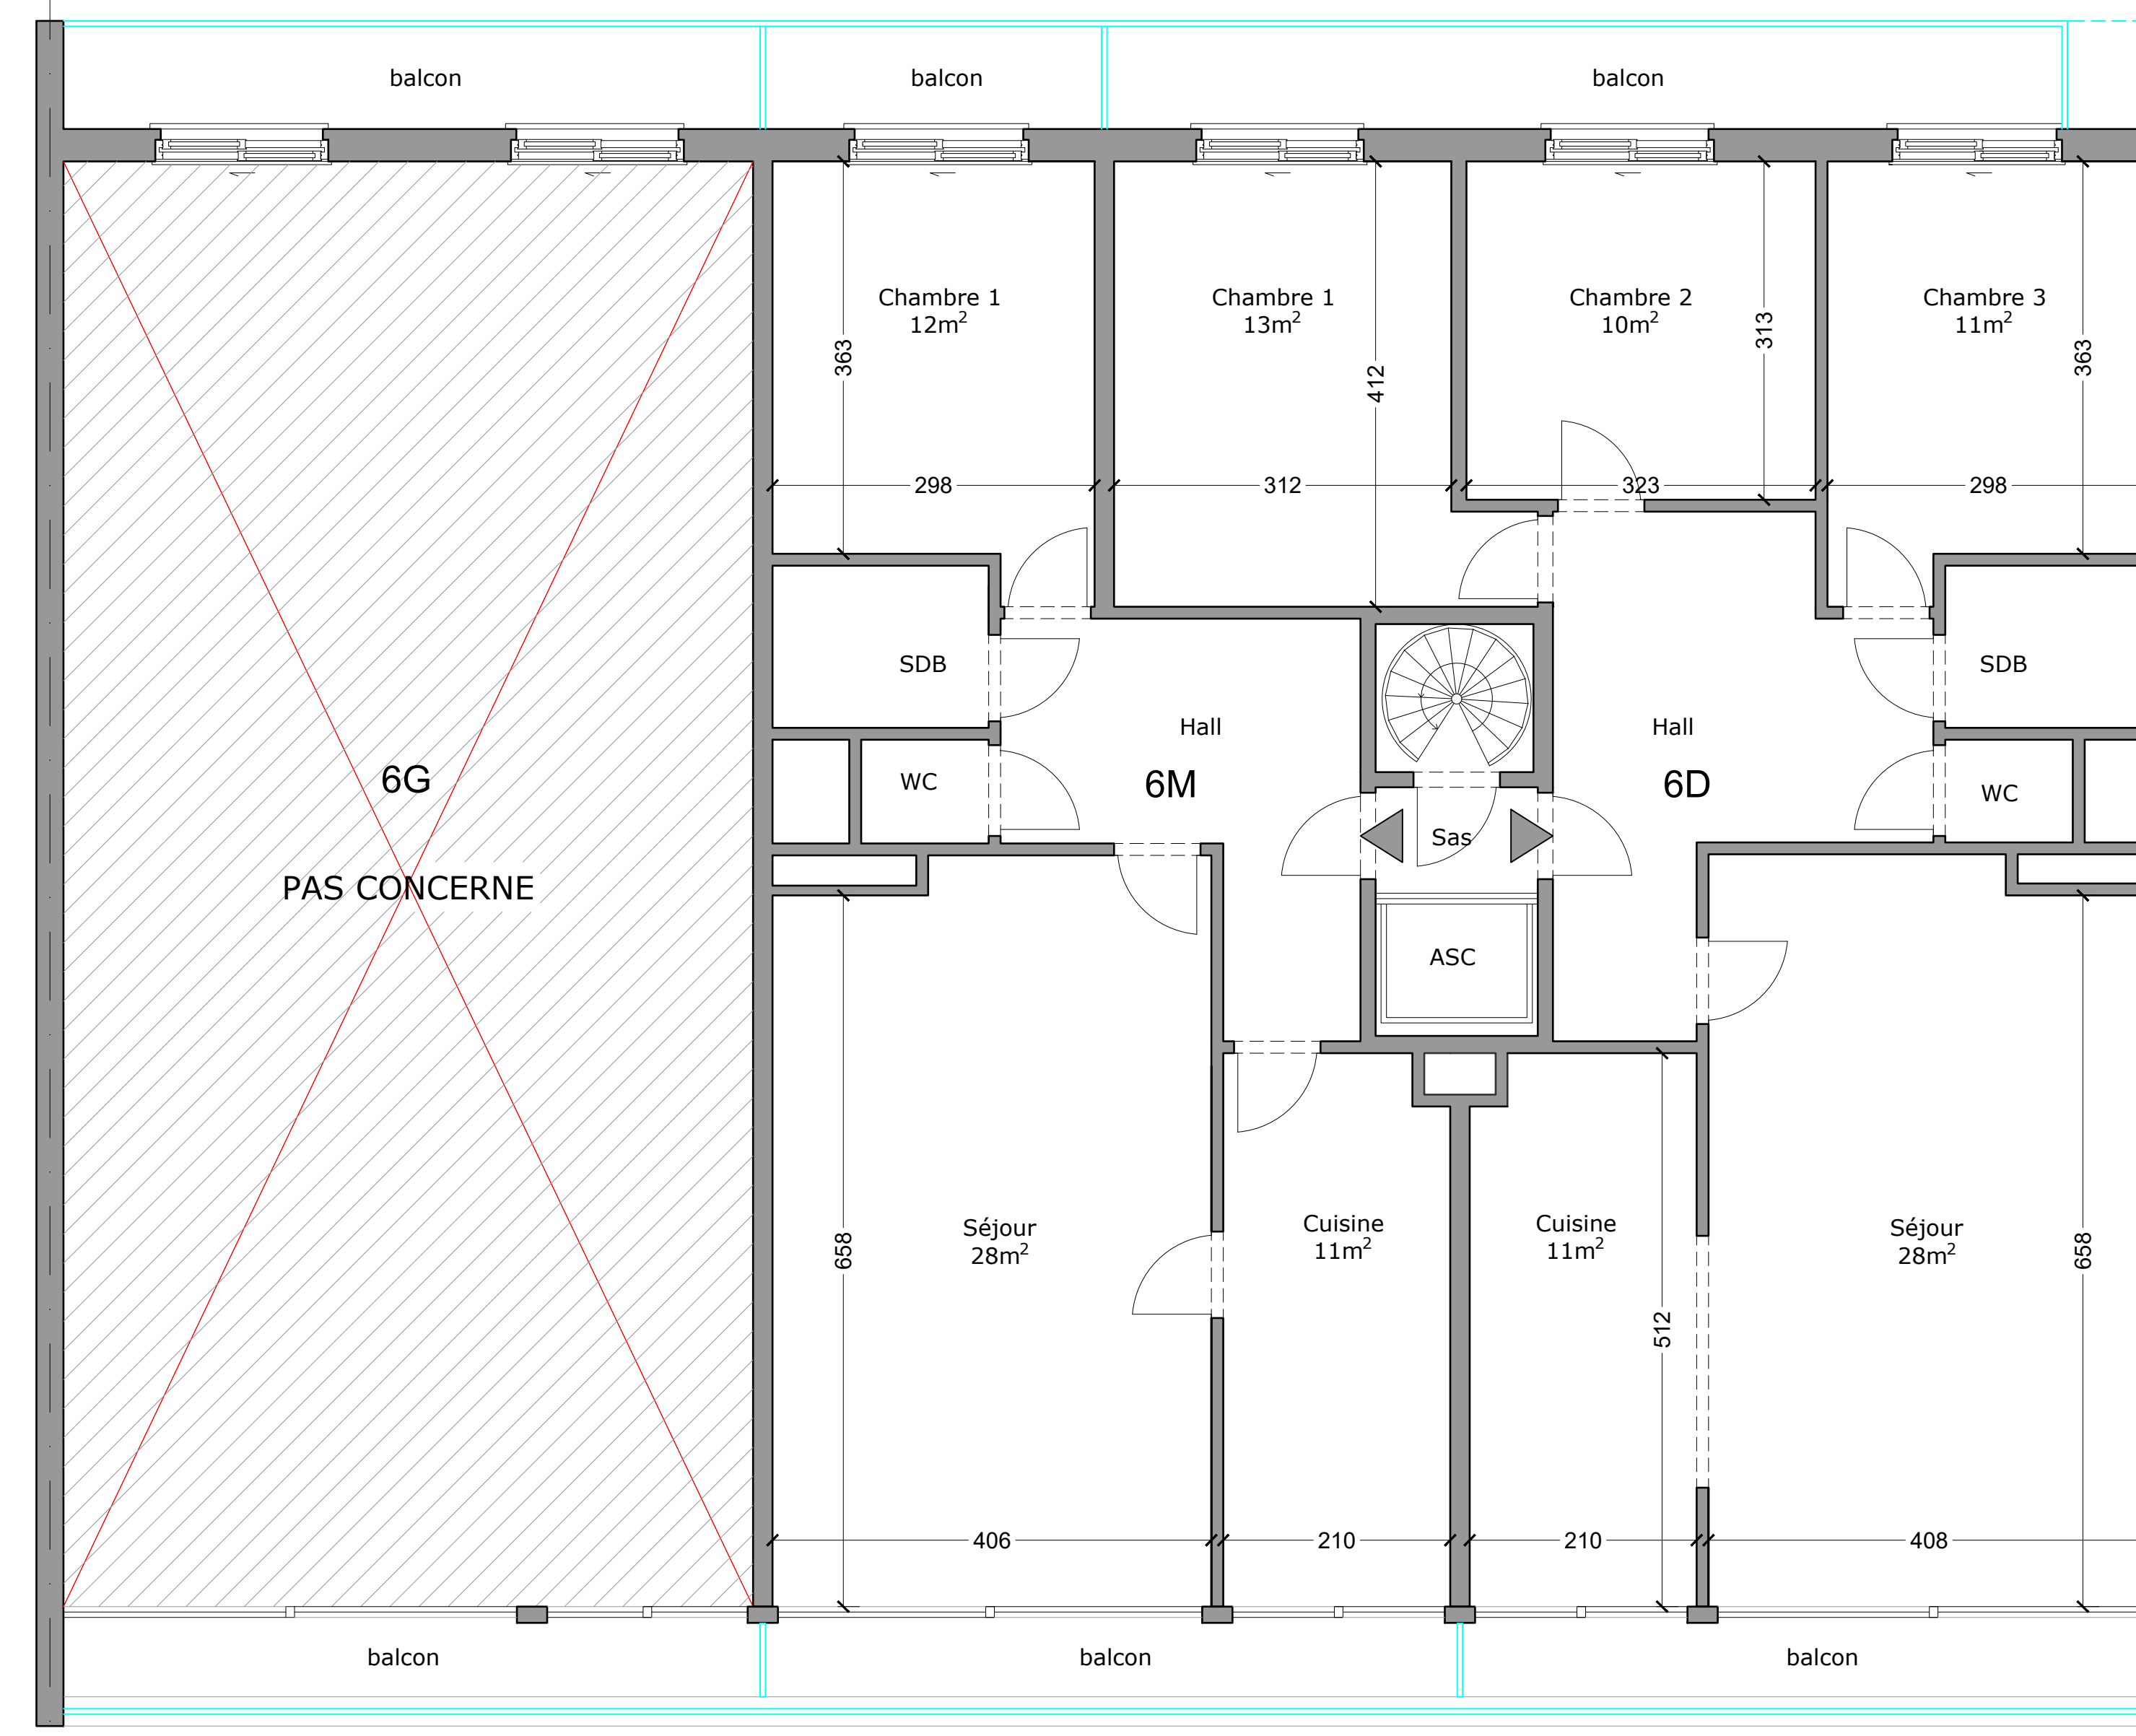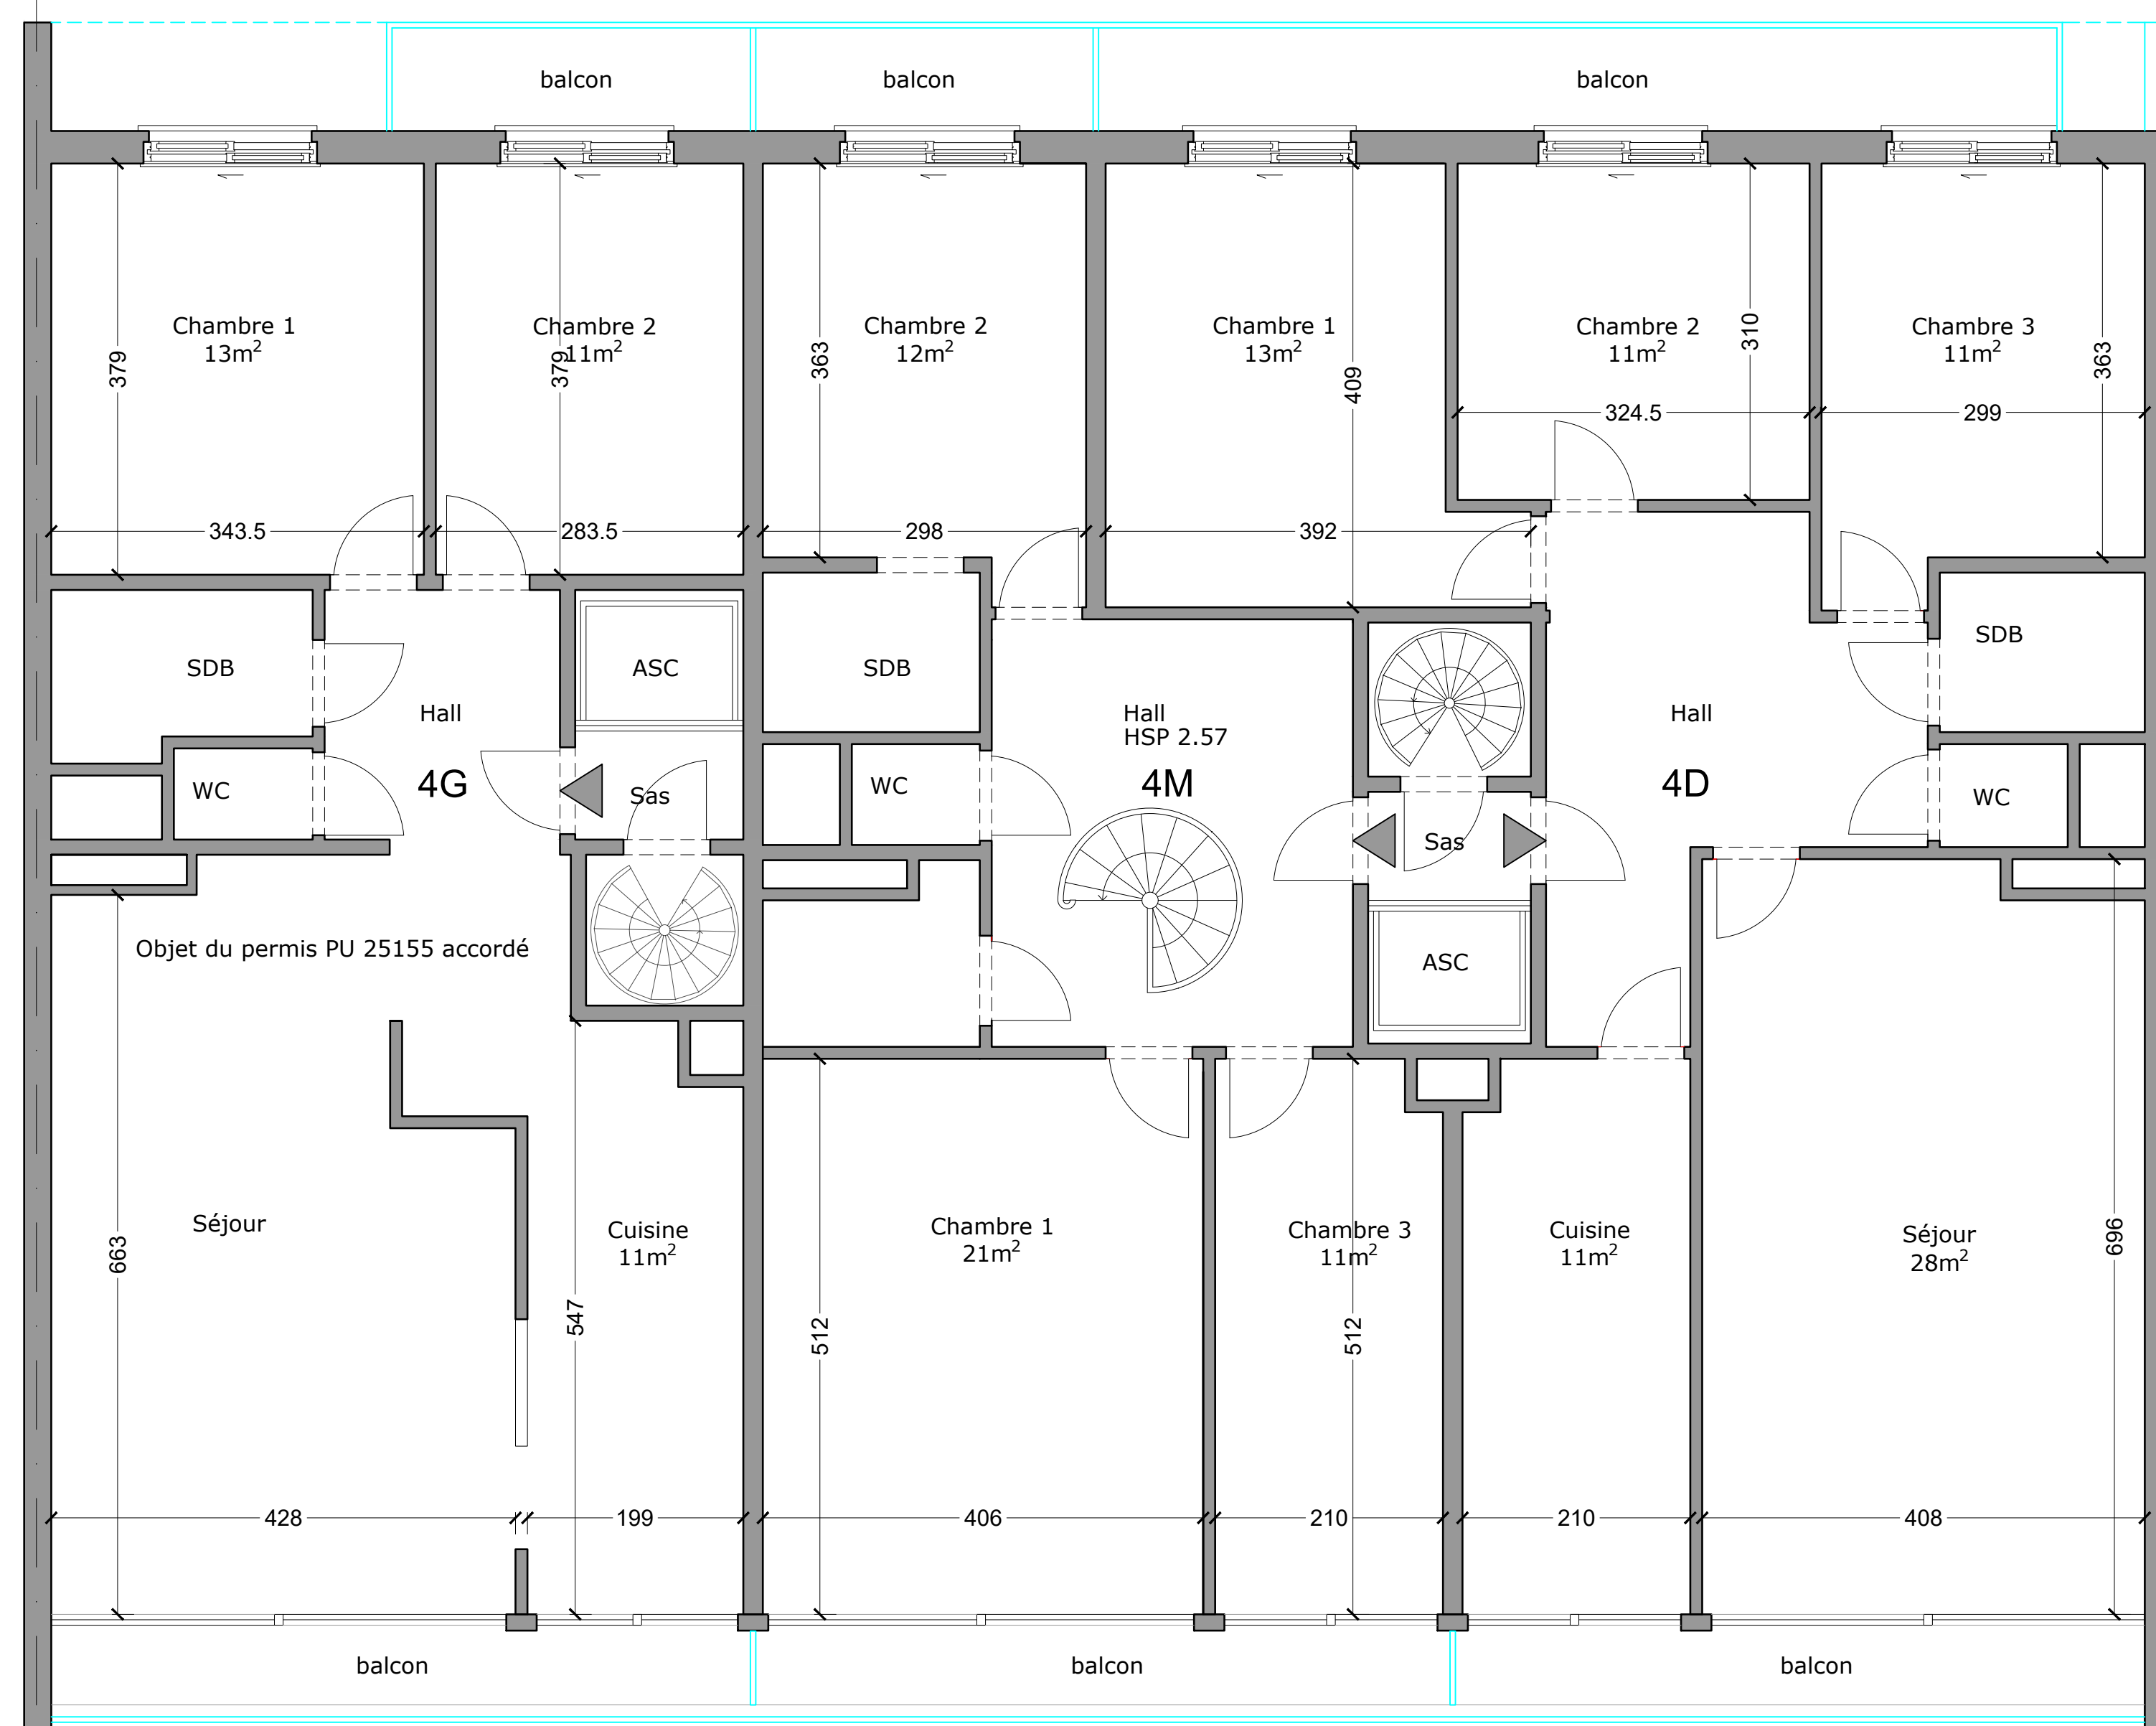

LEGENDE

ACP - LUC
Immeuble à appartements

objet
Demande de régularisation

	projet

province : Bruxelles
commune : 1190 Forest
adresse : Boulevard Guillaume Van Haelen 139

maître d'ouvrage

Dynamic services

Chaussée des Colines 58
1300 Wavre
info@dynamicsservices.be +32 (0) 010/43.96.66



architecte

Archicap Srl
Représenté par Claude Pottier & Cathy Slot

Rue Reigersvliet n° 7 1040 Bruxelles
Tél : 02/649 42 38 Fax : 02/649 81 87 GSM : 0476/98 15 16

modification	stade	échelle	n° dossier
	PU	1/50	A-689

titre	date	n° de plan	indice
Situation de fait Plans	18/11/2022	05/05	

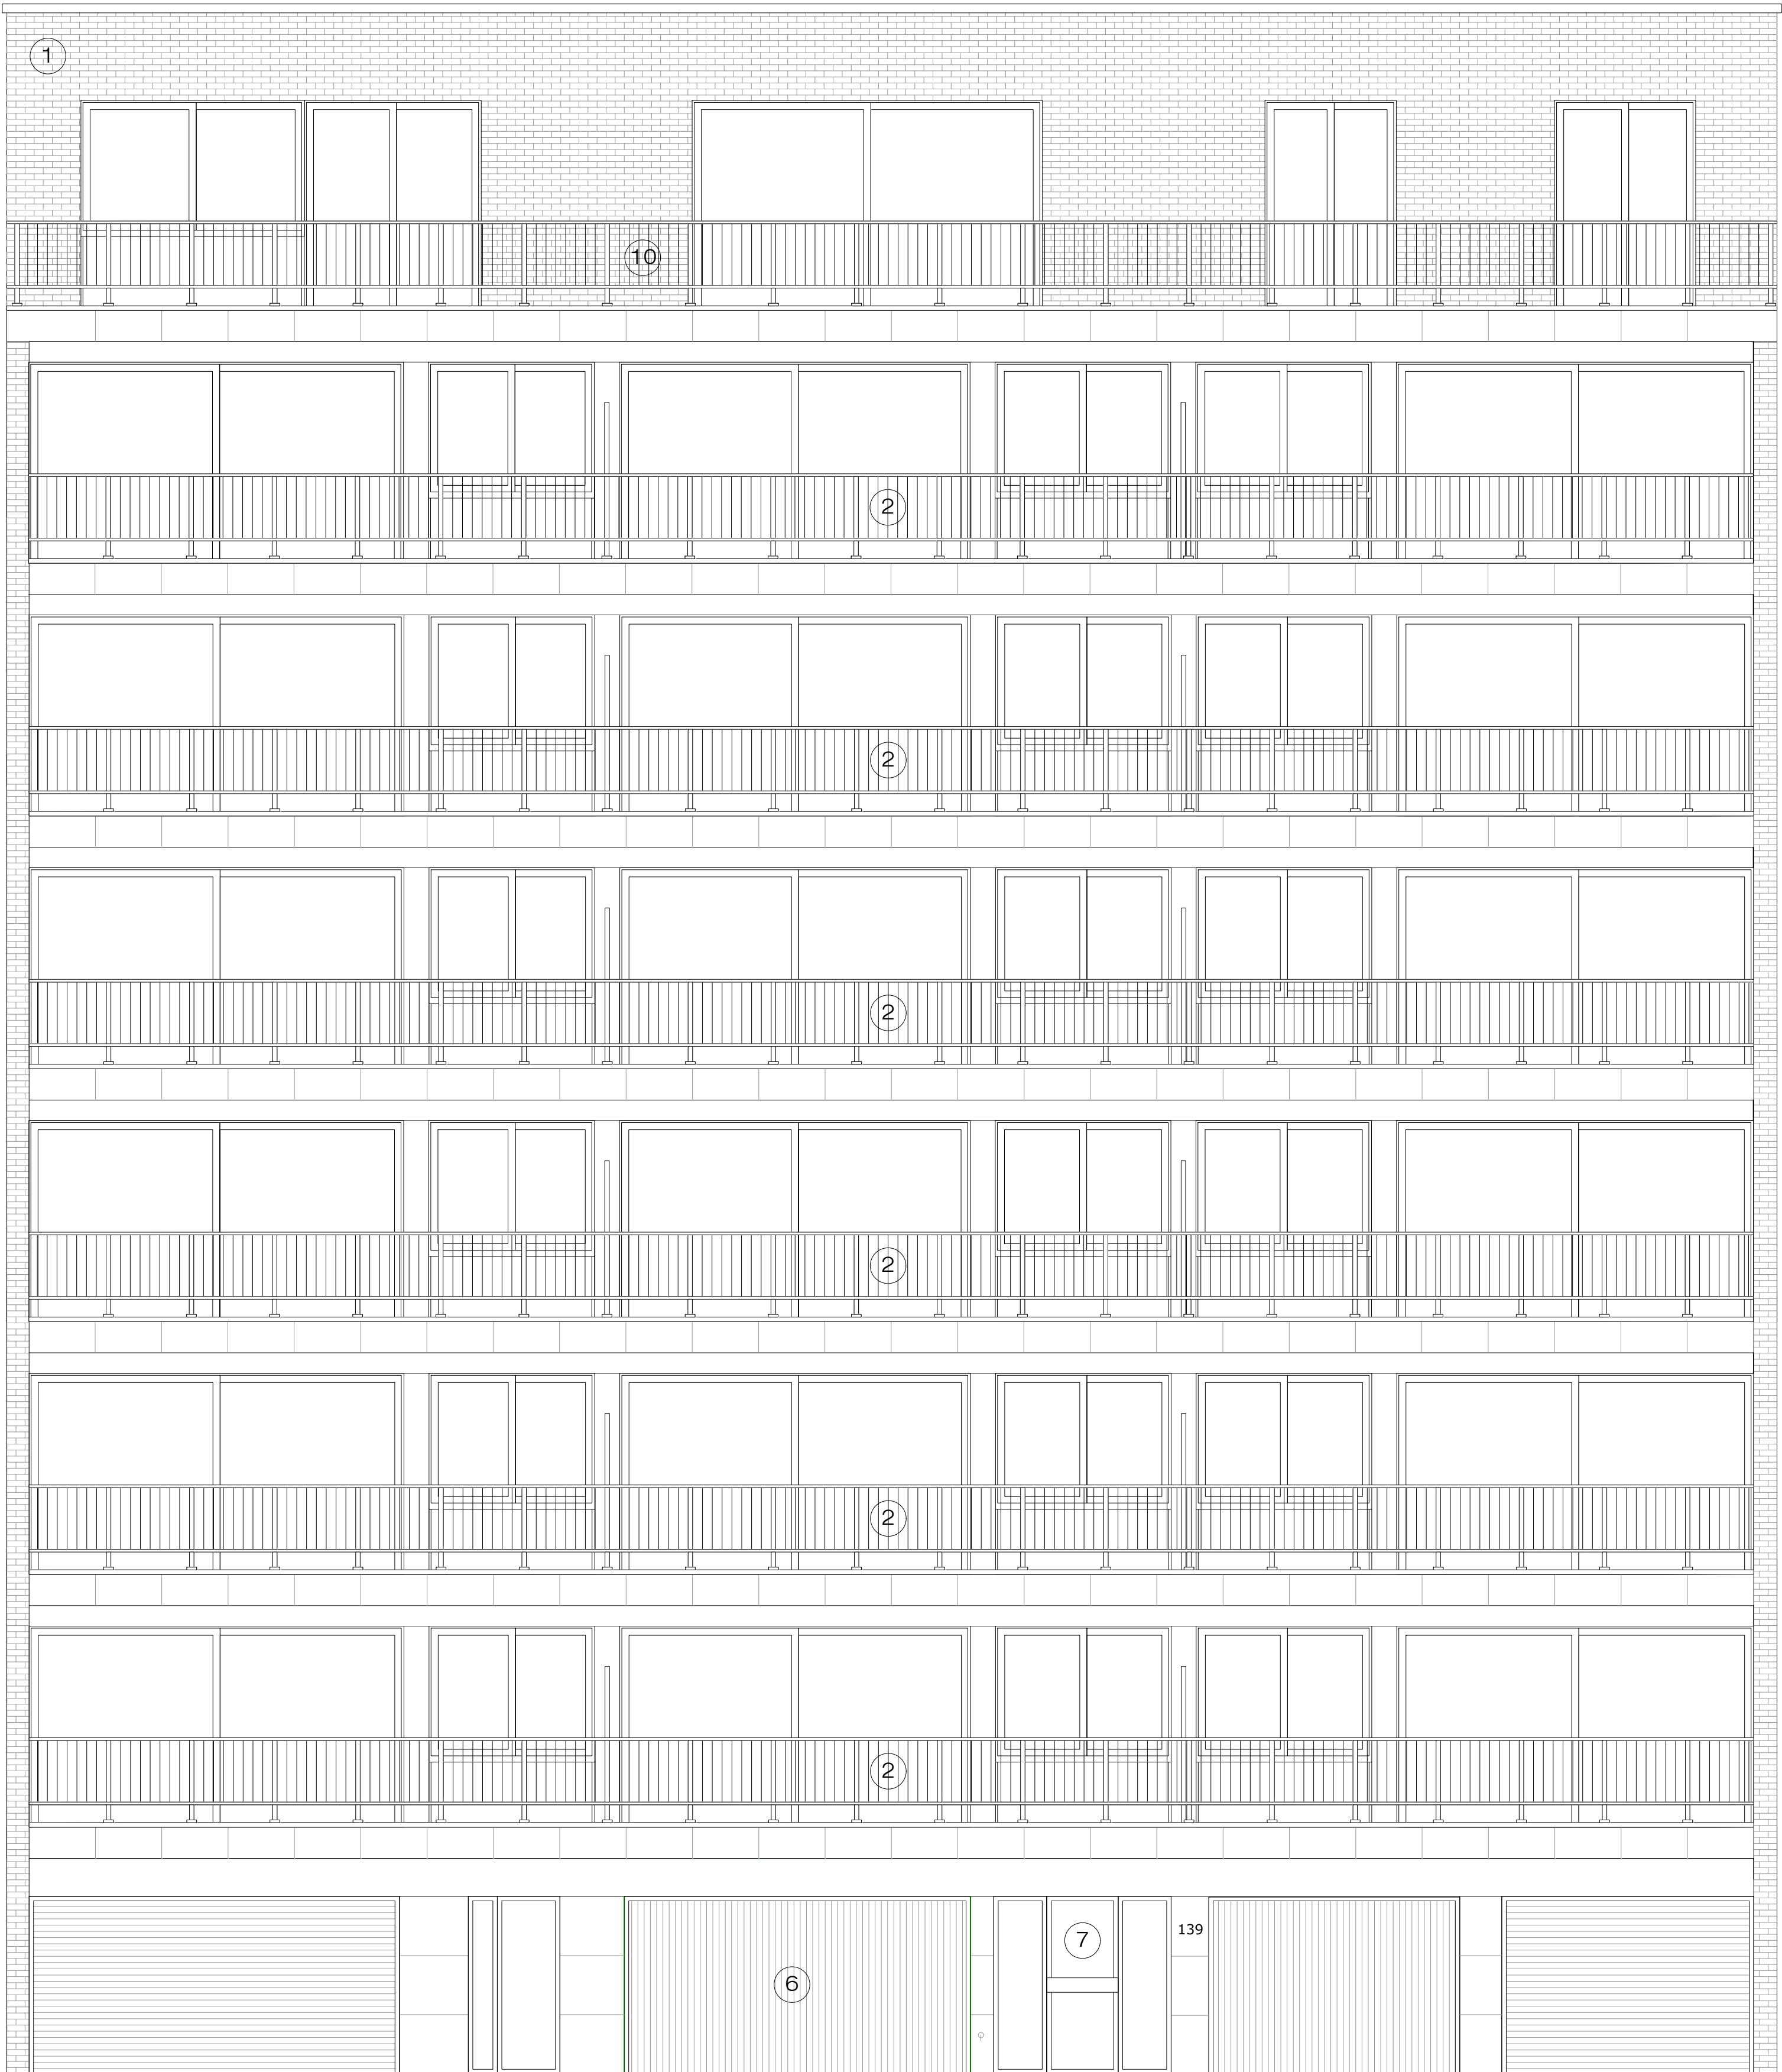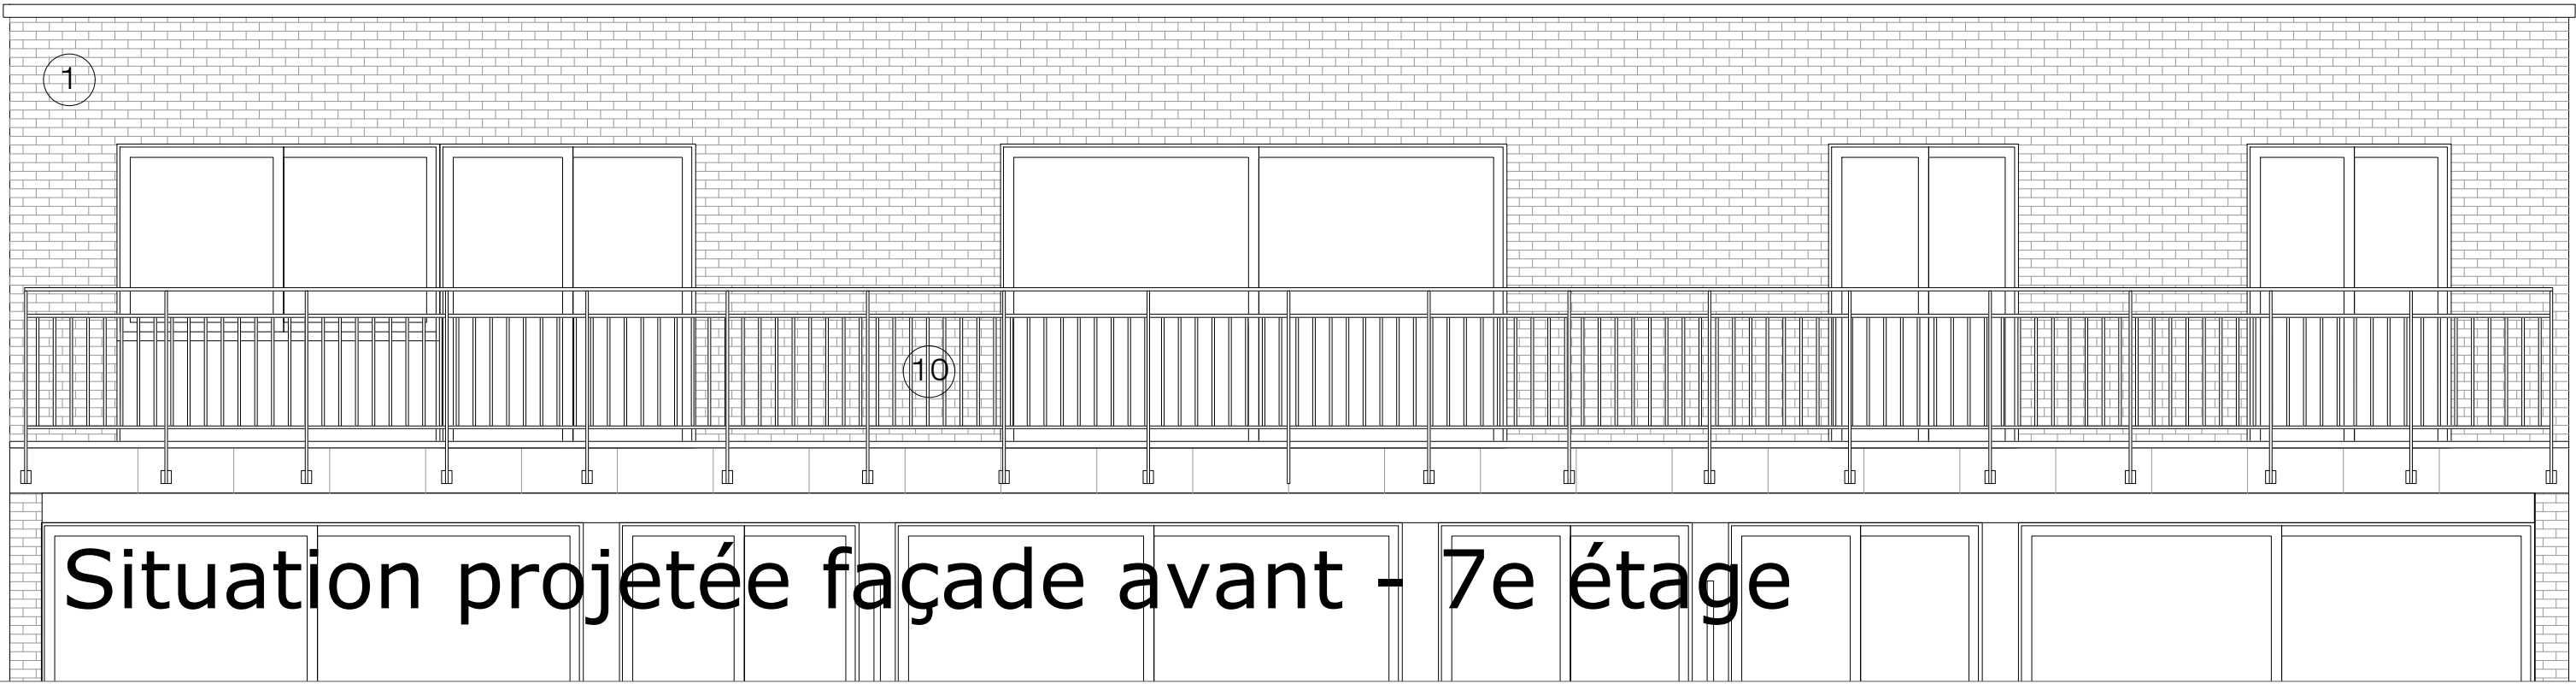

LEGENDE

- ① Briques - couleur rouge clair
- ② Garde-corps métallique
- ③ Garde-corps métallique avec panneaux vitrés
- ④ Volet roulant en aluminium blanc
- ⑤ Tuyau de descente pvc
- ⑥ Porte de garage en aluminium
- ⑦ Châssis aluminium
- ⑧ Pierre reconstituée couleur beige claire
- ⑨ Bandeaux en béton couleur clair
- ⑩ Nouveau garde-corps en aluminium thermolaqué à barreaudage vertical, hauteur 1m20 couleur grise ou égale à l'existant

A 08/05/2023 Correction hauteur des façades
IND. | DAT. | MODIFICATION / WUZJZING

ACP - LUC Immeuble à appartements

objet

Demande de régularisation

projet

province : Bruxelles
commune : 1190 Forest
adresse : Boulevard Guillaume Van Haelen 139

maître d'ouvrage

Dynamic services


Chaussée des Colines 58
1300 Wavre
info@dynamicservices.be +32 (0) 010/43.96.66

architecte


Archicap Srl
Représenté par Claude Pottier & Cathy Slot

Rue Reigersvliet n° 7 1040 Bruxelles
Tél : 02/649 42 38 Fax : 02/649 81 87 GSM : 0476/98 15 16

modification	stade	échelle	n° dossier
	PU	1/50	A-689
titre	date	n° de plan	indice
Situation de fait Elévations	18/11/2022	03/05	A

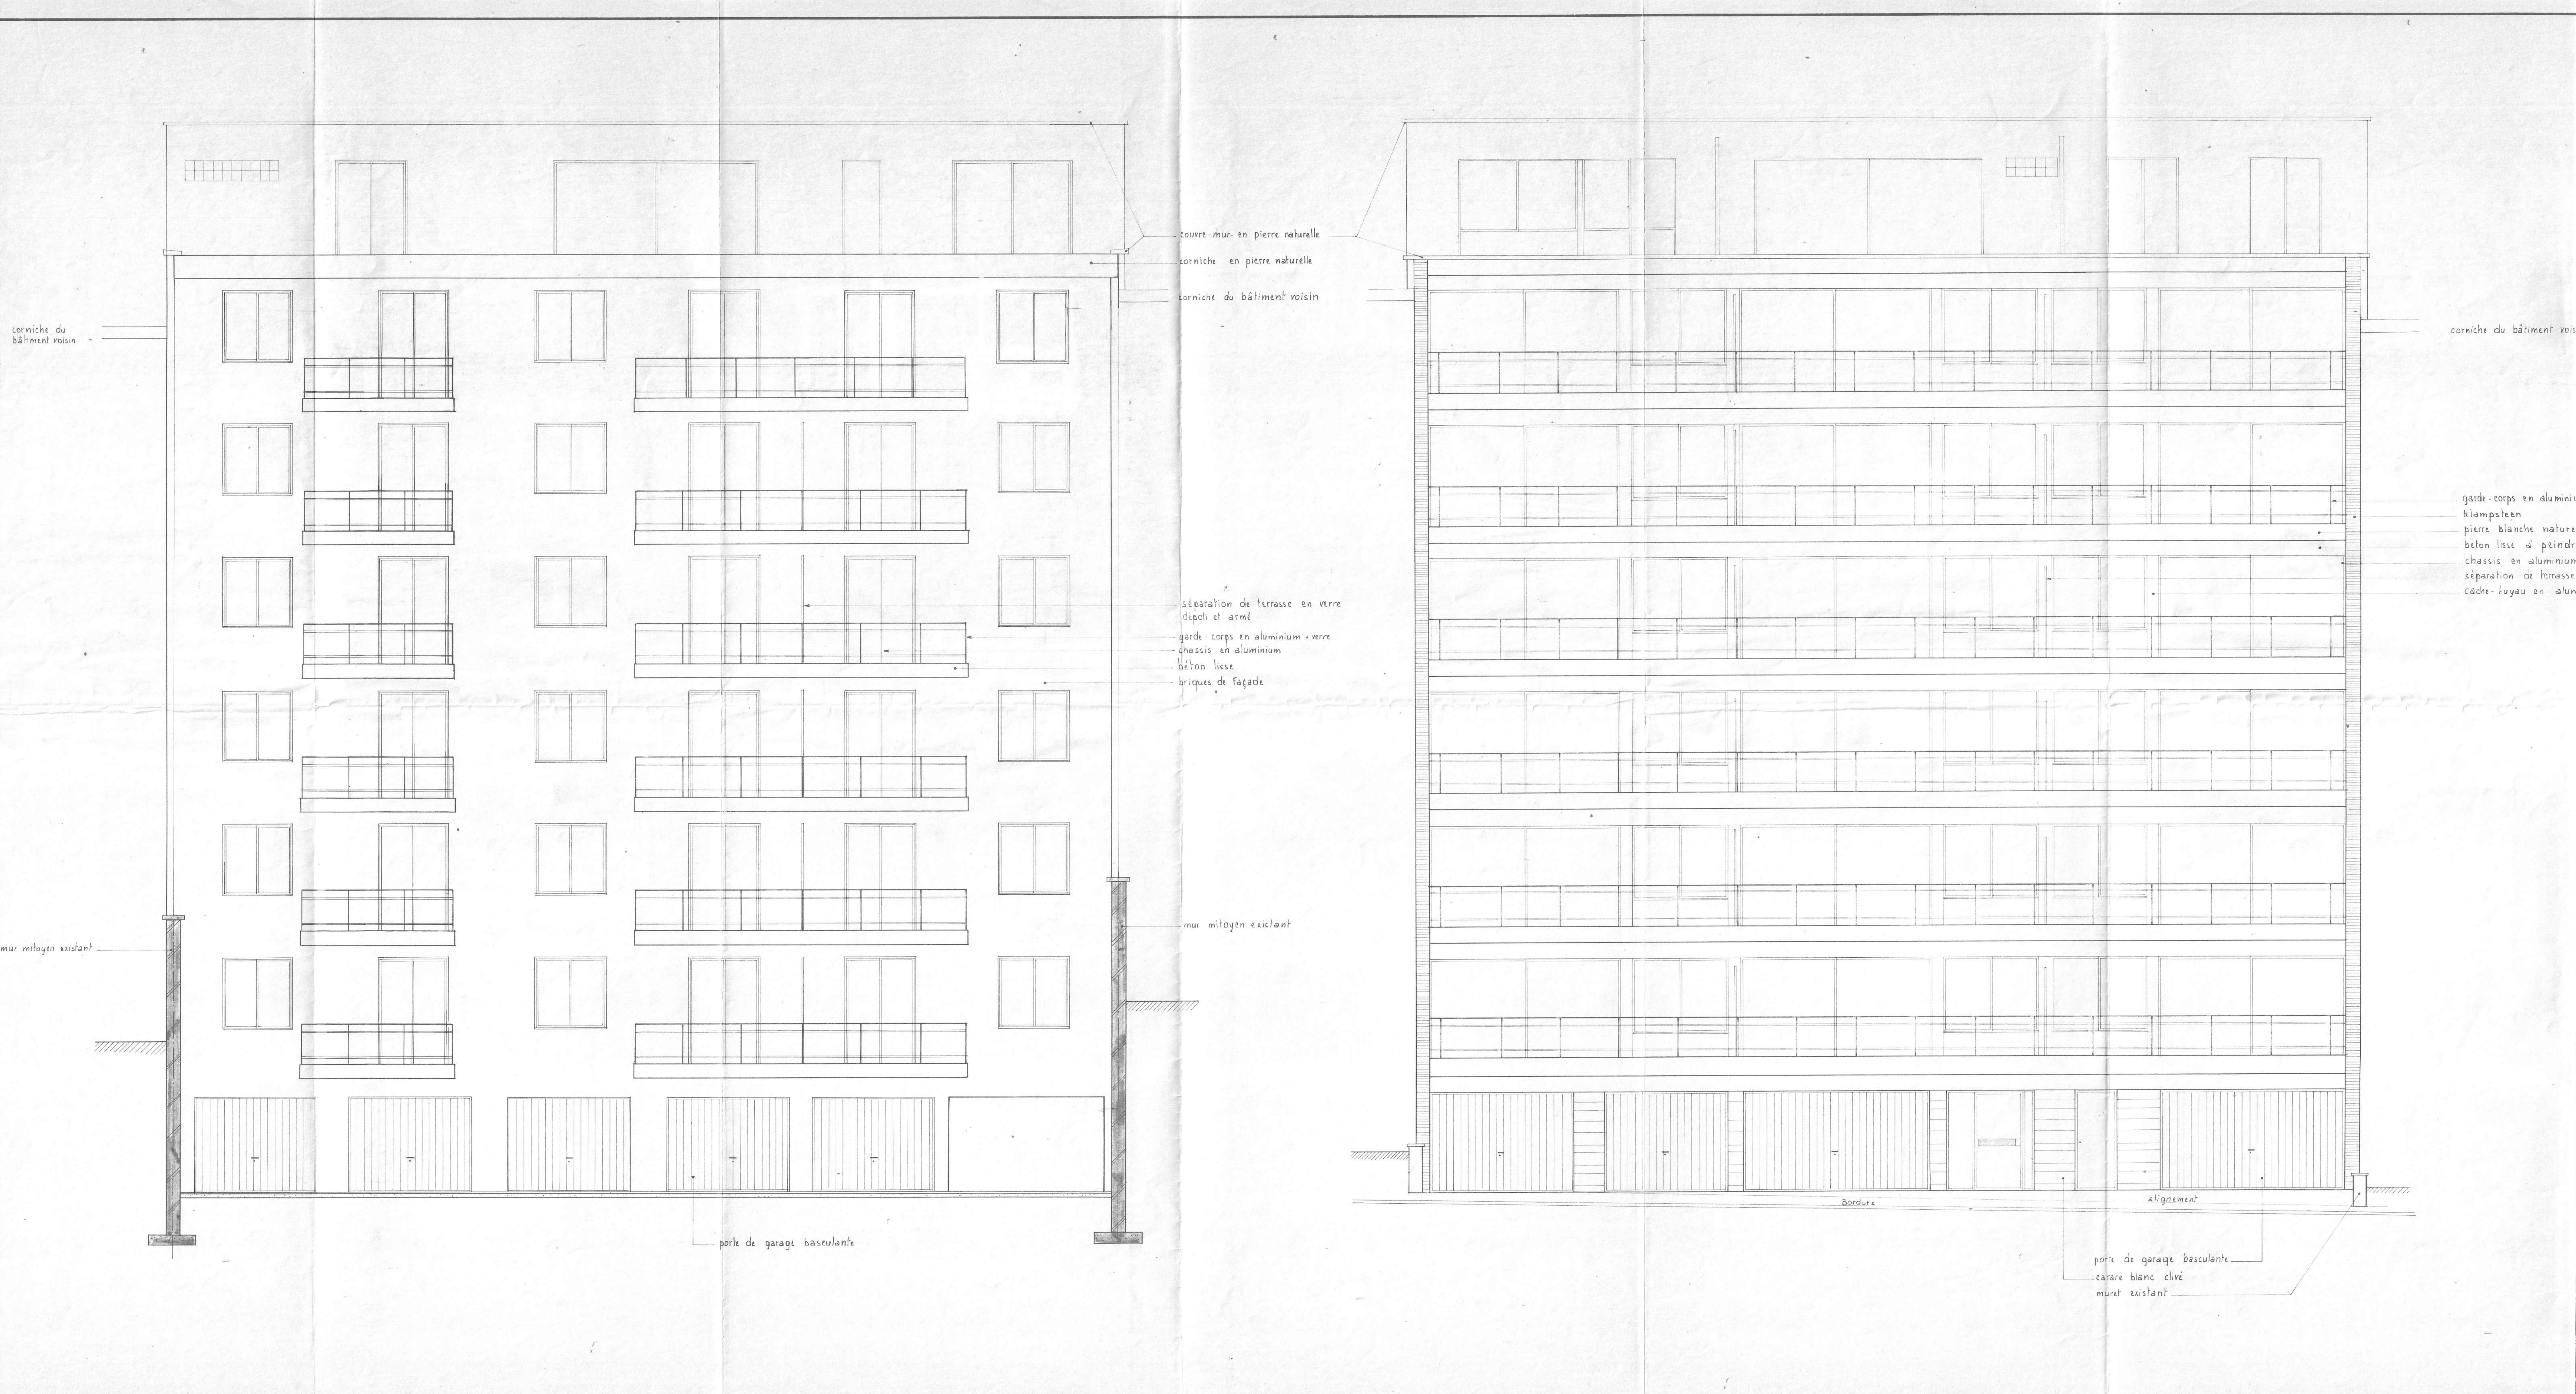

PROVINCE DE BRABANT COMMUNE DE FOREST	
PROJET ONTWERP	IMMEUBLE RESIDENTIEL RESIDENCE "LUC"
SITUATION LIGGING N° CADASTRAL KADASTRAAL N°	135 137 Brd G. VAN HAELEN SECTION A N° 102 ⁰⁹ 102 ⁰⁸ 102 ⁰⁸ (partie)
LE PROPRIETAIRE DE EIGENAAR	S.A. RESIDENCES MODERNES 140, AVENUE VAN VOLXEM, 1190 BRUXELLES.
DONNEES GEGEVENS	FACADES
ECHELLE SCHAAL	2 %
OBSERVATIONS TIMBRES OPMERKINGEN ZEGELS	Jean-François ANDRE ARCHITECTE (S.A.) D. BR. 49, rue de la Roche Fatale BRUXELLES 15 - Tél. 70.34.42 - 48.90.03 Ordre des Architectes du Brabant
POUR EXECUTION VOOR UITVOERING	JOINT A NOTRE DEMANDE D'AUTORISATION DE BATIR GEVOEGD BIJ ONZE AANVRAAG TOE BOUTTOELATING
L'ENTREPRENEUR DE AANNEMER	
DESIGN GETEKEND	VERIFIE NAGEZIEN
APPROUVE GOEDGEKEURD	SURF OPP m²
DOSSIER PLAN	T34 P 5

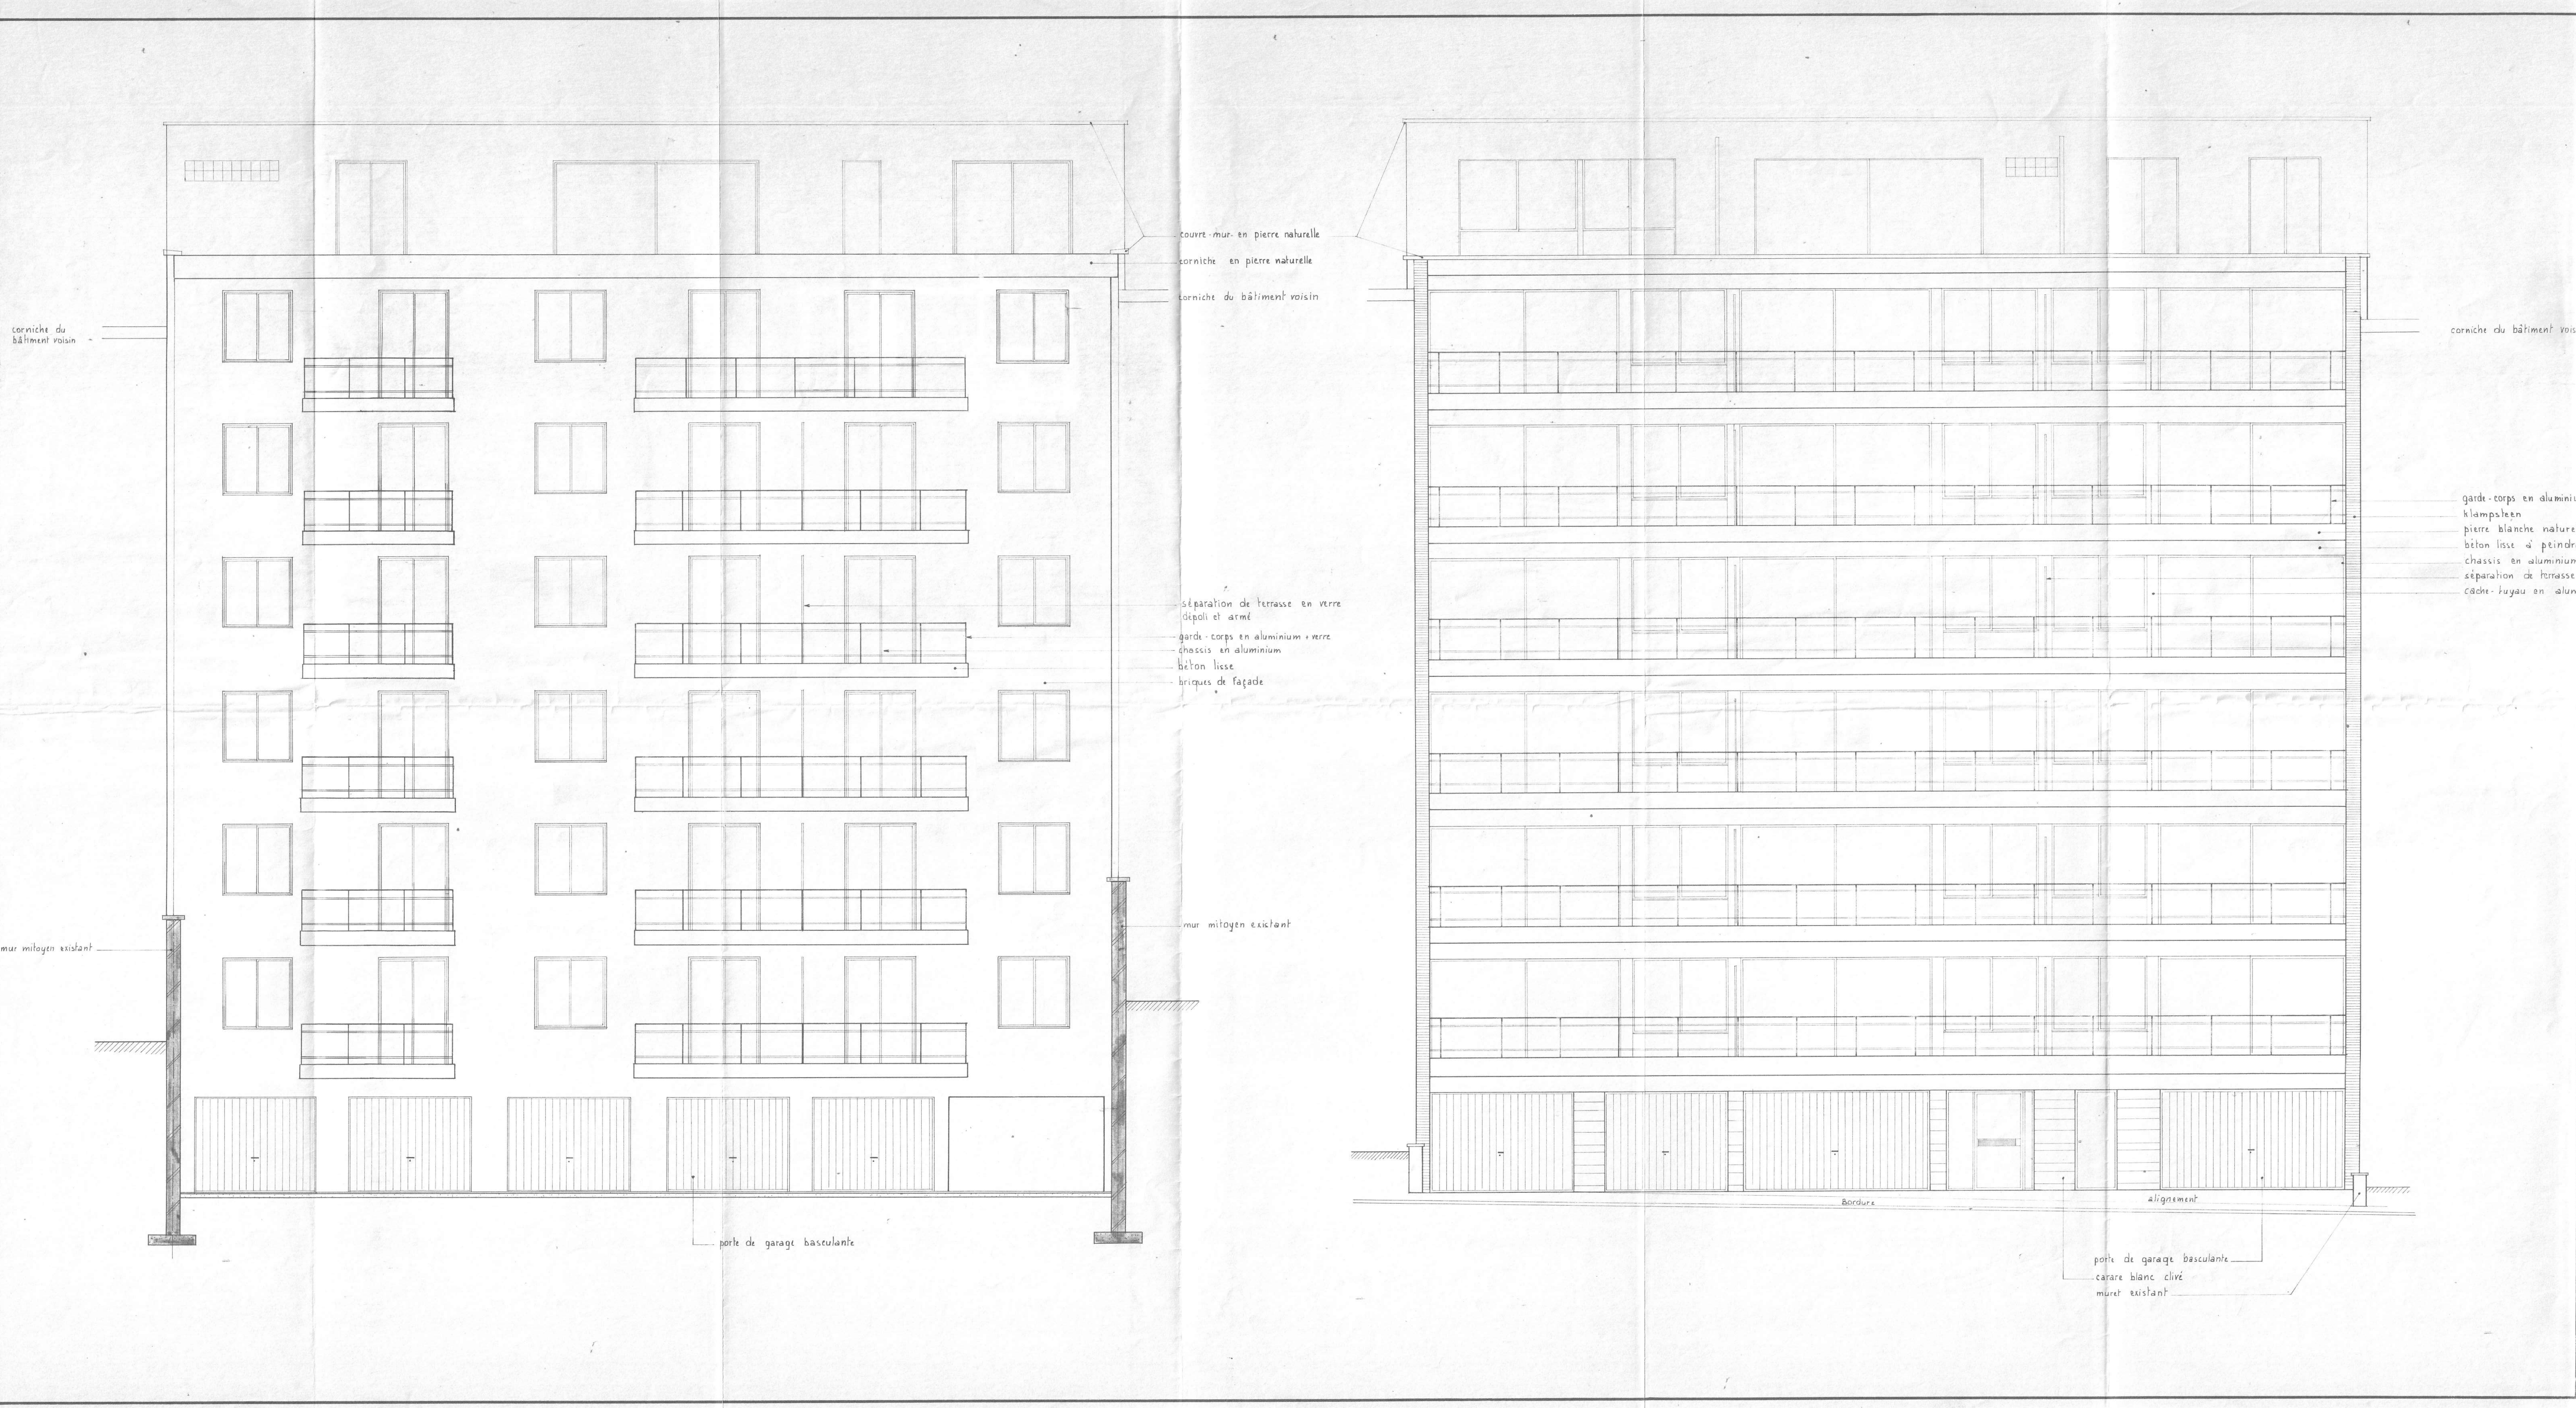

PROVINCE DE BRABANT COMMUNE DE FOREST	
PROJET ONTWERP	IMMEUBLE RESIDENTIEL RESIDENCE "LUC"
SITUATION LIGGING N° CADASTRAL KADASTRAAL N°	135 137 Brd G. VAN HAELEN SECTION A N° 102 ⁰⁹ 102 ⁰⁸ 102 ⁰⁸ (partie)
LE PROPRIETAIRE DE EIGENAAR	S.A. RESIDENCES MODERNES 140, AVENUE VAN VOLXEM, 1190 BRUXELLES.
DONNEES GEGEVENS	FACADES
ECHELLE SCHAAL	2 %
OBSERVATIONS TIMBRES OPMERKINGEN ZEGELS	Jean-François ANDRE ARCHITECTE (S.A.) D. BR. 49, rue de la Roche Fatale BRUXELLES 15 - Tél. 70.34.42 - 48.90.03 Ordre des Architectes du Brabant
POUR EXECUTION VOOR UITVOERING	JOINT A NOTRE DEMANDE D'AUTORISATION DE BATIR GEVOEGD BIJ ONZE AANVRAAG TOE BOUTTOELATING
L'ENTREPRENEUR DE AANNEMER	
DESIGNE GETEKEND	VERIFIE NAGEZIEN
APPROUVE GOEDGEKEURD	SURF OPP m ²
DOSSIER PLAN	T34 P 5