
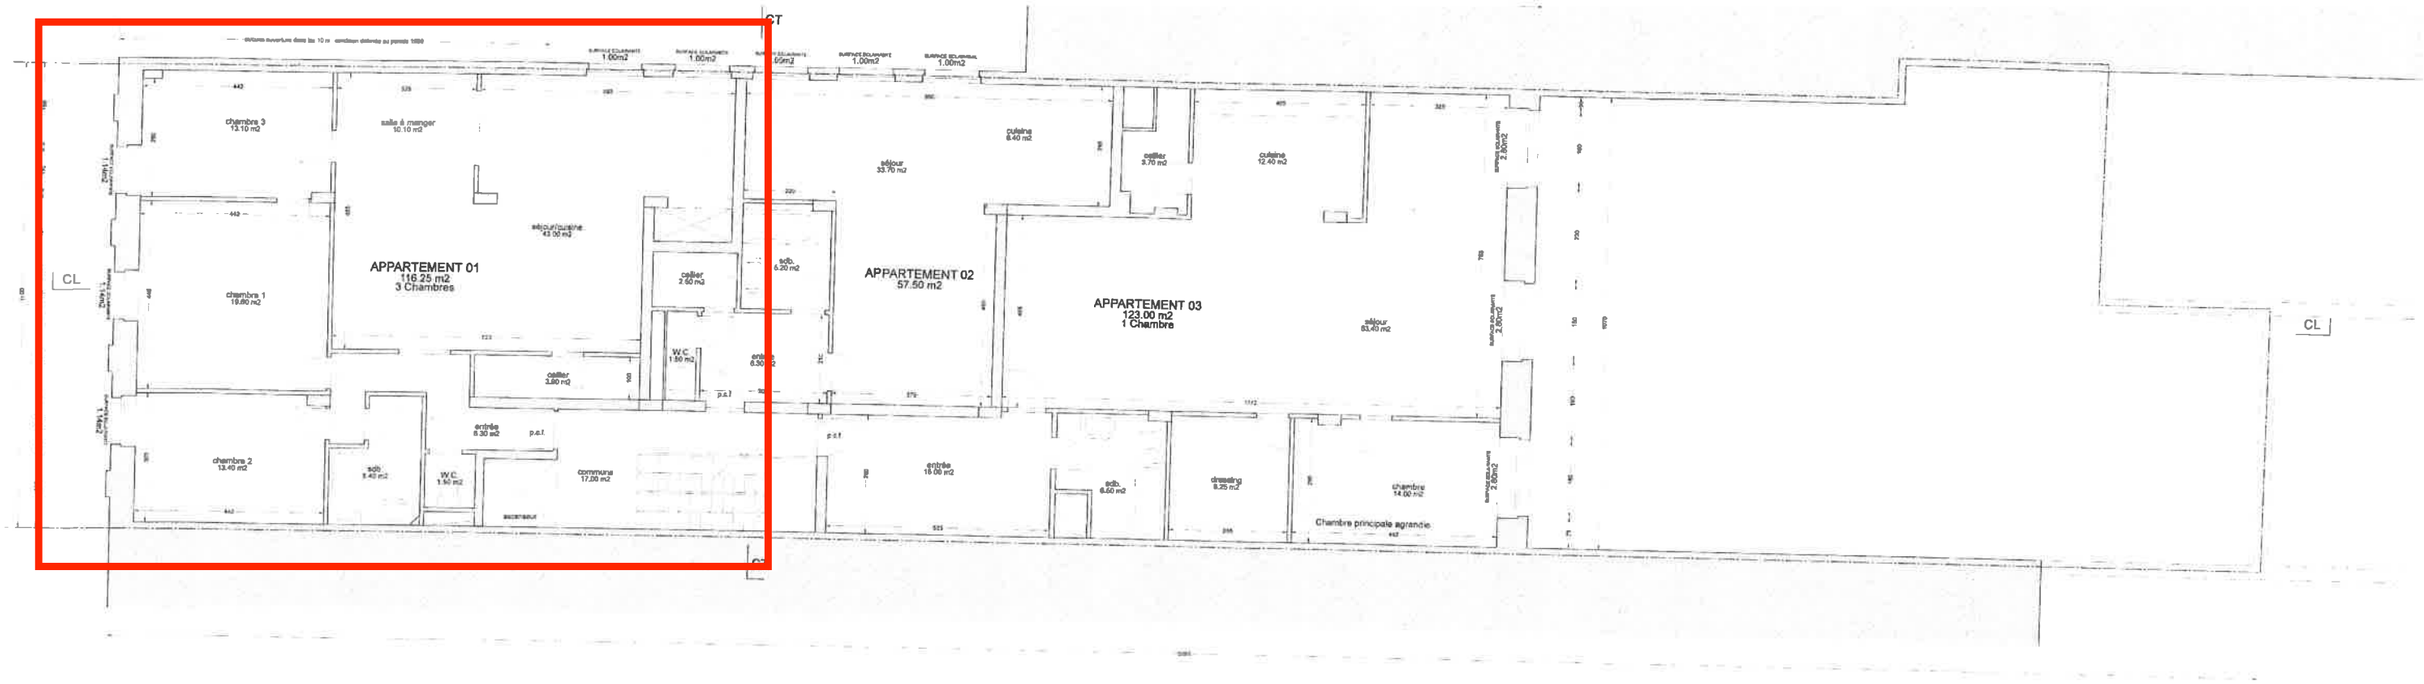


PLAN DU 1er ETAGE 1/50

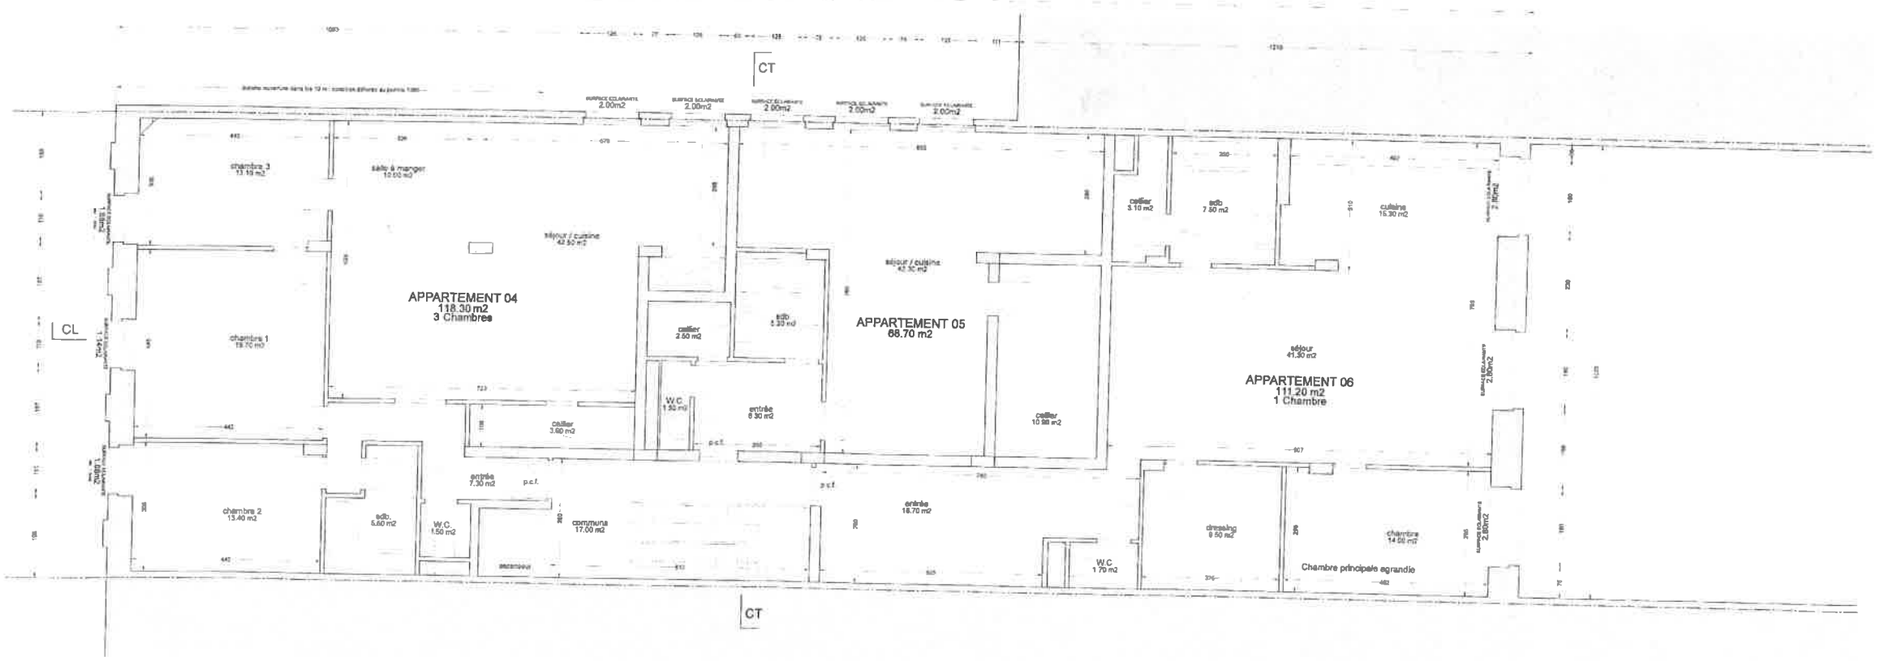

PLAN DU 2ème ETAGE 1/50

H Y L É

HYLE 251 - CROISSANT 88
Rue du croissant 88
1180 Forest

Maître d'ouvrage

Allkus Capital Investissement
Av 1 octobre 37to7
1180 Bruxelles

Architecte

Romaine Cangemen
28 rue de la brouck
1030 bxelles
romaine@hyle.be
tel:02 428 57 41

Légende:

- ---- porte coupe feu

Soumis à la décision du Collège du

Premier dossier de plan remis
Modifications et compléments
Modifications et compléments :

30/03/2015
09/06/2015
23/10/2015

Phase : PR - 82
Ref : HYLE251-CROISSANT88

Date 23/10/2015

Pursuite de réglementation - immeubles d'habitation

Situation projetée dans le but de se rapprocher de l'état projet

Echelle 1/50

Format A0